

ИЗВЕЩЕНИЕ

о предоставлении в собственность земельных участков

ОМС «Комитет по управлению имуществом Каменска-Уральского городского округа» информирует о предоставлении в собственность для целей индивидуального жилищного строительства следующих земельных участков:

- земельного участка площадью 1011 кв.м., адрес (местоположение): Свердловская область, Каменск-Уральский городской округ, город Каменск-Уральский, город Каменск-Уральский, улица Весенняя, с юго-западной стороны земельного участка с кадастровым номером 66:45:0200361:10;

- земельного участка площадью 1001 кв.м., адрес (местоположение): Свердловская область, Каменск-Уральский городской округ, город Каменск-Уральский, город Каменск-Уральский, улица Светлая, с северо-восточной стороны земельного участка с кадастровым номером 66:45:0200361:28.

Граждане, заинтересованные в предоставлении указанного земельного участка для целей индивидуального жилищного строительства, в течение 30 дней со дня опубликования в газете «Каменский рабочий» и размещения извещения на официальном сайте муниципального образования, а также на официальных сайтах ОМС «Комитет по архитектуре и градостроительству Каменск-Уральского городского округа», ОМС «Комитет по управлению имуществом Каменска-Уральского городского округа» в информационно-телекоммуникационной сети «Интернет», вправе подать заявления о намерении участвовать в аукционе по продаже указанного земельного участка.

Дата окончания приема заявлений - **26 мая 2022 года.**

Адрес и способ подачи заявления: заявления подаются лично гражданином или его законным представителем на бумажном носителе или почтой по адресу: г. Каменск-Уральский, улица Ленина, 32, кабинет 302.

Адрес и время приема граждан для ознакомления со схемами расположения земельных участков: г. Каменск-Уральский, улица Ленина, 32, кабинет 303, 310 (вторник с 9.00 до 12.00, с 14.00 до 17.30; четверг с 9.00 до 12.00, с 14.00 до 17.30)


Схема расположения земельного участка на кадастровом плане территории

Местоположение земельного участка : Российская Федерация, Свердловская область, Каменск-Уральский городской округ, город Каменск-Уральский, улица Весенняя, с юго-западной стороны земельного участка с кадастровым номером 66:45:0200361:10

Условный номер земельного участка -

Площадь земельного участка, кв.м. 1011,00

Обозначение характерных точек границ	Координаты, м	
	X	Y
1	342415.13	1613946.80
2	342430.84	1613967.51
3	342461.52	1613943.76
4	342445.93	1613922.95
1	342415.13	1613946.80

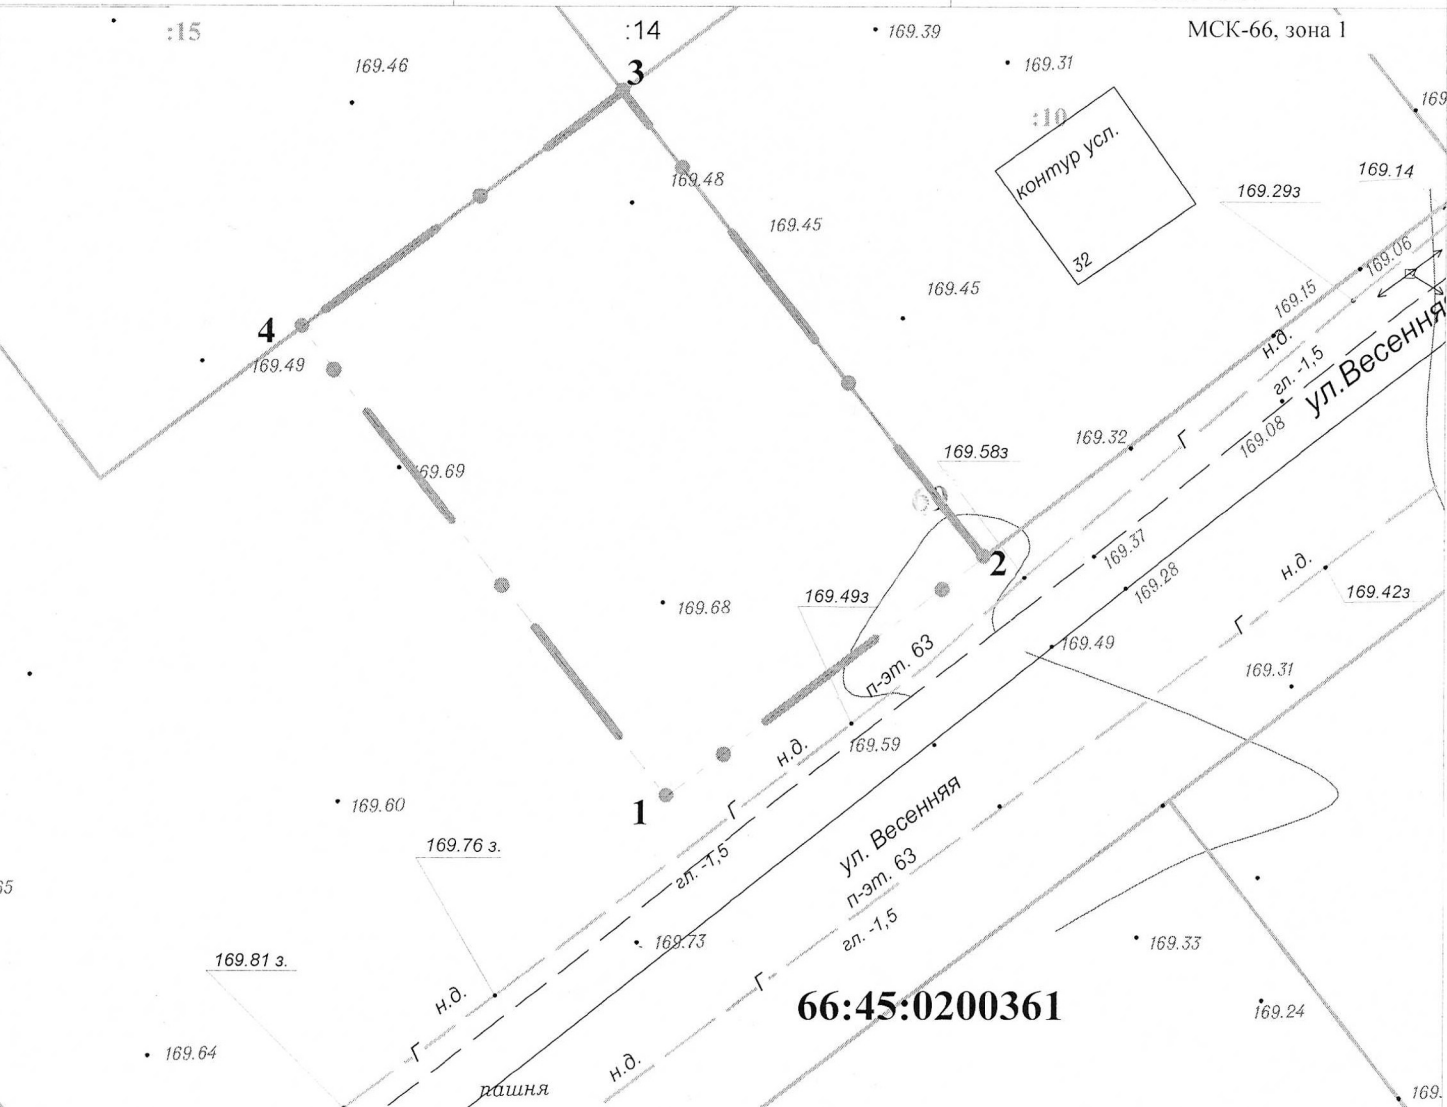

Условные обозначения

Масштаб 1:500

- Границы образуемого(ых) земельного(ых) участка(ов)
- Обозначение характерных точек
- Кадастровый номер земельного участка
- Границы кадастрового квартала
- Границы учтенных участков

Проверил	Родионова Ю. С.	04.2022	ОМС "Комитет по архитектуре и градостроительству Каменск-Уральского городского округа"
Исполнил	Зырянова Г.И.	04.2022	


Схема расположения земельного участка на кадастровом плане территории

Местоположение земельного участка : Российская Федерация, Свердловская область, Каменск-Уральский городской округ, город Каменск-Уральский, улица Светлая, с северо-восточной стороны земельного участка с кадастровым номером 66:45:0200361:28

Условный номер земельного участка -

Площадь земельного участка, кв.м. 1001,00

Обозначение характерных точек границ	Координаты, м	
	X	Y
1	342339.59	1613945.42
2	342324.21	1613924.88
3	342293.54	1613948.72
4	342309.29	1613969.41
1	342339.59	1613945.42

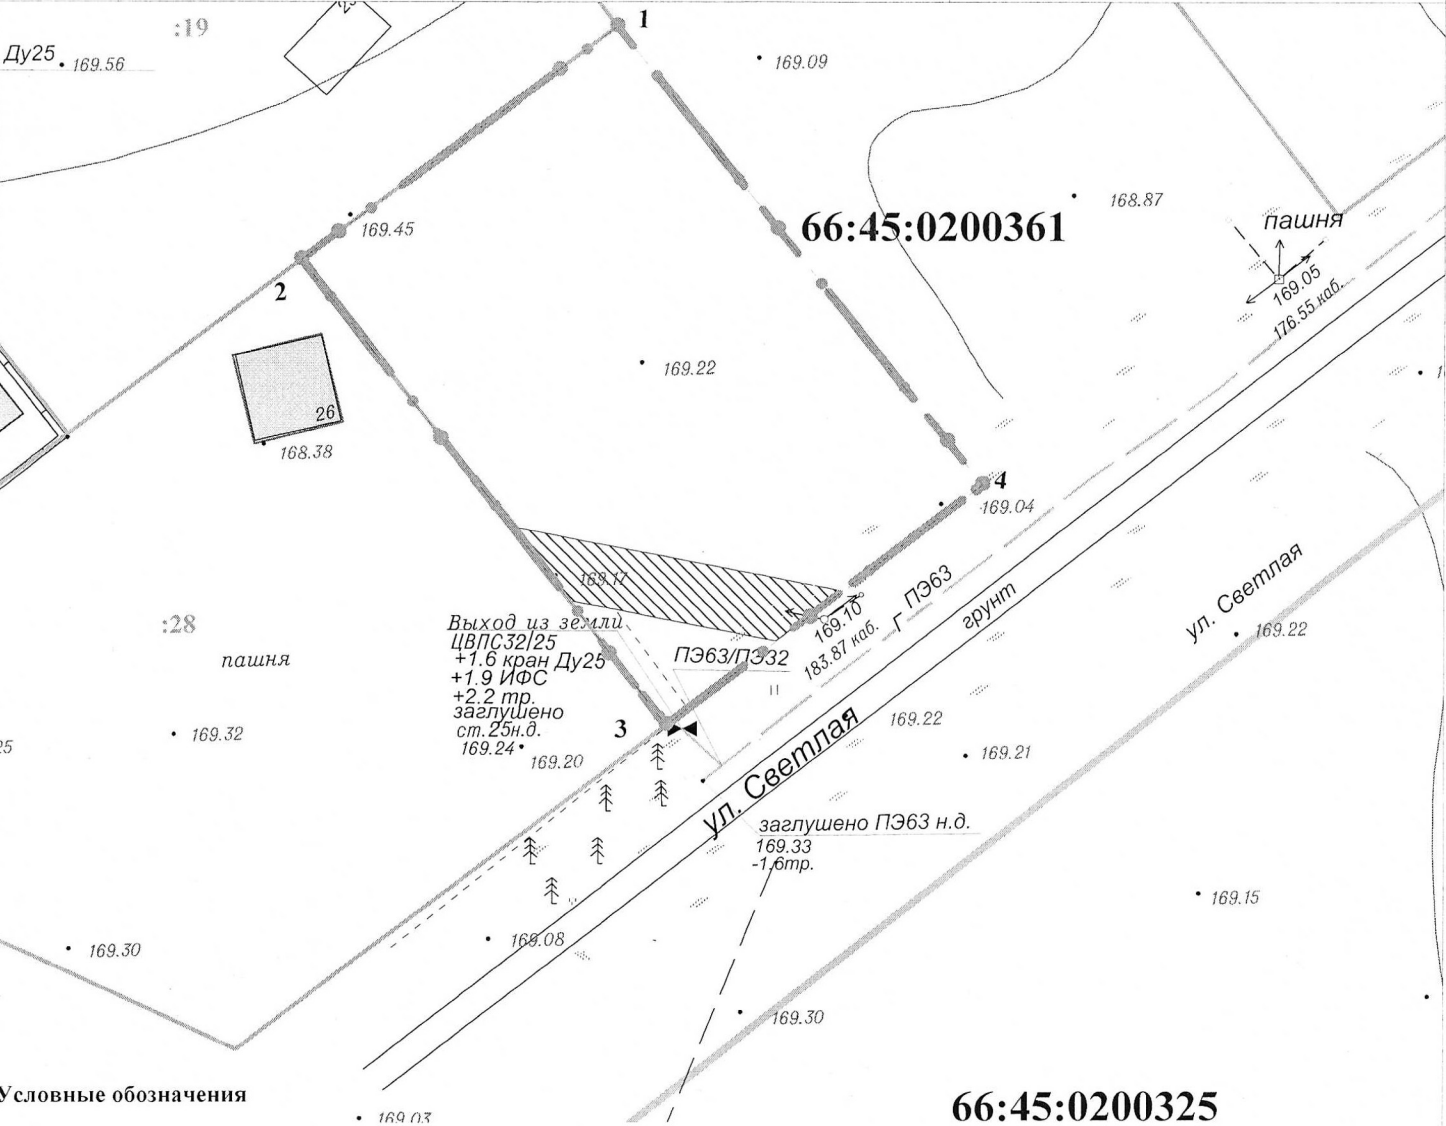

Условные обозначения

- Охранная зона инженерных коммуникаций
- Границы образуемого(ых) земельного(ых) участка(ов)
- Обозначение характерных точек
- Кадастровый номер земельного участка
- Границы кадастрового квартала
- Границы учтенных участков

Масштаб 1:500

МСК-66, зона I

66:45:0200325

Проверил	Родионова Ю. С.	04.2022
Исполнил	Зырянова Г.И.	04.2022

ОМС "Комитет по архитектуре и градостроительству Каменск-Уральского городского округа"