

Объем работ по благоустройству территории

Покрытия

1. Газонная решетка бетонная "Соты" (автостоянка А) - 1000 м²
2. Асфальтобетон (автостоянка А) - 55 м²
3. Плитка тротуарная цветная (тротуары) - 2840 м²
4. Асфальтовое (велодорожки) - 1300 м²
5. Песчаное (площадки В и Г) - 530 м²
6. Грунто-песчаная смесь (площадки Д...Ж) - 2320 м²

Малые архитектурные формы


1. Скамья со спинкой - 45 шт.
2. Урна - 23 шт.

Озеленение


1. Липа мелколистная - 21 шт.
2. Берёза бородавчатая - 19 шт.
3. Рябина обыкновенная - 9 шт.
4. Сирень обыкновенная - 65 шт.
5. Дёрен белый - 167 шт.
6. Лапчатка кустарниковая - 48 шт.

Наружное освещение

1. Торшер - 47 шт.

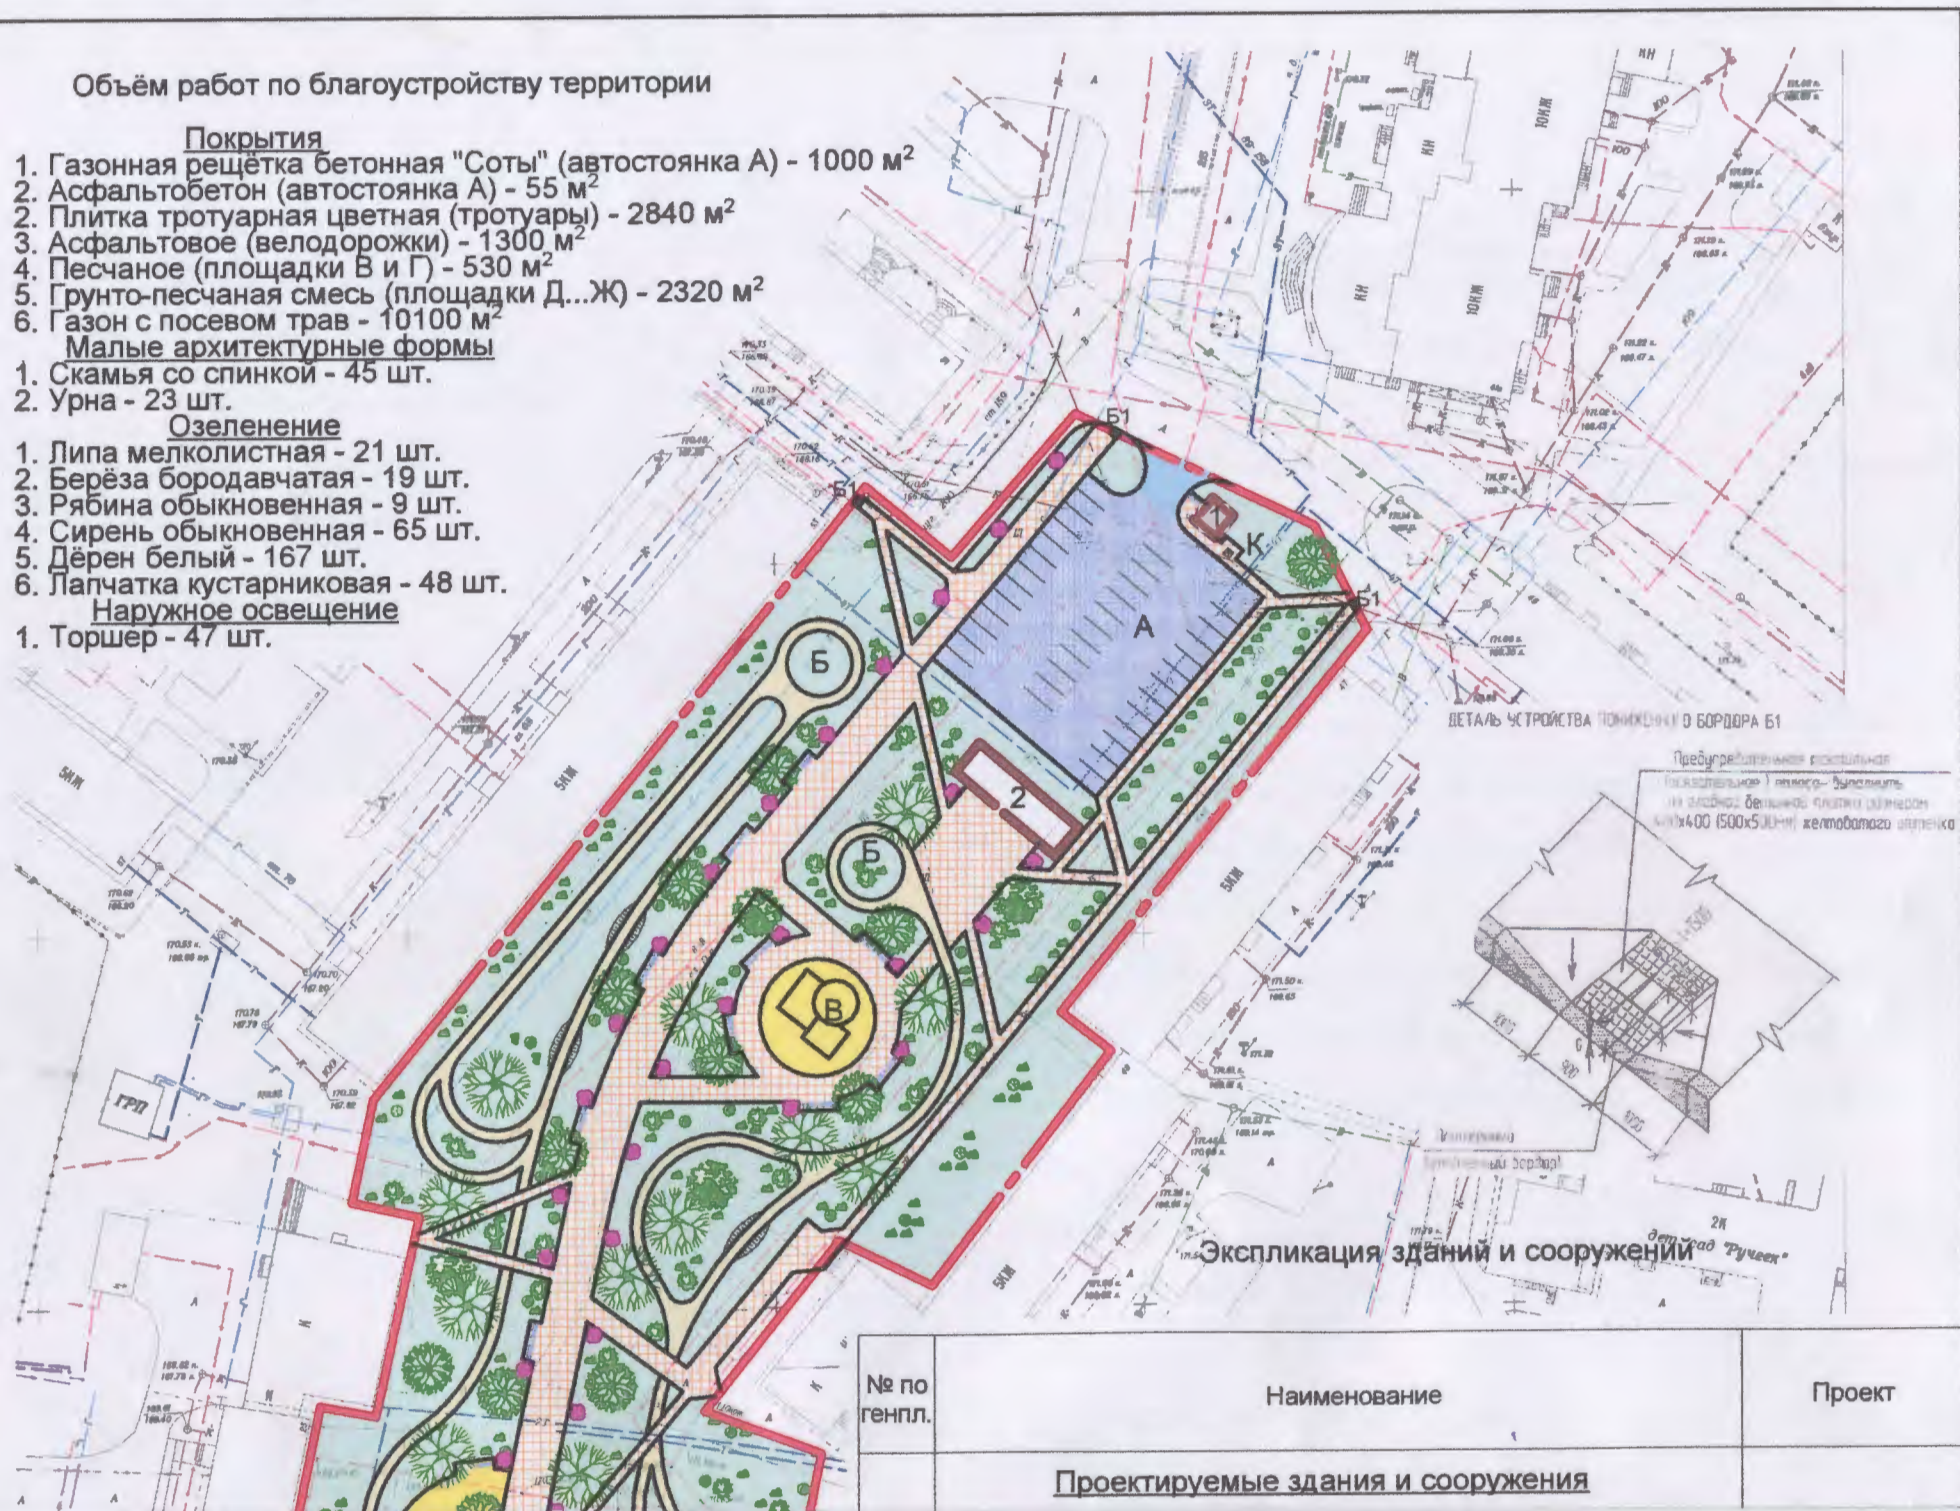

№ по генпл.	Наименование	Проект
Проектируемые здания и сооружения		

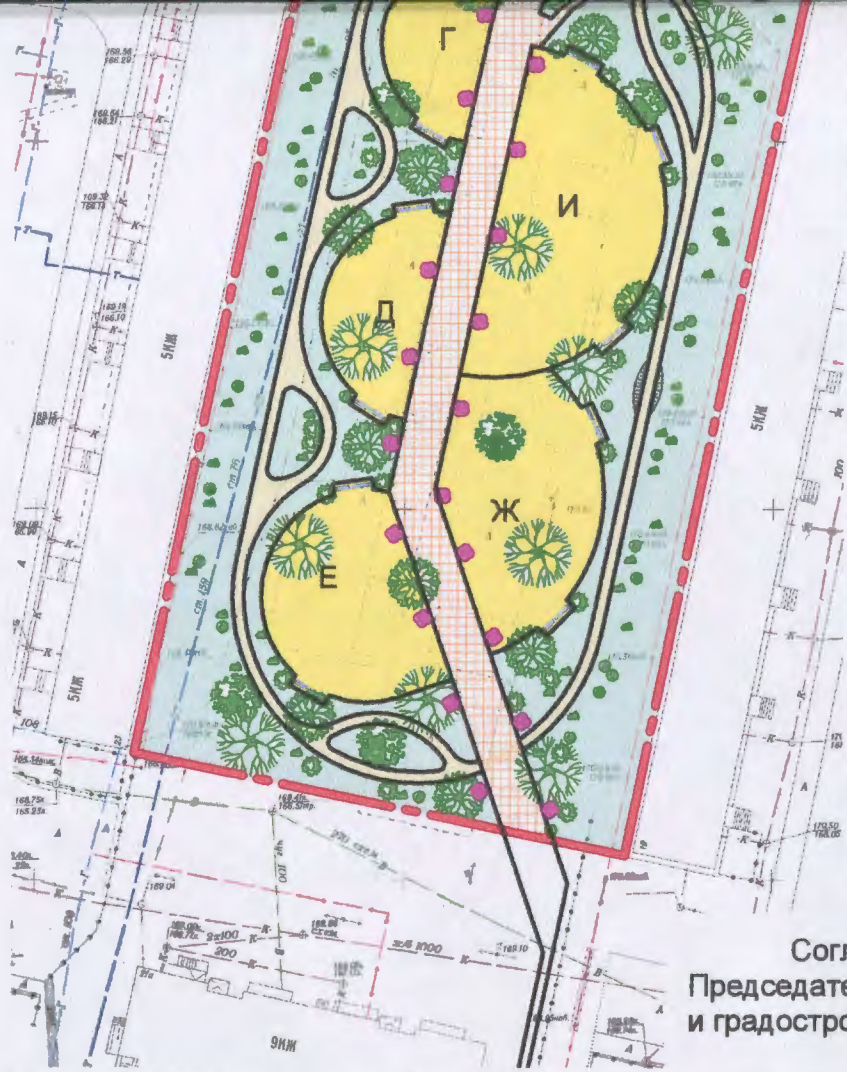

1	Павильон охраны автостоянки	Индивид.
2	Павильон пункта проката спортивного и игрового инв.	Индивид.
<u>Проектируемое благоустройство</u>		
А	Автостоянка на 36 мест	Индивид.
Б	Велодорожка	Индивид.
В	Игровая площадка для дошкольного возраста	Индивид.
Г	Игровая площадка для младшего школьного возраста	Индивид.
Д	Игровая площадка для среднего школьного возраста	Индивид.
Е	Игровая площадка для старшего школьного возраста	Индивид.
Ж	Спортплощадка для среднего школьного возраста	Индивид.
И	Спортплощадка для старшего школьного возраста	Индивид.
К	Площадка для мусороконтейнера	Индивид.

Согласовано:
 Председатель ОМС "Комитет по архитектуре
 и градостроительства г. Каменска-Уральского

Г.В. Тарасенко

Условные графические изображения

- Берёза бородавчатая
- Липа мелколистная
- Рябина обыкновенная
- Сирень обыкновенная
- Дёрен белый
- Лапчатка кустарниковая
- Торшер освещения

Проектное предложение по благоустройству сквера по ул. Тимирязева г. Каменск-Уральский											
Изм.	Кол.уч.	Лист	№ док.	Подпись	Дата						
Проверил	Шишарина				01.17						
Разработал	Нелеин				01.17						
Схема генплана					<table border="1"> <tr> <td>Стадия</td> <td>Лист</td> <td>Листов</td> </tr> <tr> <td> </td> <td>1</td> <td> </td> </tr> </table>	Стадия	Лист	Листов		1	
Стадия	Лист	Листов									
	1										
ОМС "Комитет по архитектуре и градостроительству города Каменска-Уральского"											