Свердловская область
г. Каменск-Уральский
Орган местного самоуправления
«Комитет по управлению имуществом города Каменска-Уральского»

П Р И К А З

от 31.07.2020 № 486

Об установлении публичного сервитута в отношении частей земельных участков расположенных в деревне Новый Завод г. Каменск-Уральский

В соответствии со статьями 23, 39.38, 39.42, 39.43 Земельного кодекса Российской Федерации, статьей 3.3 Федерального закона от 25 октября 2001 года № 137-ФЗ «О введении в действие Земельного кодекса Российской Федерации» на основании программы газификации, реализуемой за счет специальной надбавки к тарифу на транспортировку газа, акционерного общества «ГАЗЭКС» на 2019 год, утвержденной приказом Министерства энергетики и жилищно-коммунального хозяйства Свердловской области от 23.08.2018 №333, приказом Министерства энергетики и жилищно-коммунального хозяйства Свердловской области от 29.11.2018 №503 «О внесении изменений в Программу газификации, реализуемую за счет специальной надбавки к тарифу на транспортировку природного газа, акционерного общества «ГАЗЭКС» на 2018 год, утвержденную Приказом Министерства энергетики и жилищно-коммунального хозяйства Свердловской области от 14.09.2017 №310 и ходатайства от 17.06.2020 №01-1847 акционерного общества «ГАЗЭКС» орган местного самоуправления «Комитет по управлению имуществом города Каменска-Уральского»

ПРИКАЗЫВАЕТ:

1. Установить в интересах акционерного общества «ГАЗЭКС» (ОГРН 1036600620440, ИНН 6612001379, место нахождения: Свердловская область, город Каменск-Уральский, улица Мусоргского, дом 4) публичный сервитут на 10 лет в целях размещения линейного объекта системы газоснабжения и его неотъемлемых технологических частей (Газификация жилых домов существующей и перспективной застройки в деревне Новый Завод г. Каменск-Уральский. II этап), в отношении частей земельных участков кадастрового квартала 66:45:0100342 в Свердловской области, муниципальном образовании город Каменск-Уральский, деревня Новый Завод:

- 66:45:0100342:331, по улице Боровой, в проектируемом квартале № 12, участок № 1, площадью 2 кв.м.;
- 66:45:0100342:332, по улице Боровой, в проектируемом квартале № 12, участок № 2, площадью 10 кв.м.;

- 66:45:0100342:374, по улице Боровой, в проектируемом квартале № 12, участок № 3, площадью 16 кв.м.;
- 66:45:0100342:367, по улице Боровой, в проектируемом квартале № 12, участок № 9, площадью 2 кв.м.;
- 66:45:0100342:57, ул. Боровая, дом 23, площадью 12 кв.м.;
- 66:45:0100342:385, по улице Боровой, в проектируемом квартале № 12, участок № 4, площадью 5 кв.м.;
- 66:45:0100342:333, по улице Боровой, в проектируемом квартале № 12, участок № 6, площадью 4 кв.м.;
- 66:45:0100342:394, с северо-западной стороны жилой застройки улицы Боровой, в проектируемом квартале № 10, участок № 1, площадью 20 кв.м.;
- 66:45:0100342:369, с западной стороны жилой застройки улицы Нагорной, в проектируемом квартале № 9, участок № 1, площадью 5 кв.м.;
- 66:45:0100342:368, с западной стороны жилой застройки улицы Нагорной, в проектируемом квартале № 9, участок № 9, площадью 21 кв.м.;
- 66:45:0100342:362, с западной стороны жилой застройки улицы Нагорной, в проектируемом квартале № 9, участок № 7, площадью 6 кв.м.;
- 66:45:0100342:354, с западной стороны жилой застройки улицы Нагорной, в проектируемом квартале № 9, участок № 6, площадью 4 кв.м.;
- 66:45:0100342:278, улица Белокаменная, № 50, площадью 3 кв.м.;
- 66:45:0100342:360, с западной стороны жилой застройки улицы Нагорной, в проектируемом квартале № 9, участок № 5, площадью 5 кв.м.;
- 66:45:0100342:312, с западной стороны жилой застройки улицы Нагорной, в проектируемом квартале № 11, участок № 11, площадью 9 кв.м.;
- 66:45:0100342:386, с северо-восточной стороны жилой застройки улицы Нагорной, в проектируемом квартале № 6, участок № 1, площадью 1 кв.м.;
- 66:45:0100342:316, с северо-восточной стороны жилой застройки улицы Нагорной, в проектируемом квартале № 6, участок № 6, площадью 19 кв.м.;
- 66:45:0100342:392, с северо-восточной стороны жилой застройки улицы Нагорной, в проектируемом квартале № 6, участок № 7, площадью 9 кв.м.;
- 66:45:0100342:343, с северо-восточной стороны жилой застройки улицы Нагорной, в проектируемом квартале № 6, участок № 9, площадью 4 кв.м.;
- 66:45:0100342:294, с северной стороны жилой застройки улицы 8 Марта, в проектируемом квартале №5, участок №2, площадью 1 кв.м.;
- 66:45:0100342:348, с северной стороны жилой застройки улицы 8 Марта, в проектируемом квартале № 5, участок № 3, площадью 2 кв.м.;
- 66:45:0100342:345, с северной стороны жилой застройки улицы 8 Марта, в проектируемом квартале № 5, участок № 1, площадью 17 кв.м.;
- 66:45:0100342:295, с северной стороны жилой застройки улицы 8 Марта, в проектируемом квартале № 5, участок № 12, площадью 10 кв.м.;
- 66:45:0100342:298, с северной стороны жилой застройки улицы 8 Марта, в проектируемом квартале № 5, участок № 11 площадью 6 кв.м.;
- 66:45:0100342:309, с северной стороны жилой застройки улицы 8 Марта, в проектируемом квартале № 5, участок № 10, площадью 5 кв.м.;

- 66:45:0100342:302, с северной стороны жилой застройки улицы 8 Марта, в проектируемом квартале № 5, участок № 9, площадью 1 кв.м.;
- 66:45:0100342:349, с северной стороны жилой застройки улицы 8 Марта, в проектируемом квартале № 5, участок № 8, площадью 12 кв.м.;
- 66:45:0100342:391, с северной стороны жилой застройки улицы 8 Марта, в проектируемом квартале № 5, участок № 7, площадью 6 кв.м.;
- 66:45:0100342:290, с северной стороны жилой застройки улицы 8 Марта, в проектируемом квартале №5, участок №6, площадью 1 кв.м.;
- 66:45:0100342:300 с северной стороны жилой застройки улицы 8 Марта, в проектируемом квартале № 4, участок № 18, площадью 1 кв.м.;
- 66:45:0100342:286, с северной стороны жилой застройки улицы 8 Марта, в проектируемом квартале № 2, участок № 1, площадью 3 кв.м.;
- 66:45:0100342:285, с северной стороны жилой застройки улицы 8 Марта, в проектируемом квартале № 2, участок № 3, площадью 2 кв.м.;
- 66:45:0100342:393, с северной стороны жилой застройки улицы 8 Марта, в проектируемом квартале № 2, участок № 4, площадью 1 кв.м.;
- 66:45:0100342:281, с северной стороны жилой застройки улицы 8 Марта, в проектируемом квартале № 2, участок № 7, площадью 2 кв.м.;
- 66:45:0100342:288, улица Звездная, № 12, площадью 3 кв.м.;
- 66:45:0100342:336, с северной стороны жилой застройки по улицы 8 Марта, в проектируемом квартале № 3, участок № 7, площадью 1 кв.м.;
- 66:45:0100342:306, с южной стороны жилой застройки улицы 8 Марта, в проектируемом квартале № 1, участок № 2, площадью 11 кв.м.;
- 66:45:0100342:301, с южной стороны жилой застройки улицы 8 Марта, в проектируемом квартале № 1, участок № 4, площадью 20 кв.м.;
- 66:45:0100342:320, с южной стороны жилой застройки улицы 8 Марта, в проектируемом квартале № 1, участок № 11, площадью 7 кв.м.;
- 66:45:0100342:377, с южной стороны жилой застройки улицы 8 Марта, в проектируемом квартале № 1, участок № 12, площадью 5 кв.м.;
- 66:45:0100342:13, ул. 8 Марта, площадью 3 кв.м.;
- 66:45:0100342:70, ул. 8 Марта, дом 35, площадью 15 кв.м.;
- 66:45:0100342:91, ул. 8 Марта, дом 5, площадью 13 кв.м.;
- 66:45:0100342:124, ул. Боровая, дом 15, площадью 1 кв.м.;
- 66:45:0100342:123, ул. Боровая, дом 13, площадью 4 кв.м.;
- 66:45:0100342:478, ул. Боровая, дом № 7, площадью 30 кв.м.;
- 66:45:0100342:498, переулок Нагорный, дом №19, площадью 2 кв.м.;
- 66:45:0100342:58, ул. Боровая, дом 3, площадью 1 кв.м.;
- 66:45:0100342:114, ул. Боровая, дом 1, площадью 4 кв.м.;
- 66:45:0100342:10, пер. Нагорный, дом 4, площадью 3 кв.м.;
- 66:45:0100342:137, пер. Нагорный, дом 17, площадью 14 кв.м.;
- 66:45:0100342:63, пер. Нагорный, дом 13, площадью 33 кв.м.;
- 66:45:0100342:115, ул. Боровая, дом 2, площадью 2 кв.м.;
- 66:45:0100342:125, ул. Нагорная, дом 5, площадью 11 кв.м.;
- 66:45:0100342:52, ул. Нагорная, дом 3, площадью 13 кв.м.;
- 66:45:0100342:86, ул. Береговая, дом 7, площадью 2 кв.м.;

- 66:45:0100342:84, ул. Береговая, дом 15, площадью 30 кв.м.;
- 66:45:0100342:485, переулок Нагорный, дом №6, площадью 1 кв.м.;

2. Утвердить границы публичного сервитута в отношении частей земельных участков, указанных в пункте 1 настоящего приказа, в соответствии со схемой и каталогом координат (приложение № 1).

3. Размещение инженерного сооружения осуществляется в соответствии с проектом планировки и проектом межевания территории, для размещения линейного объекта «Газификация жилых домов существующей и перспективной застройки в деревне Новый Завод г. Каменск-Уральский. II этап», утвержденным постановлением Администрации города Каменска-Уральского Свердловской области от 30.04.2020 №325.

4. Установить срок, в течение которого использование частей земельных участков и (или) расположенных на них объектов недвижимого имущества в соответствии с их разрешенным использованием будет невозможно или существенно затруднено в связи с осуществлением сервитута – 2(два) месяца.

5. Акционерному обществу «ГАЗЭКС» привести земельные участки в состояние, пригодное для использования в соответствии с видом разрешенного использования, в срок не позднее, чем 3(три) месяца после завершения строительства.

6. Направить копию решения об установлении публичного сервитута в орган регистрации прав и обладателю публичного сервитута.

7. Акционерному обществу «ГАЗЭКС» направить копию решения об установлении публичного сервитута правообладателям земельных участков, в отношении которых принято решение об установлении публичного сервитута, за счет собственных средств.

8. Разместить настоящий приказ на официальном сайте Администрации города Каменска-Уральского в информационно-телекоммуникационной сети Интернет https://kamensk-uralskiy.ru и на официальном сайте ОМС «Комитет по управлению имуществом города Каменска-Уральского» (https://imush.kamensk-uralskiy.ru), опубликовать в газете «Каменский рабочий» в установленный законодательством срок.

9. Контроль за исполнением настоящего приказа возложить на начальника отдела по земле О.С. Пермякову.

Председатель Комитета А.С. Зубарев

Приложение №1
к приказу №486 от 31.07.2020

Схема расположения публичного сервитута на кадастровом плане территории

Объект:Газоснабжение жилых индивидуальных домов в деревне Новый завод, город Каменск-Уральский
Местоположение: Свердловская область, город Каменск-Уральский, по улице Боровой, в проектируемом квартале № 12, участок № 1
Кадастровый номер земельного участка: 66:45:0100342:331
Правообладатель земельного участка: Меньших Александр Владимирович (вид права - собственность)
Категория земель: земли населенных пунктов
Разрешённое использование: индивидуального жилого дома усадебного типа
Цель установления публичного сервитута: размещение линейного объекта системы газоснабжения и его неотъемлемых технологических частей

Учетный номер (обозначение) публичного сервитута: ПС

Площадь: 2 кв.м.

№ точки	Y, м	X, м
1	1 610 932.45	350 138.7
2	1 610 938.44	350 132.05
3	1 610 938.25	350 131.88
4	1 610 932.35	350 138.61

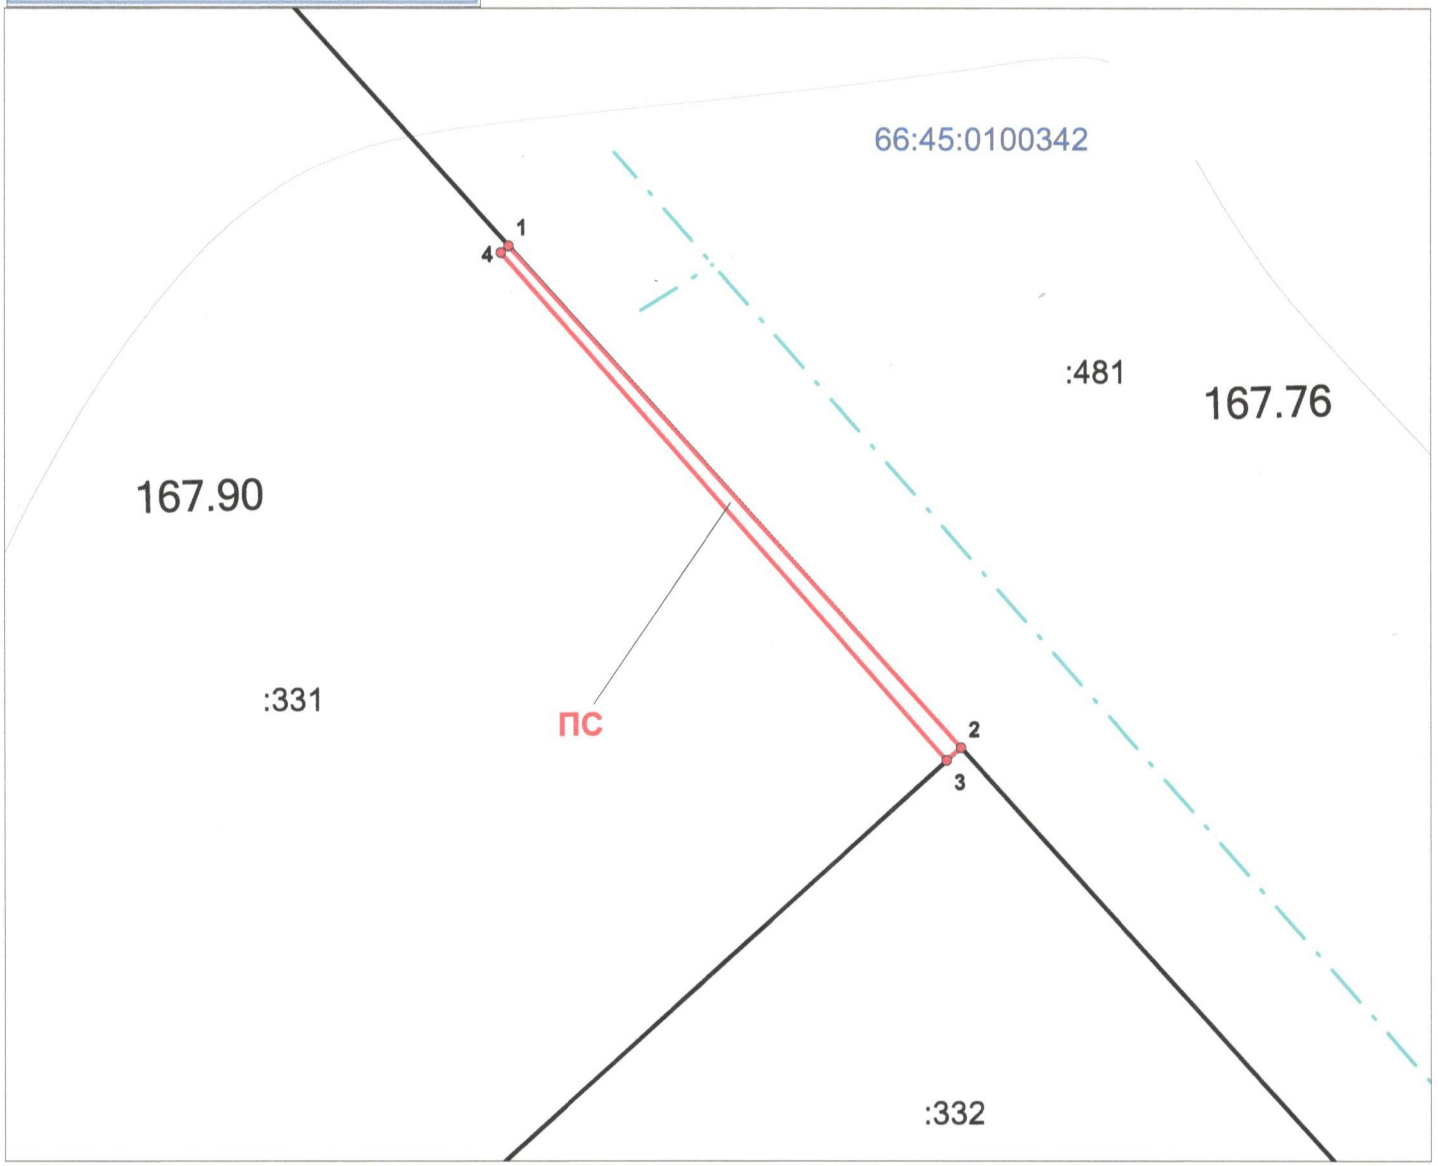

Масштаб 1:100

Условные обозначения:

	граница публичного сервитута		границы земельных участков по сведениям ЕГРН
ПС 1	обозначение публичного сервитута		граница ОКС по сведениям ЕГРН
:331	кадастровый номер земельного участка	66:45:0100342	кадастровый номер квартала
	проектируемый подземный газопровод	1	характерная точка публичного сервитута

Схема расположения публичного сервитута на кадастровом плане территории

Объект:Газоснабжение жилых индивидуальных домов в деревне Новый завод, город Каменск-Уральский
Местоположение: Свердловская область, город Каменск-Уральский, по улице Боровой, в проектируемом квартале № 12, участок № 2
Кадастровый номер земельного участка: 66:45:0100342:332
Правообладатель земельного участка: Левашева Ольга Алексеевна (вид права - собственность)
Категория земель: земли населенных пунктов
Разрешённое использование: индивидуального жилого дома усадебного типа
Цель установления публичного сервитута: размещение линейного объекта системы газоснабжения и его неотъемлемых технологических частей

Учетный номер (обозначение) публичного сервитута: ПС

Площадь: 10 кв.м.

№ точки	Y, м	X, м
1	1 610 954.75	350 113.09
2	1 610 938.25	350 131.88
3	1 610 938.44	350 132.05
4	1 610 955.16	350 113.46

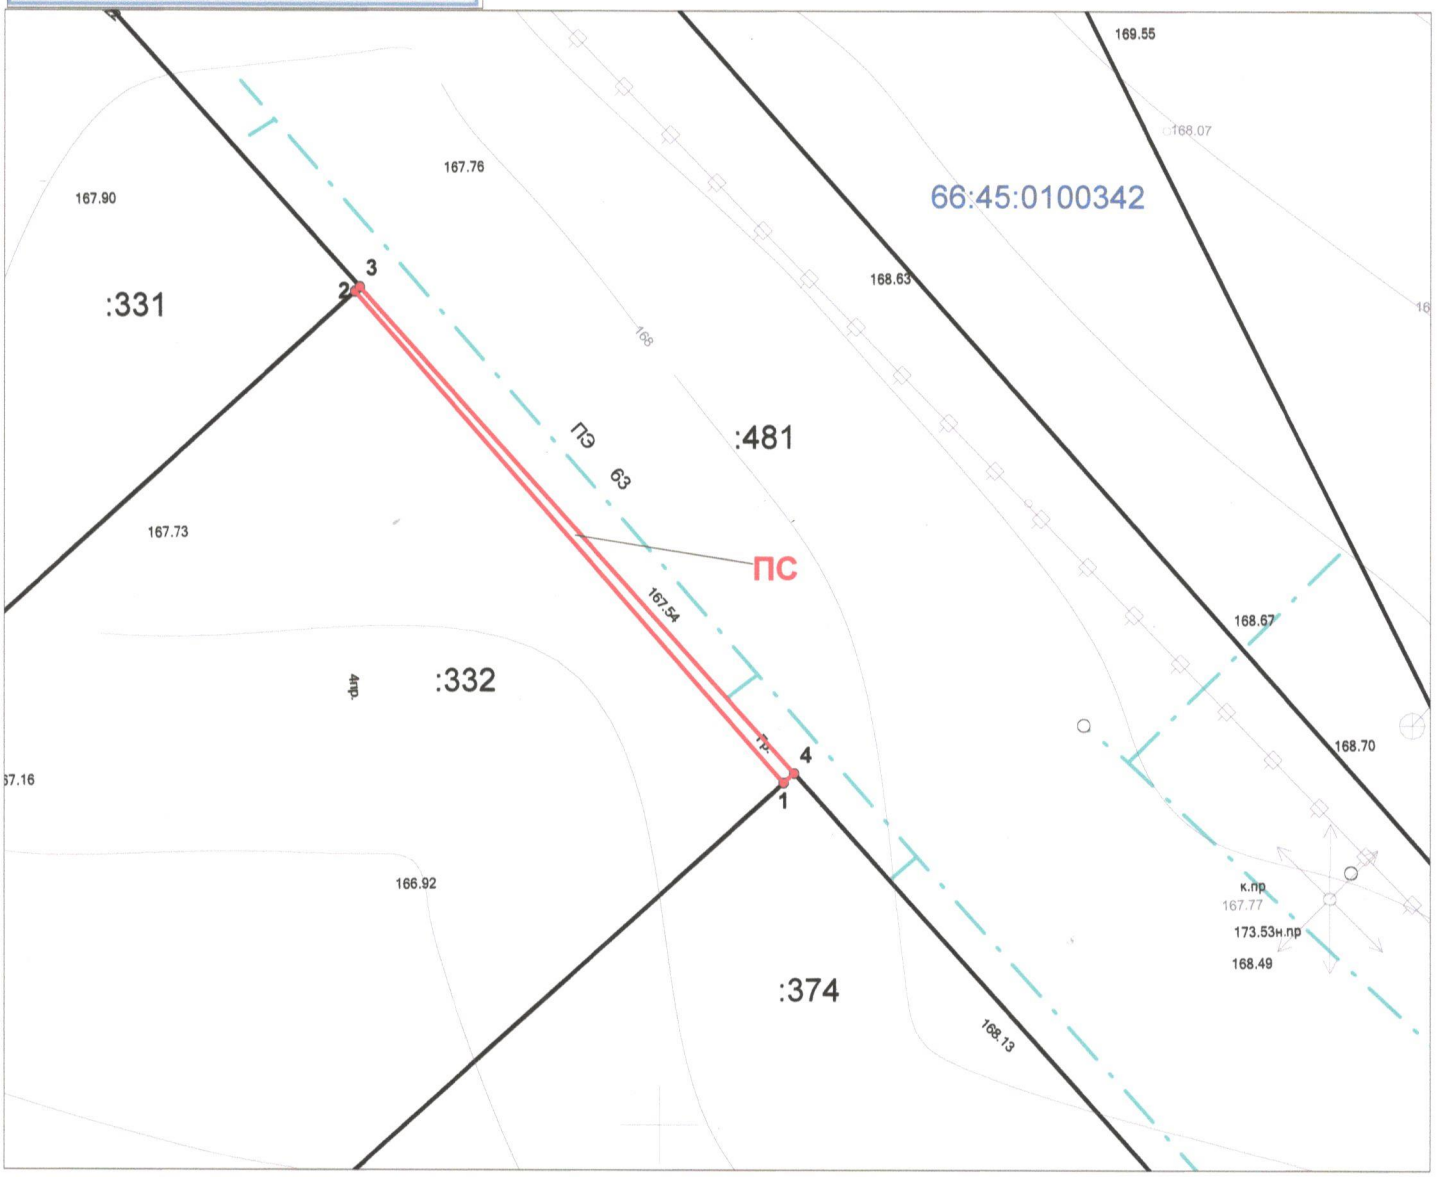

Масштаб 1:300

Условные обозначения:

	граница публичного сервитута		границы земельных участков по сведениям ЕГРН
ПС	обозначение публичного сервитута		граница ОКС по сведениям ЕГРН
:332	кадастровый номер земельного участка	66:45:0100342	кадастровый номер квартала
	проектируемый подземный газопровод	1	характерная точка публичного сервитута

Схема расположения публичного сервитута на кадастровом плане территории

Объект:Газоснабжение жилых индивидуальных домов в деревне Новый завод, город Каменск-Уральский
Местоположение: Свердловская область, город Каменск-Уральский, по улице Боровой, в проектируемом квартале № 12, участок № 3
Кадастровый номер земельного участка: 66:45:0100342:374
Правообладатель земельного участка: Чередниченко Александр Юрьевич (вид права - собственность)
Категория земель: земли населенных пунктов
Разрешённое использование: индивидуального жилого дома усадебного типа
Цель установления публичного сервитута: размещение линейного объекта системы газоснабжения и его неотъемлемых технологических частей

Учетный номер (обозначение) публичного сервитута: ПС

Площадь: 16 кв.м.

№ точки	Y, м	X, м
1	1 610 971.39	350 094.44
2	1 610 969.65	350 096.38
3	1 610 958.94	350 108.32
4	1 610 958.92	350 108.33
5	1 610 954.75	350 113.09
6	1 610 955.16	350 113.46
7	1 610 971.88	350 094.88

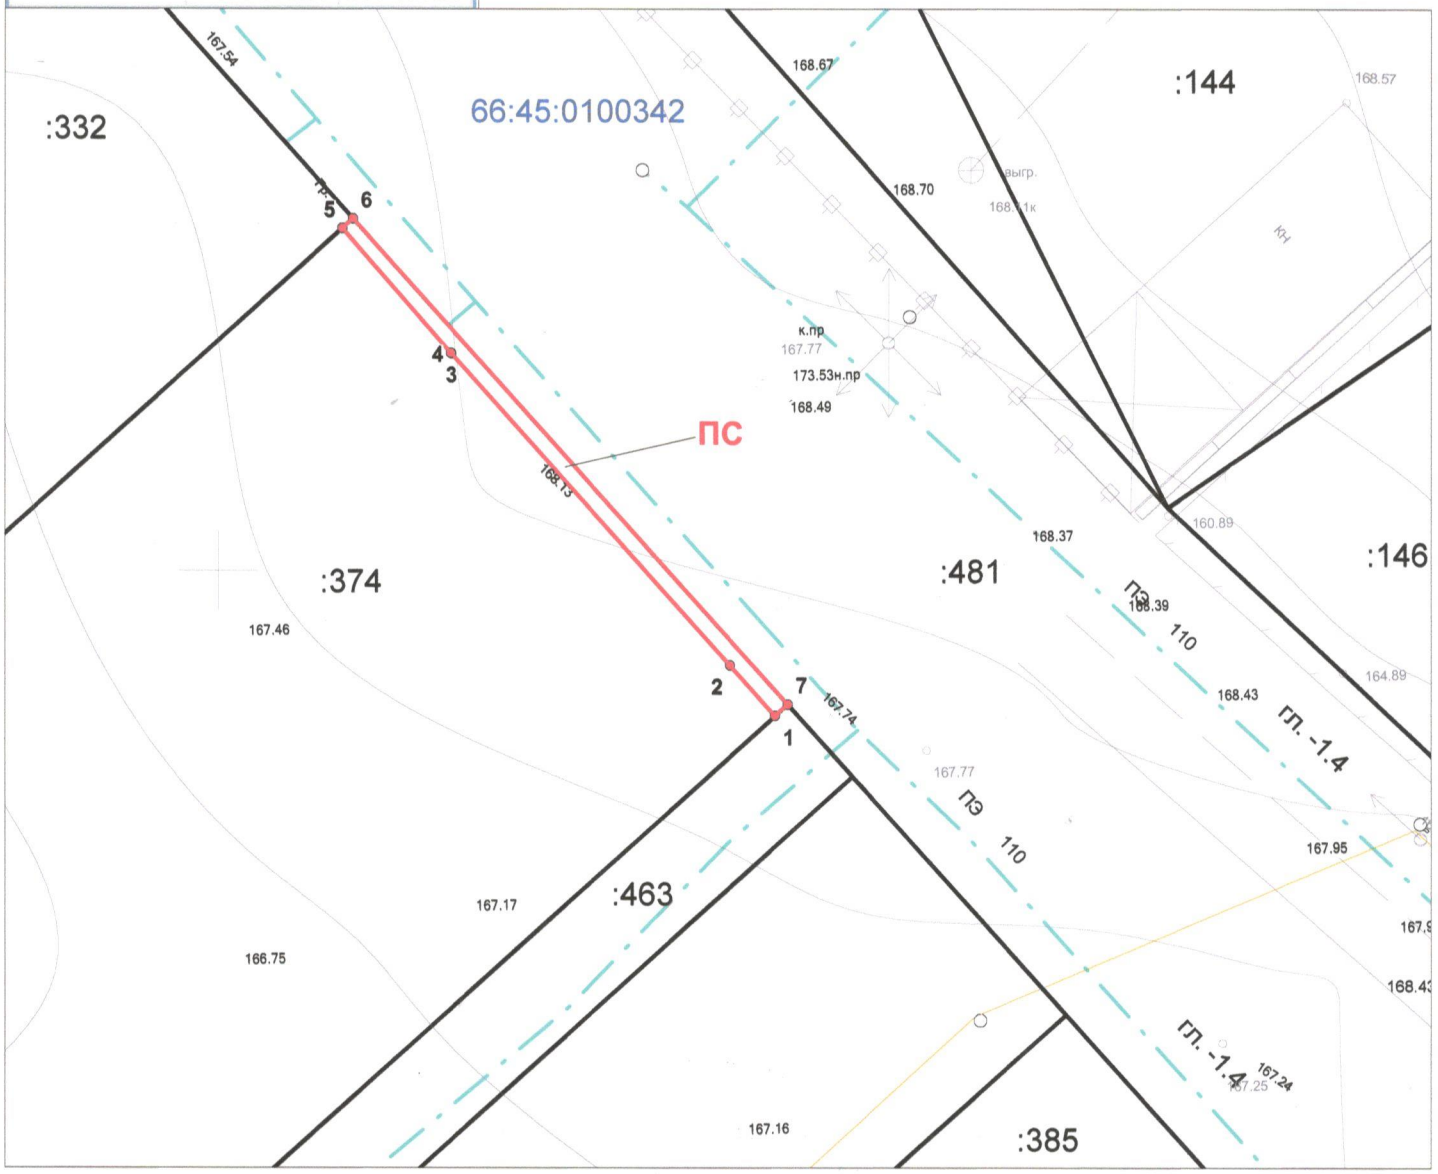

Условные обозначения: **Масштаб 1:300**

	граница публичного сервитута		границы земельных участков по сведениям ЕГРН
ПС	обозначение публичного сервитута		граница ОКС по сведениям ЕГРН
:374	кадастровый номер земельного участка	66:45:0100342	кадастровый номер квартала
	проектируемый подземный газопровод	1	характерная точка публичного сервитута

Схема расположения публичного сервитута на кадастровом плане территории

Объект:Газоснабжение жилых индивидуальных домов в деревне Новый завод, город Каменск-Уральский
Местоположение: Свердловская область, город Каменск-Уральский, по улице Боровой, в проектируемом квартале № 12, участок № 9
Кадастровый номер земельного участка: 66:45:0100342:367
Правообладатель земельного участка: Загвоздина Нина Ивановна (вид права - собственность)
Категория земель: земли населенных пунктов
Разрешённое использование: индивидуального жилого дома усадебного типа
Цель установления публичного сервитута: размещение линейного объекта системы газоснабжения и его неотъемлемых технологических частей

Учетный номер (обозначение) публичного сервитута: ПС

Площадь: 2 кв.м.

№ точки	Y, м	X, м
1	1 610 940.22	350 066.38
2	1 610 929.09	350 056.36
3	1 610 928.16	350 055.52
4	1 610 929.53	350 057.01
5	1 610 930.59	350 057.88
6	1 610 935.25	350 062.21

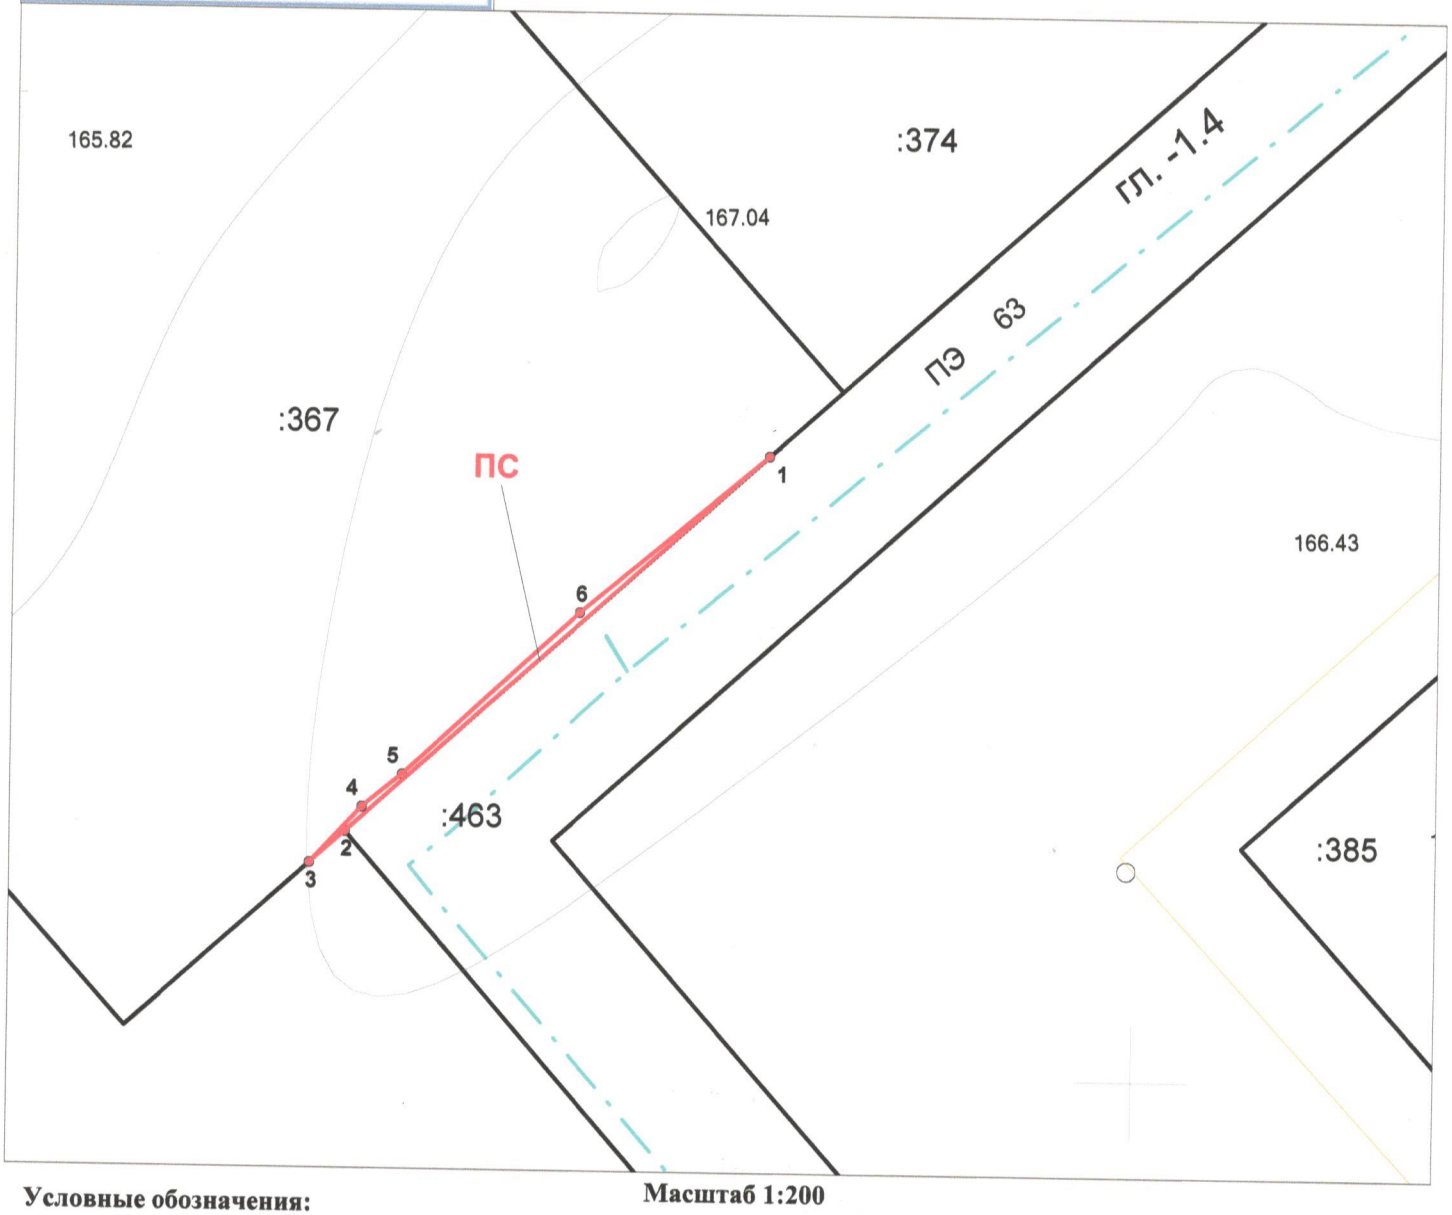

Условные обозначения: **Масштаб 1:200**

	граница публичного сервитута		границы земельных участков по сведениям ЕГРН
ПС	обозначение публичного сервитута		граница ОКС по сведениям ЕГРН
:367	кадастровый номер земельного участка	66:45:0100342	кадастровый номер квартала
	проектируемый подземный газопровод	1	характерная точка публичного сервитута

Схема расположения публичного сервитута на кадастровом плане территории

Объект:Газоснабжение жилых индивидуальных домов в деревне Новый завод, город Каменск-Уральский
Местоположение: Свердловская область, город Каменск-Уральский, ул. Боровая, дом 23
Кадастровый номер земельного участка: 66:45:0100342:57
Правообладатель земельного участка: Шошина Анна Сергеевна (вид права - собственность)
Категория земель: земли населенных пунктов
Разрешённое использование: Эксплуатация частного домовладения
Цель установления публичного сервитута: размещение линейного объекта системы газоснабжения и его неотъемлемых технологических частей

Учетный номер (обозначение) публичного сервитута: ПС

Площадь: 12 кв.м.

№ точки	Y, м	X, м
1	1 611 031.26	350 059.14
2	1 611 043.77	350 048.33
3	1 611 042.68	350 047.31

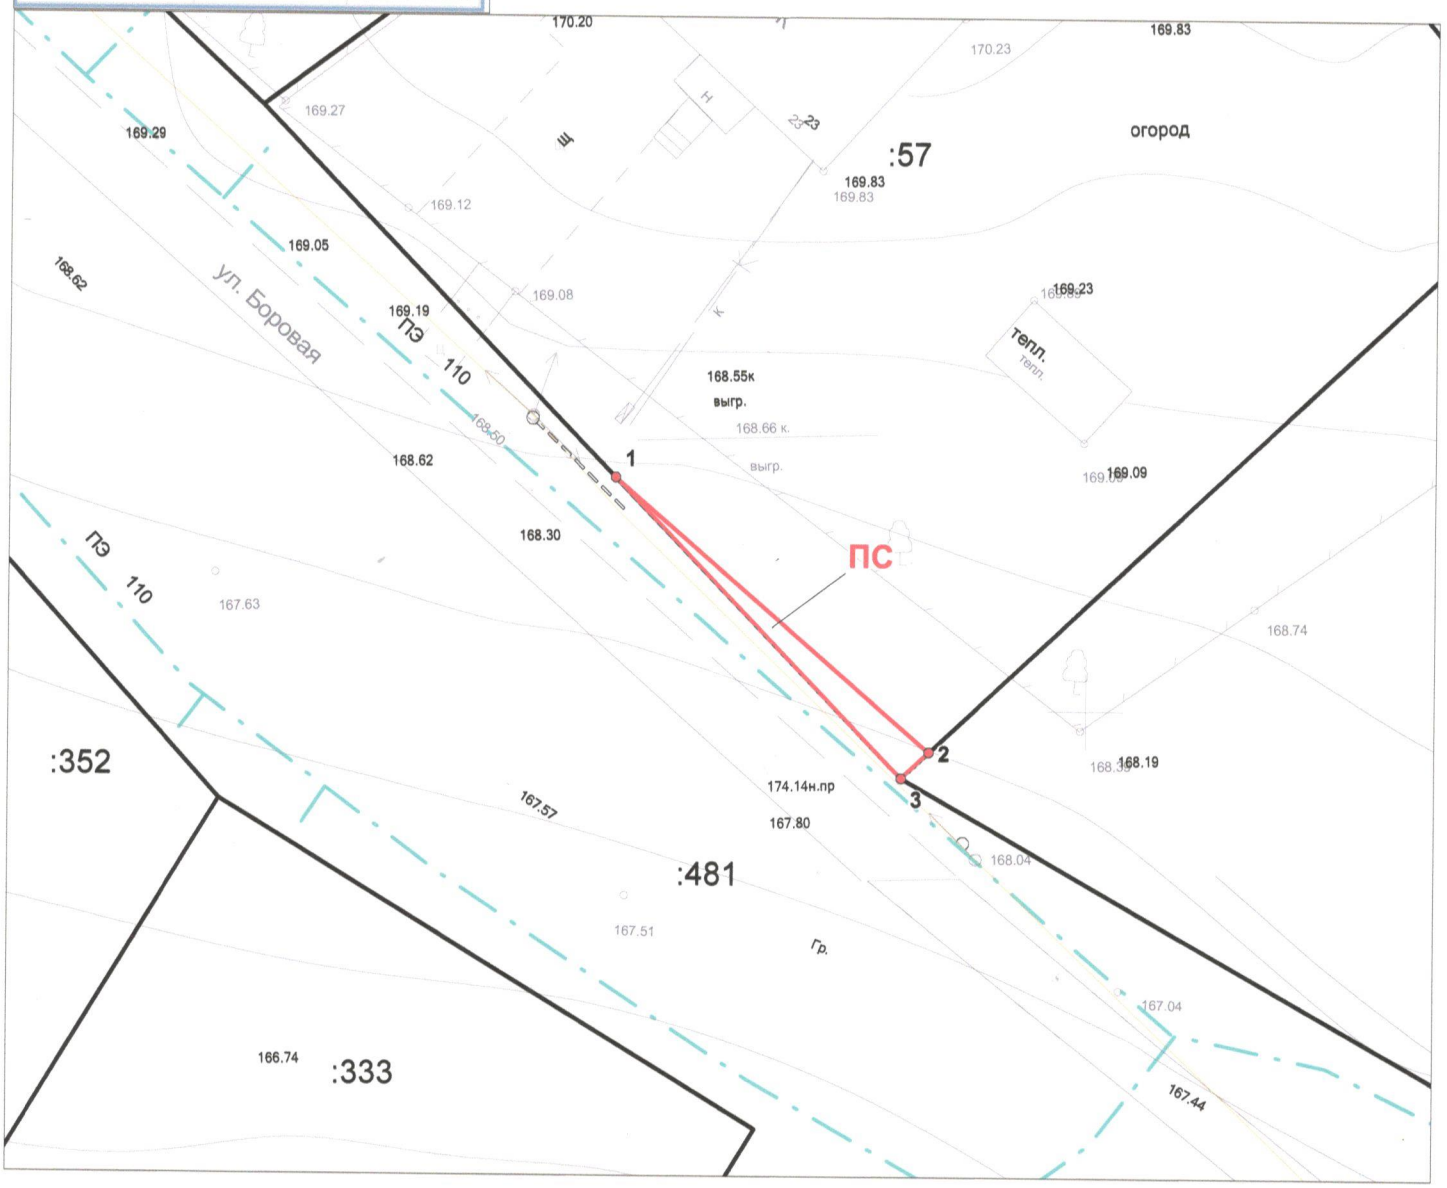

Масштаб 1:300

Условные обозначения:

	граница публичного сервитута		границы земельных участков по сведениям ЕГРН
ПС	обозначение публичного сервитута		граница ОКС по сведениям ЕГРН
:57	кадастровый номер земельного участка	66:45:0100342	кадастровый номер квартала
	проектируемый подземный газопровод	1	характерная точка публичного сервитута

Схема расположения публичного сервитута на кадастровом плане территории

Объект:Газоснабжение жилых индивидуальных домов в деревне Новый завод, город Каменск-Уральский
Местоположение: Свердловская область, город Каменск-Уральский, по улице Боровой, в проектируемом квартале № 12, участок № 4
Кадастровый номер земельного участка: 66:45:0100342:385
Правообладатель земельного участка: Яковлева Тамара Дмитриевна (вид права - собственность)
Категория земель: земли населенных пунктов
Разрешённое использование: индивидуального жилого дома усадебного типа
Цель установления публичного сервитута: размещение линейного объекта системы газоснабжения и его неотъемлемых технологических частей

Учетный номер (обозначение) публичного сервитута: ПС

Площадь: 5 кв.м.

№ точки	Y, м	X, м
1	1 610 995.56	350 068.21
2	1 610 982.4	350 082.82
3	1 610 982.58	350 082.98
4	1 610 999.32	350 064.39

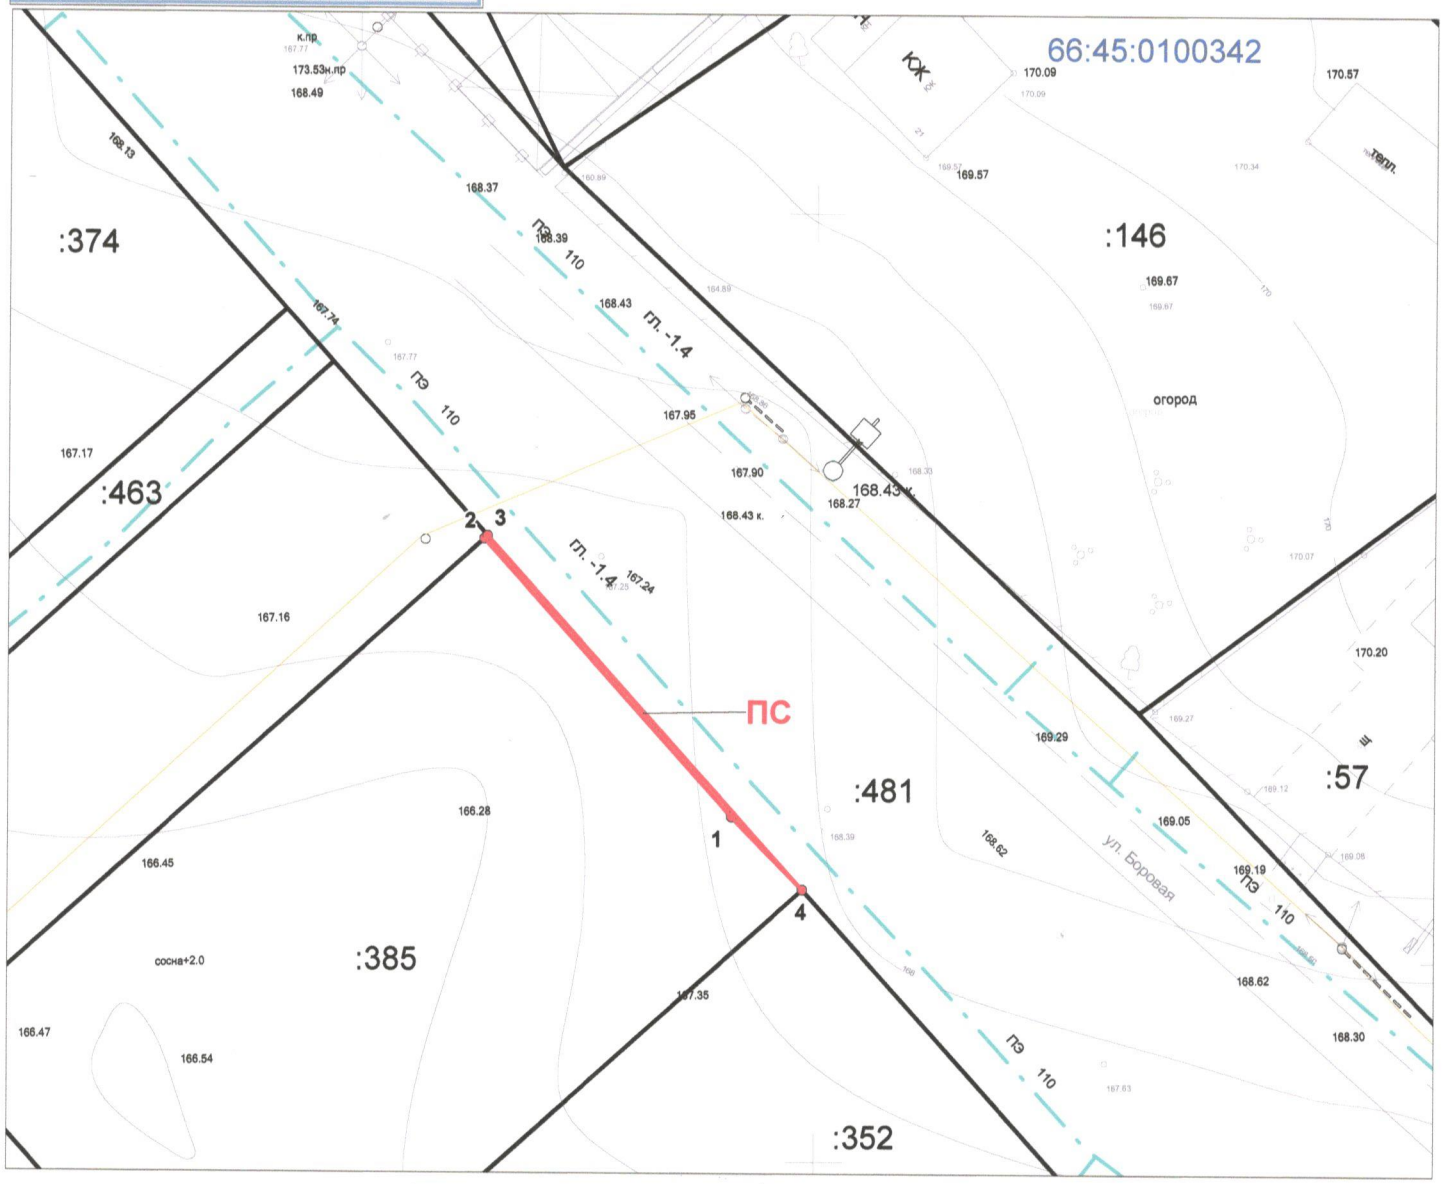

Масштаб 1:400

Условные обозначения:

	граница публичного сервитута		границы земельных участков по сведениям ЕГРН
ПС	обозначение публичного сервитута		граница ОКС по сведениям ЕГРН
:385	кадастровый номер земельного участка	66:45:0100342	кадастровый номер квартала
	проектируемый подземный газопровод	1	характерная точка публичного сервитута

Схема расположения публичного сервитута на кадастровом плане территории

Объект:Газоснабжение жилых индивидуальных домов в деревне Новый завод, город Каменск-Уральский
Местоположение: Свердловская область, город Каменск-Уральский, по улице Боровой, в проектируемом квартале № 12, участок № 6
Кадастровый номер земельного участка: 66:45:0100342:333
Правообладатель земельного участка: Новикова Наталья Геннадьевна (вид права - собственность)
Категория земель: земли населенных пунктов
Разрешённое использование: индивидуального жилого дома усадебного типа
Цель установления публичного сервитута: размещение линейного объекта системы газоснабжения и его неотъемлемых технологических частей

Учетный номер (обозначение) публичного сервитута: ПС

Площадь: 4 кв.м.

№ точки	Y, м	X, м
1	1 611 036.7	350 032.99
2	1 611 035.5	350 033.67
3	1 611 024.87	350 040.69
4	1 611 036.93	350 033.37

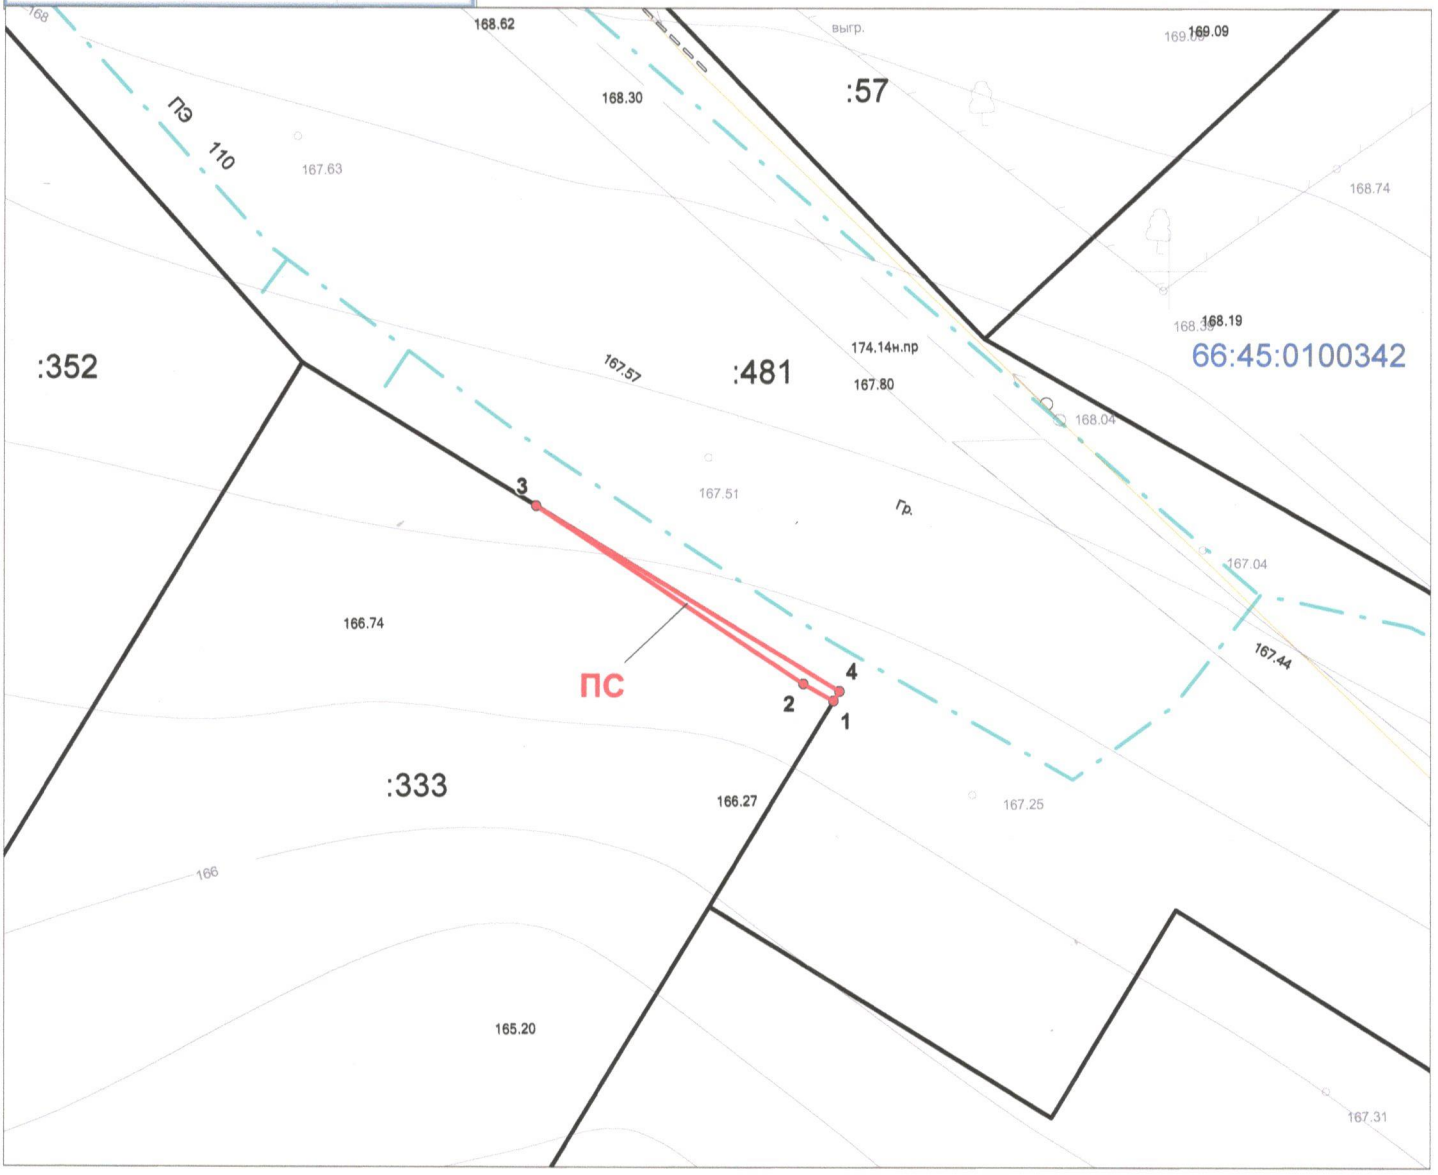

Масштаб 1:300

Условные обозначения:

	граница публичного сервитута		границы земельных участков по сведениям ЕГРН
ПС	обозначение публичного сервитута		граница ОКС по сведениям ЕГРН
:333	кадастровый номер земельного участка	66:45:0100342	кадастровый номер квартала
	проектируемый подземный газопровод	1	характерная точка публичного сервитута

Схема расположения публичного сервитута на кадастровом плане территории

Объект:Газоснабжение жилых индивидуальных домов в деревне Новый завод, город Каменск-Уральский
Местоположение: Свердловская область, город Каменск-Уральский, по улице Боровой, с северо-западной стороны жилой застройки улицы Боровой, в проектируемом квартале № 10, участок № 1
Кадастровый номер земельного участка: 66:45:0100342:394
Правообладатель земельного участка: Герасимов Алексей Алексеевич (вид права - собственность)
Категория земель: земли населенных пунктов
Разрешённое использование: индивидуального жилого дома усадебного типа
Цель установления публичного сервитута: размещение линейного объекта системы газоснабжения и его неотъемлемых технологических частей

Учетный номер (обозначение) публичного сервитута: ПС

Площадь: 20 кв.м.

№ точки	Y, м	X, м
1	1 611 077.5	350 027.62
2	1 611 078.66	350 028.7
3	1 611 080.83	350 027.55
4	1 611 087.71	350 023.22
5	1 611 091.5	350 019.49

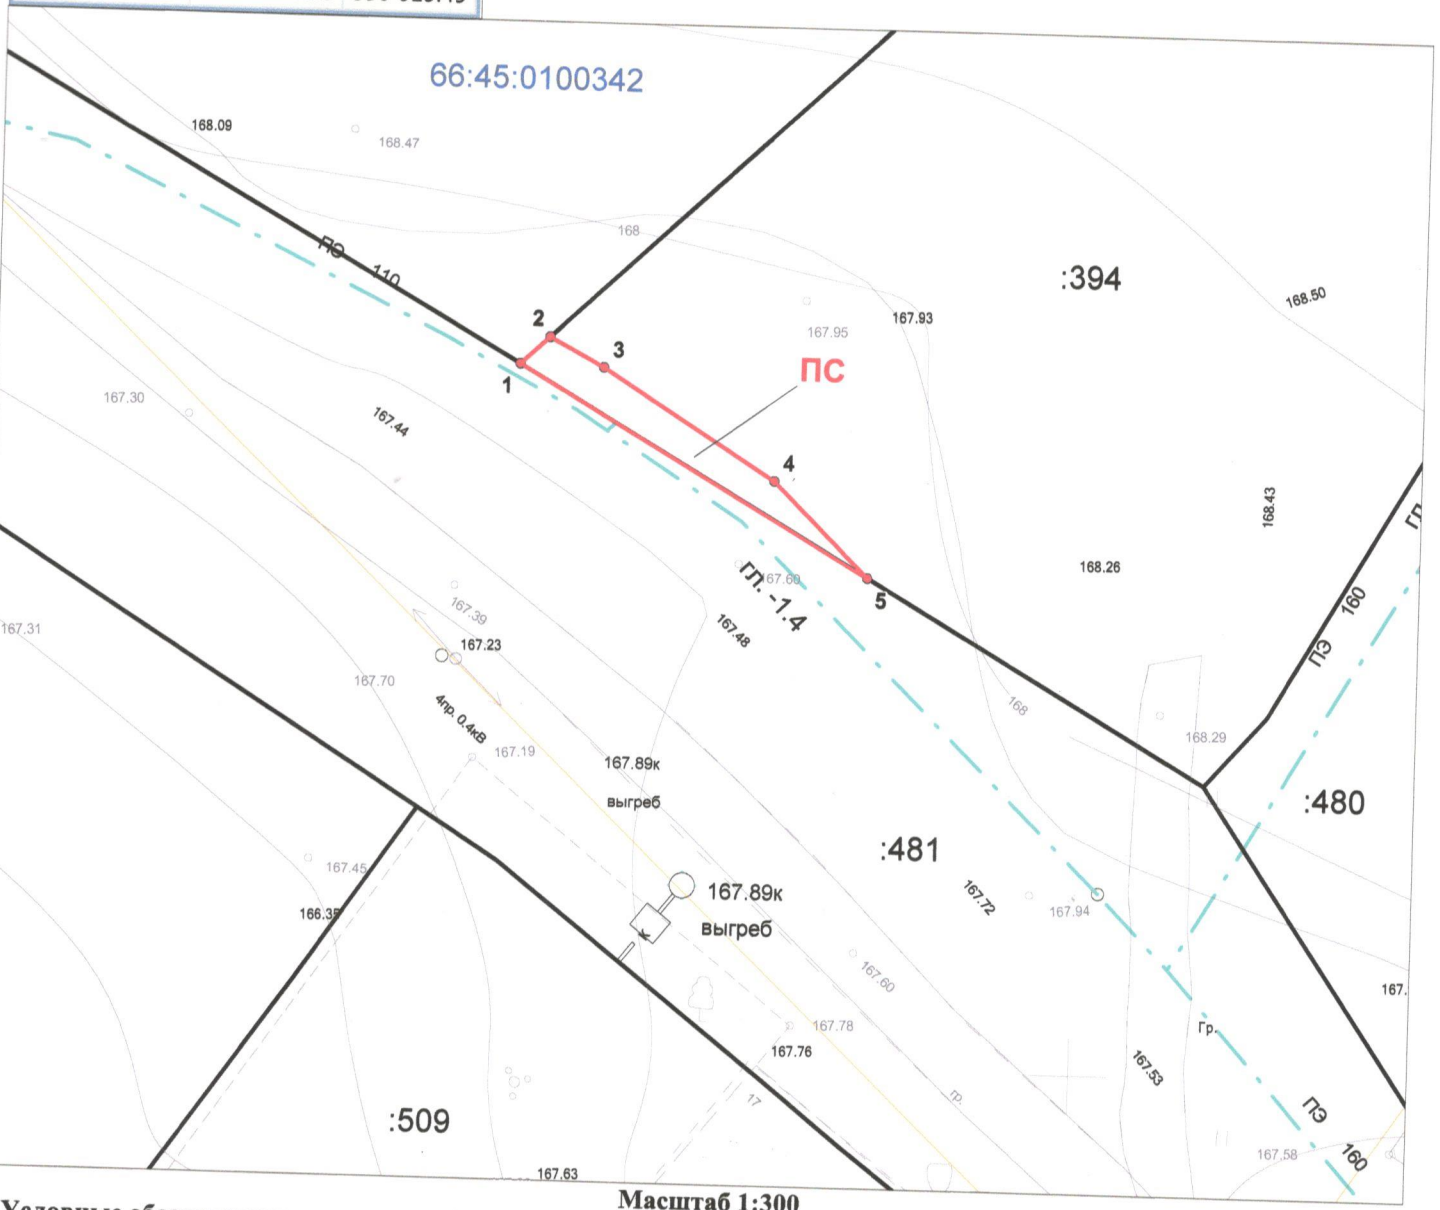

Масштаб 1:300

Условные обозначения:

- граница публичного сервитута
- ПС — обозначение публичного сервитута
- :333 — кадастровый номер земельного участка
- проектируемый подземный газопровод
- границы земельных участков по сведениям ЕГРН
- граница ОКС по сведениям ЕГРН
- 66:45:0100342 — кадастровый номер квартала
- 1 — характерная точка публичного сервитута

Схема расположения публичного сервитута на кадастровом плане территории

Объект:Газоснабжение жилых индивидуальных домов в деревне Новый завод, город Каменск-Уральский
Местоположение: Свердловская область, город Каменск-Уральский, по улице Боровой, с западной стороны жилой застройки улицы Нагорной, в проектируемом квартале № 9, участок № 1
Кадастровый номер земельного участка: 66:45:0100342:369
Правообладатель земельного участка: Шестаков Василий Васильевич, Шестакова Наталья Николаевна (вид права - собственность)
Категория земель: земли населенных пунктов
Разрешённое использование: индивидуального жилого дома усадебного типа
Цель установления публичного сервитута: размещение линейного объекта системы газоснабжения и его неотъемлемых технологических частей

Учетный номер (обозначение) публичного сервитута: ПС

Площадь: 5 кв.м.

№ точки	Y, м	X, м
1	1 611 205.51	350 076.61
2	1 611 205.38	350 076.39
3	1 611 172.93	350 095.2

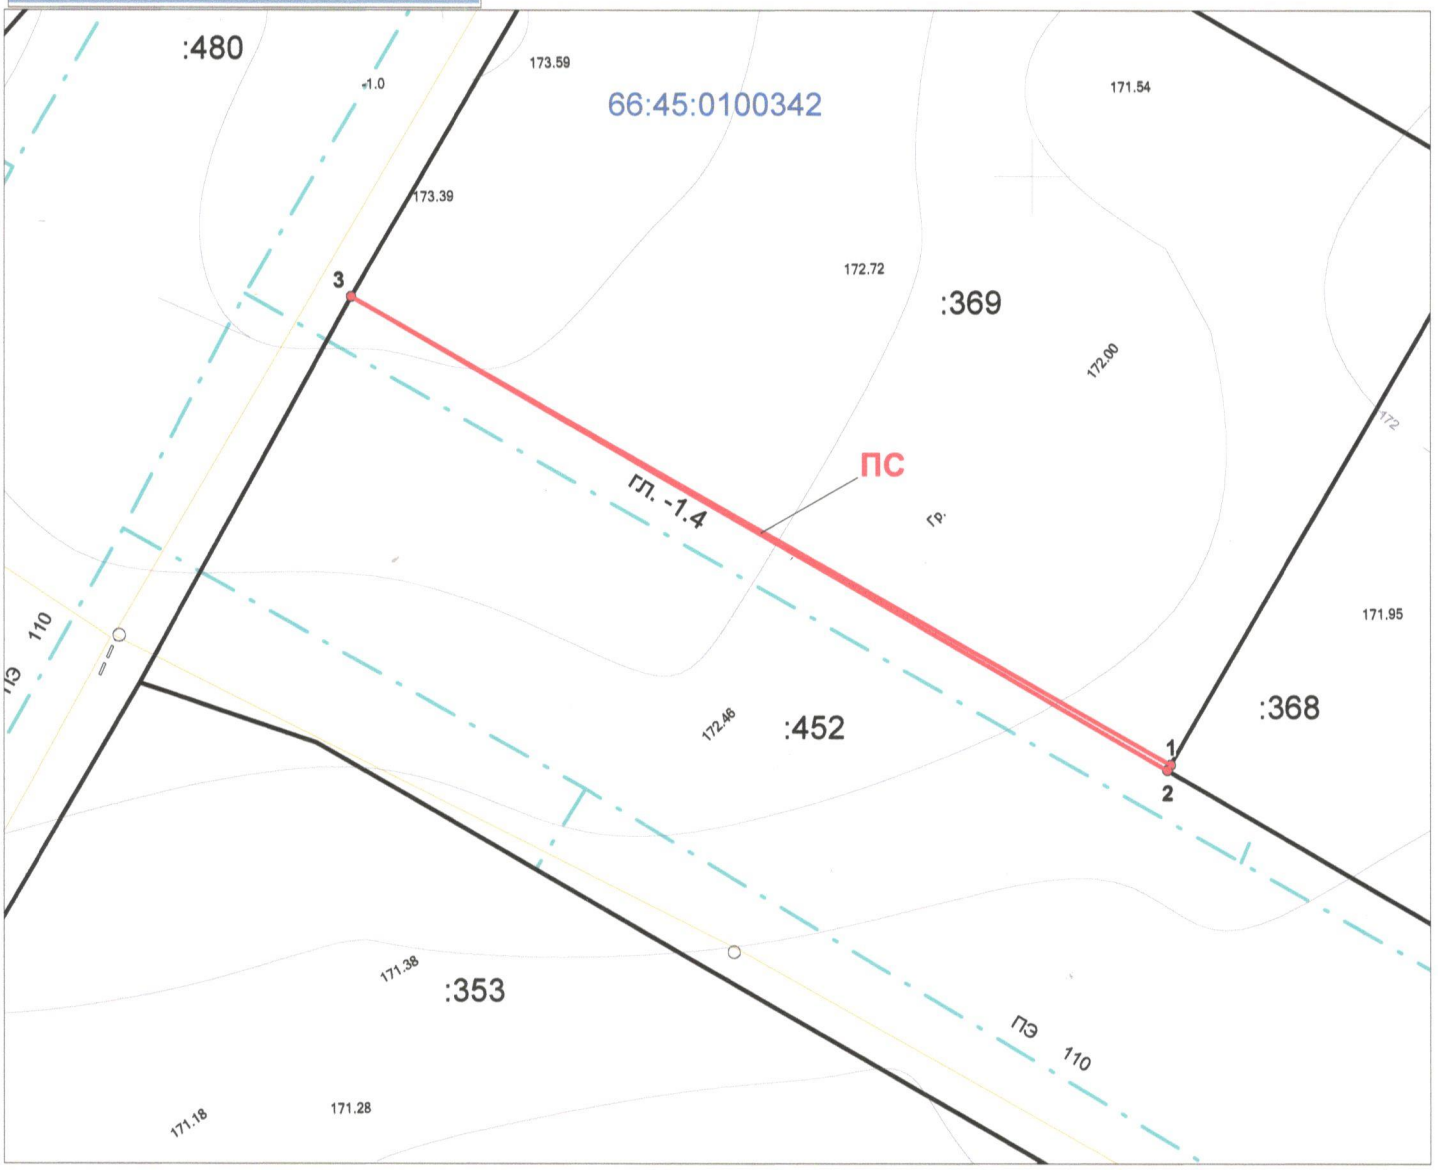

Масштаб 1:300

Условные обозначения:

	граница публичного сервитута		границы земельных участков по сведениям ЕГРН
ПС	обозначение публичного сервитута		граница ОКС по сведениям ЕГРН
:369	кадастровый номер земельного участка	66:45:0100342	кадастровый номер квартала
	проектируемый подземный газопровод	1	характерная точка публичного сервитута

Схема расположения публичного сервитута на кадастровом плане территории

Объект:Газоснабжение жилых индивидуальных домов в деревне Новый завод, город Каменск-Уральский
Местоположение: Свердловская область, город Каменск-Уральский,с западной стороны жилой застройки улицы Нагорной, в проектируемом квартале № 9, участок № 9
Кадастровый номер земельного участка: 66:45:0100342:368
Правообладатель земельного участка: Протасова Инна Игоревна, Протасов Александр Анатольевич (вид права - собственность)
Категория земель: земли населенных пунктов
Разрешённое использование: индивидуального жилого дома усадебного типа
Цель установления публичного сервитута: размещение линейного объекта системы газоснабжения и его неотъемлемых технологических частей

Учетный номер (обозначение) публичного сервитута: ПС

Площадь: 21 кв.м.

№ точки	Y, м	X, м	№ точки	Y, м	X, м
1	1 611 205.51	350 076.61	5	1 611 241.3	350 066.17
2	1 611 229.49	350 063.08	6	1 611 249.79	350 078.48
3	1 611 228.65	350 062.86	7	1 611 251.15	350 080.67
4	1 611 205.38	350 076.39	8	1 611 243	350 066.62

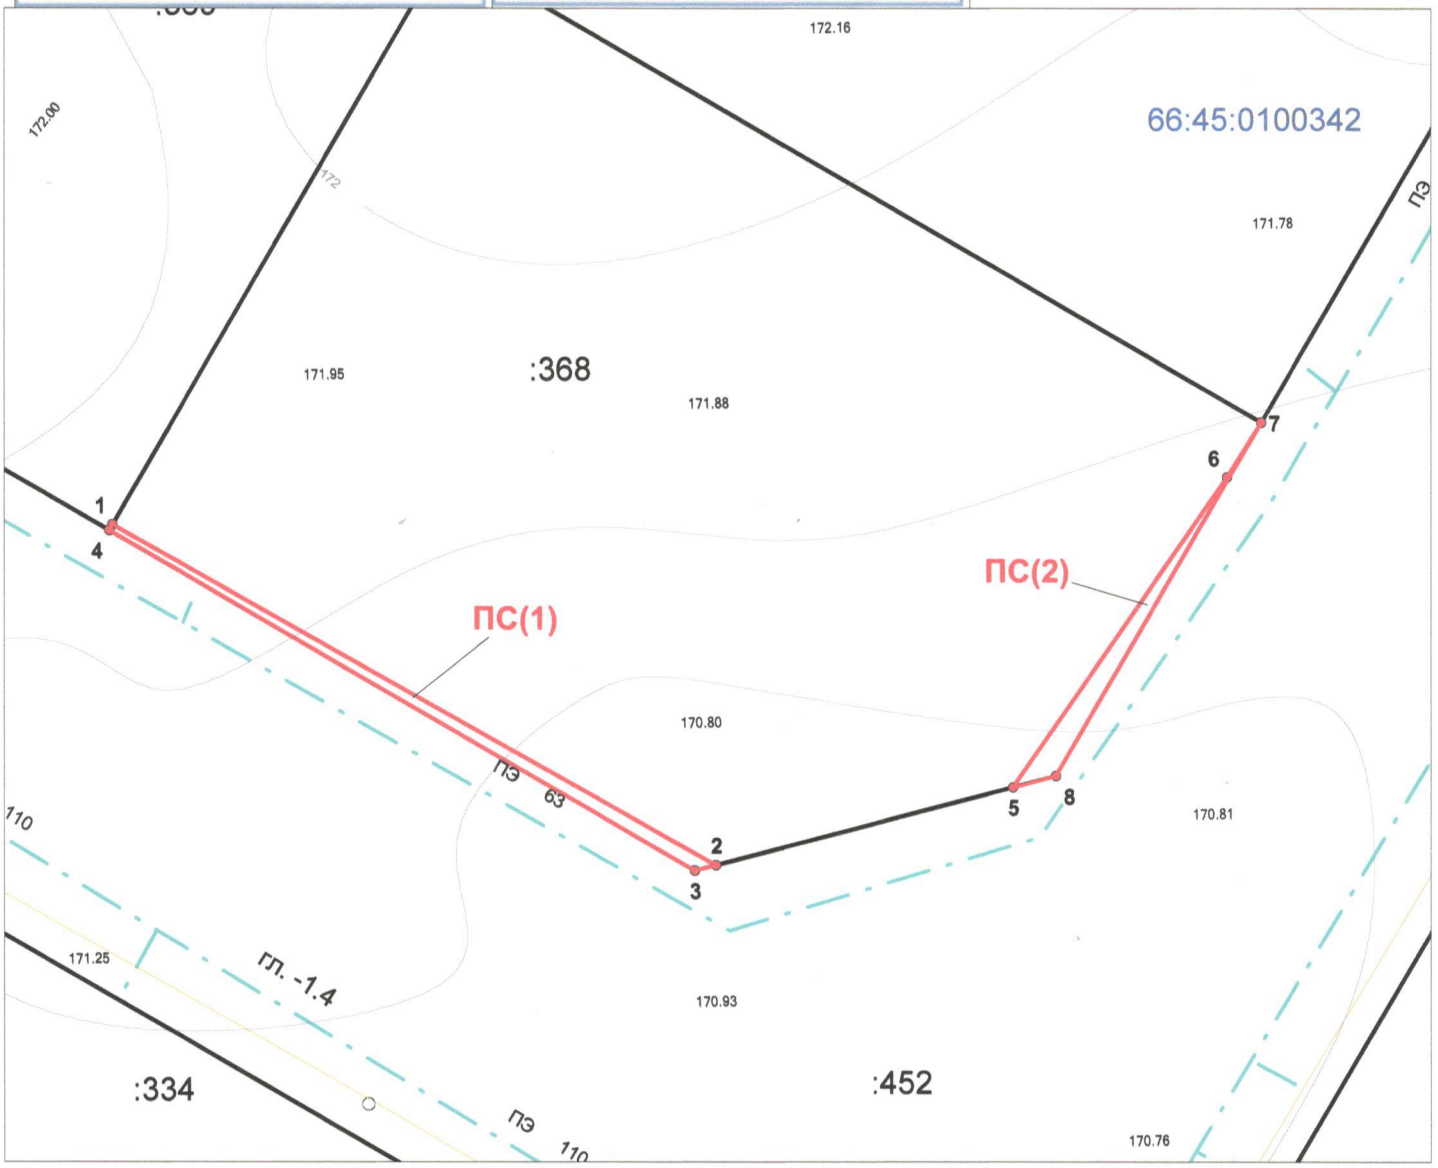

Масштаб 1:300

Условные обозначения:

	граница публичного сервитута		границы земельных участков по сведениям ЕГРН
ПС	обозначение публичного сервитута		граница ОКС по сведениям ЕГРН
:368	кадастровый номер земельного участка	66:45:0100342	кадастровый номер квартала
	проектируемый подземный газопровод	1	характерная точка публичного сервитута

Схема расположения публичного сервитута на кадастровом плане территории

Объект:Газоснабжение жилых индивидуальных домов в деревне Новый завод, город Каменск-Уральский
Местоположение: Свердловская область, город Каменск-Уральский,с западной стороны жилой застройки улицы Нагорной, в проектируемом квартале № 9, участок № 7
Кадастровый номер земельного участка: 66:45:0100342:362
Правообладатель земельного участка: Панюшкин Игорь Владимирович (вид права - собственность)
Категория земель: земли населенных пунктов
Разрешённое использование: индивидуального жилого дома усадебного типа
Цель установления публичного сервитута: размещение линейного объекта системы газоснабжения и его неотъемлемых технологических частей

Учетный номер (обозначение) публичного сервитута: ПС

Площадь: 6 кв.м.

№ точки	Y, м	X, м
1	1 611 269.21	350 112.25
2	1 611 277.5	350 127.03
3	1 611 277.88	350 126.81
4	1 611 264.5	350 103.71

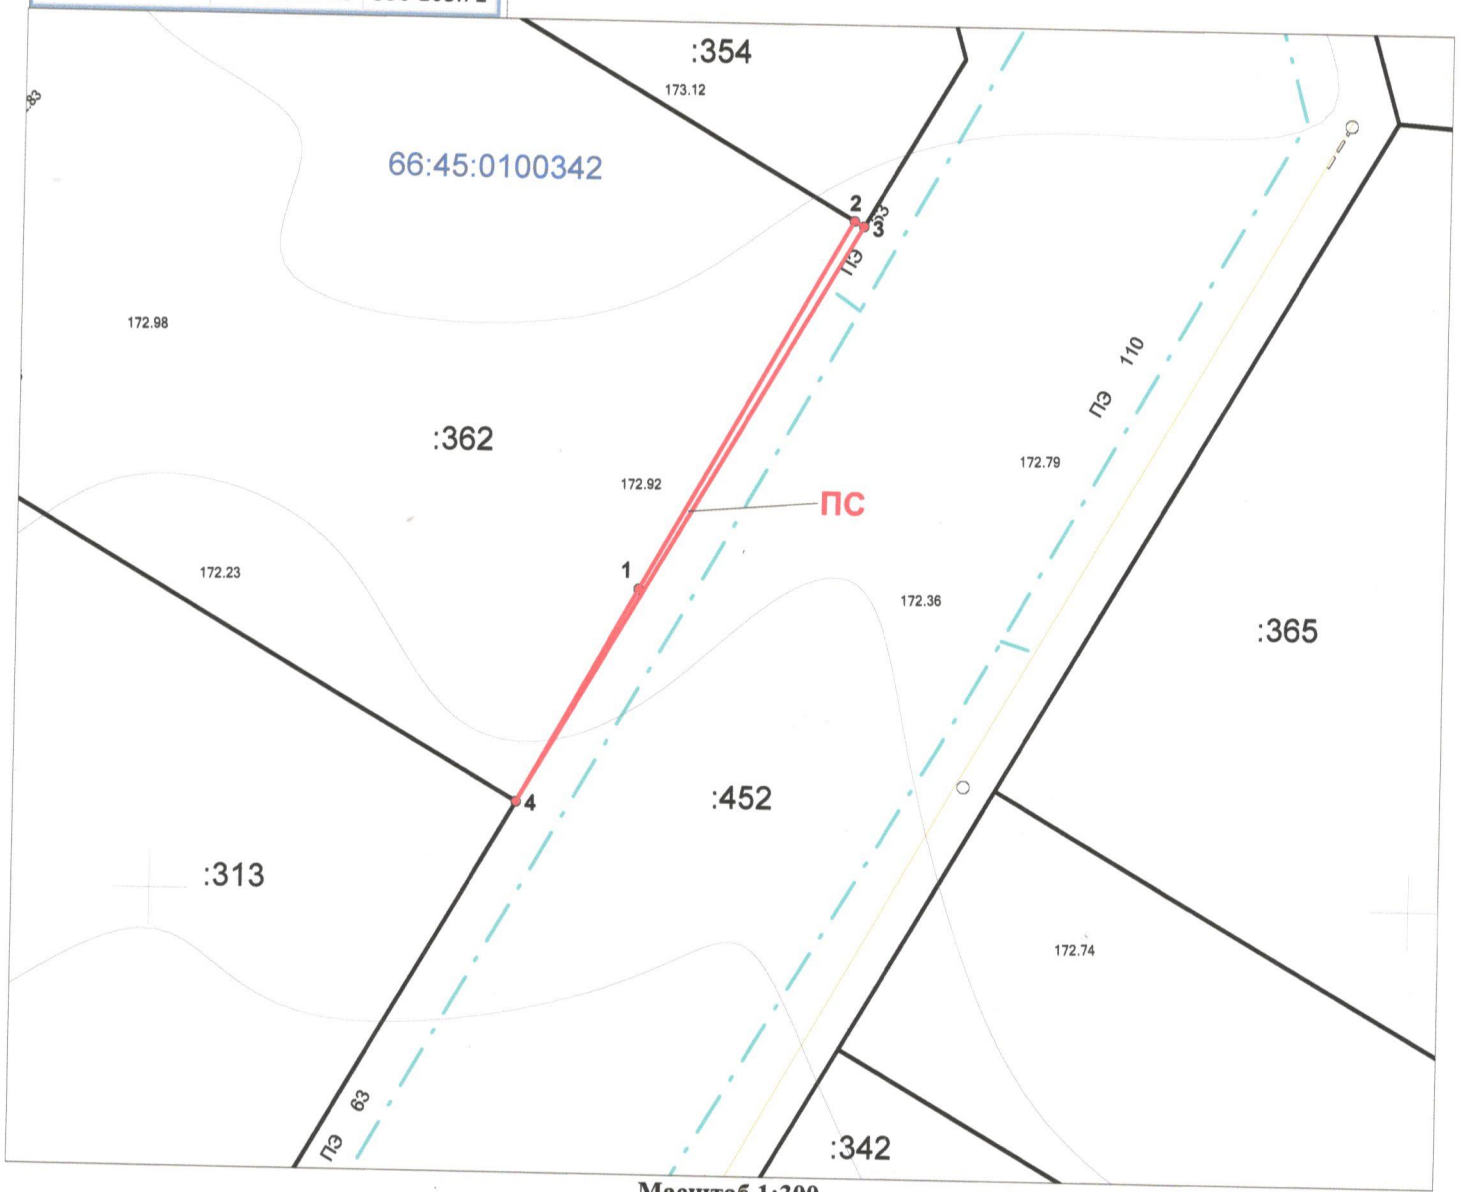

Масштаб 1:300

Условные обозначения:

	граница публичного сервитута		границы земельных участков по сведениям ЕГРН
ПС	обозначение публичного сервитута		граница ОКС по сведениям ЕГРН
:362	кадастровый номер земельного участка	66:45:0100342	кадастровый номер квартала
	проектируемый подземный газопровод	1	характерная точка публичного сервитута

Схема расположения публичного сервитута на кадастровом плане территории

Объект:Газоснабжение жилых индивидуальных домов в деревне Новый завод, город Каменск-Уральский
Местоположение: Свердловская область, город Каменск-Уральский,с западной стороны жилой застройки улицы Нагорной, в проектируемом квартале № 9, участок № 6
Кадастровый номер земельного участка: 66:45:0100342:354
Правообладатель земельного участка: Земская Татьяна Геннадьевна (вид права - собственность)
Категория земель: земли населенных пунктов
Разрешённое использование: индивидуального жилого дома усадебного типа
Цель установления публичного сервитута: размещение линейного объекта системы газоснабжения и его неотъемлемых технологических частей

Учетный номер (обозначение) публичного сервитута: ПС

Площадь: 4 кв.м.

№ точки	Y, м	X, м
1	1 611 277.5	350 127.03
2	1 611 281.57	350 134.31
3	1 611 281.79	350 133.53
4	1 611 277.88	350 126.81

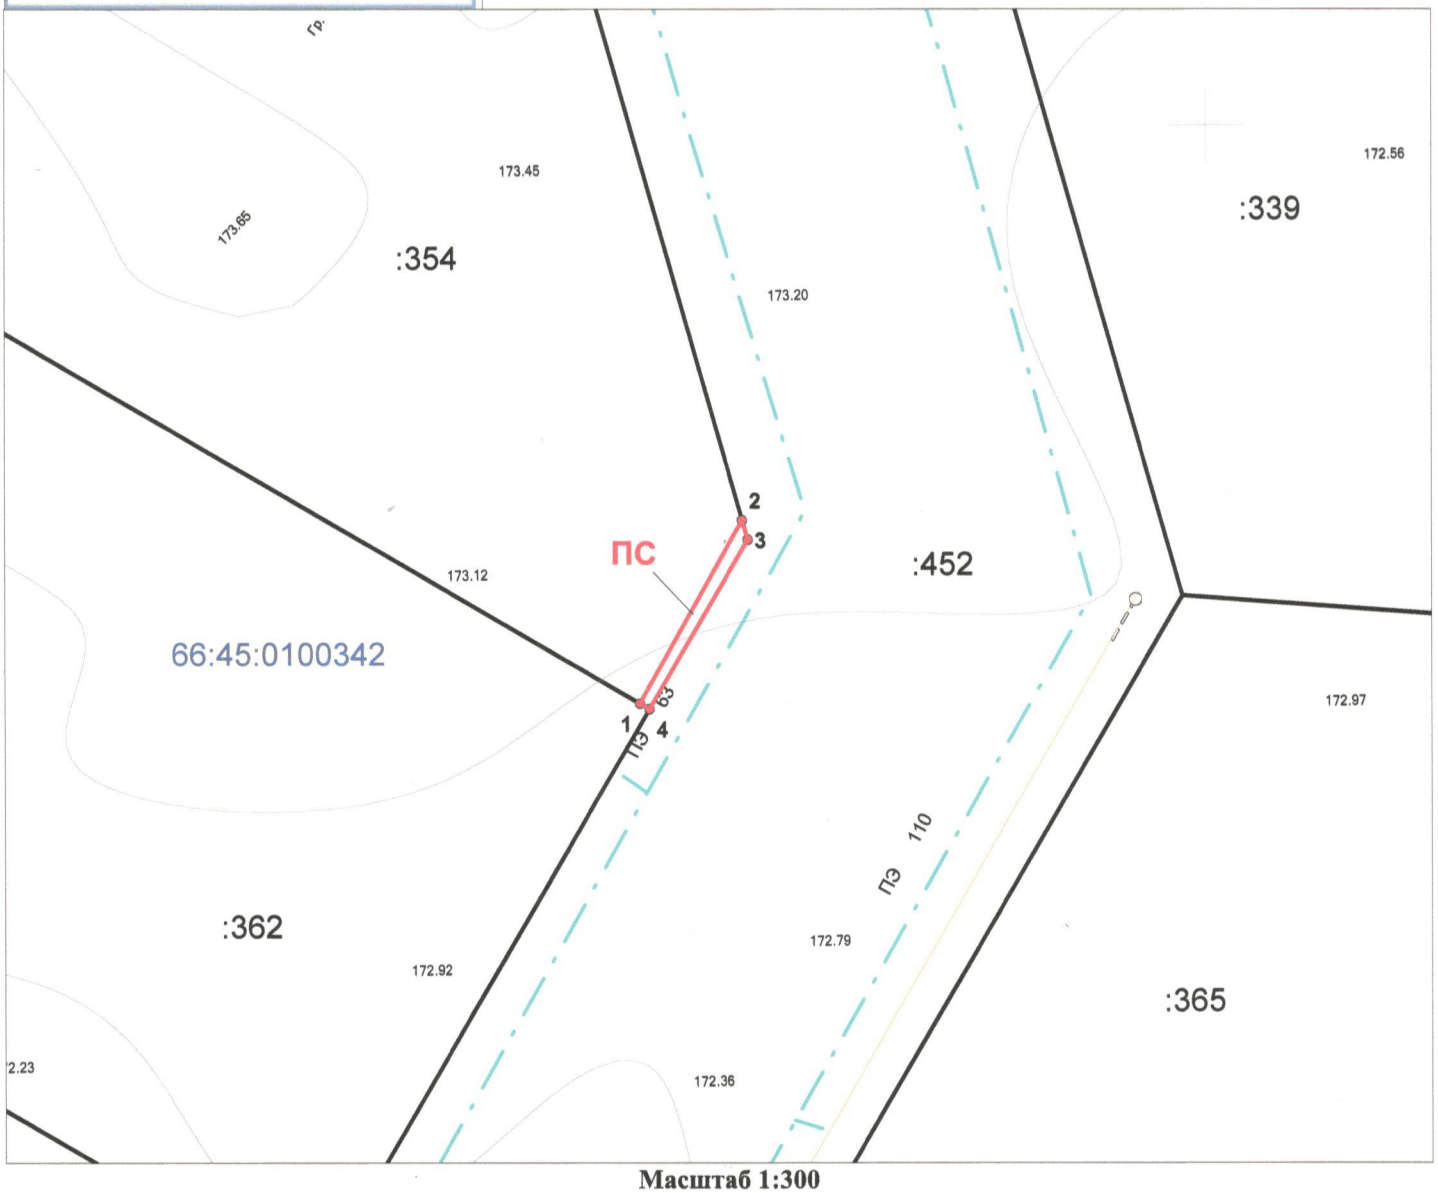

Масштаб 1:300

Условные обозначения:

	граница публичного сервитута		границы земельных участков по сведениям ЕГРН
ПС	обозначение публичного сервитута		граница ОКС по сведениям ЕГРН
:354	кадастровый номер земельного участка	66:45:0100342	кадастровый номер квартала
	проектируемый подземный газопровод	1	характерная точка публичного сервитута

Схема расположения публичного сервитута на кадастровом плане территории

Объект:Газоснабжение жилых индивидуальных домов в деревне Новый завод, город Каменск-Уральский
Местоположение: Свердловская область, г. Каменск-Уральский, д. Новый Завод, ул. Белокаменная, № 50
Кадастровый номер земельного участка: 66:45:0100342:278
Правообладатель земельного участка: Кадыков Сергей (вид права - собственность)
Категория земель: земли населенных пунктов
Разрешённое использование: индивидуального жилого дома усадебного типа
Цель установления публичного сервитута: размещение линейного объекта системы газоснабжения и его неотъемлемых технологических частей

Учетный номер (обозначение) публичного сервитута: ПС

Площадь: 3 кв.м.

№ точки	Y, м	X, м
1	1 611 191.79	350 159.62
2	1 611 191.72	350 159.66
3	1 611 198.68	350 172.04
4	1 611 199.34	350 173.68
5	1 611 199.83	350 173.48

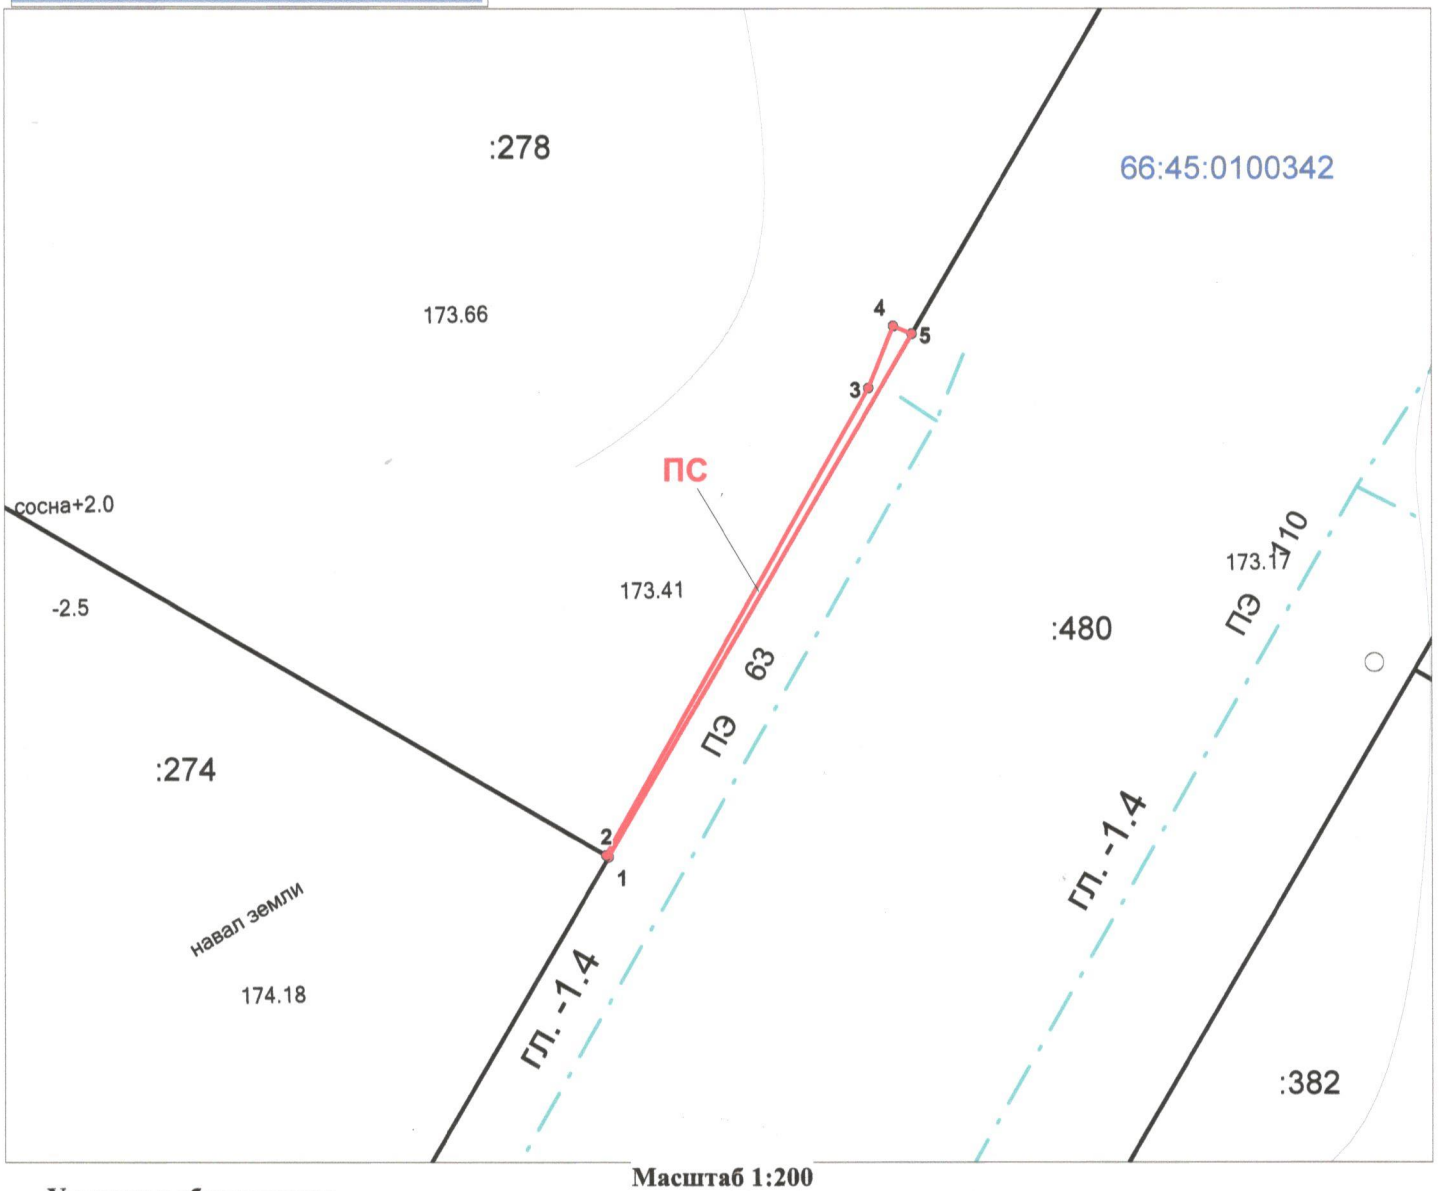

Масштаб 1:200

Условные обозначения:

	граница публичного сервитута		границы земельных участков по сведениям ЕГРН
ПС	обозначение публичного сервитута		граница ОКС по сведениям ЕГРН
:278	кадастровый номер земельного участка	66:45:0100342	кадастровый номер квартала
	проектируемый подземный газопровод	1	характерная точка публичного сервитута

Схема расположения публичного сервитута на кадастровом плане территории

Объект:Газоснабжение жилых индивидуальных домов в деревне Новый завод, город Каменск-Уральский
Местоположение: Свердловская область, г. Каменск-Уральский, с западной стороны жилой застройки улицы Нагорной, в проектируемом квартале № 9, участок № 5
Кадастровый номер земельного участка: 66:45:0100342:360
Правообладатель земельного участка: Обвинцев Владимир Алексеевич, Обвинцева Екатерина Николаевна (вид права - собственность)
Категория земель: земли населенных пунктов
Разрешённое использование: индивидуального жилого дома усадебного типа
Цель установления публичного сервитута: размещение линейного объекта системы газоснабжения и его неотъемлемых технологических частей

Учетный номер (обозначение) публичного сервитута: ПС

Площадь: 5 кв.м.

№ точки	Y, м	X, м
1	1 611 242.84	350 209.4
2	1 611 243.05	350 209.59
3	1 611 231.54	350 195.46
4	1 611 234.89	350 200.47

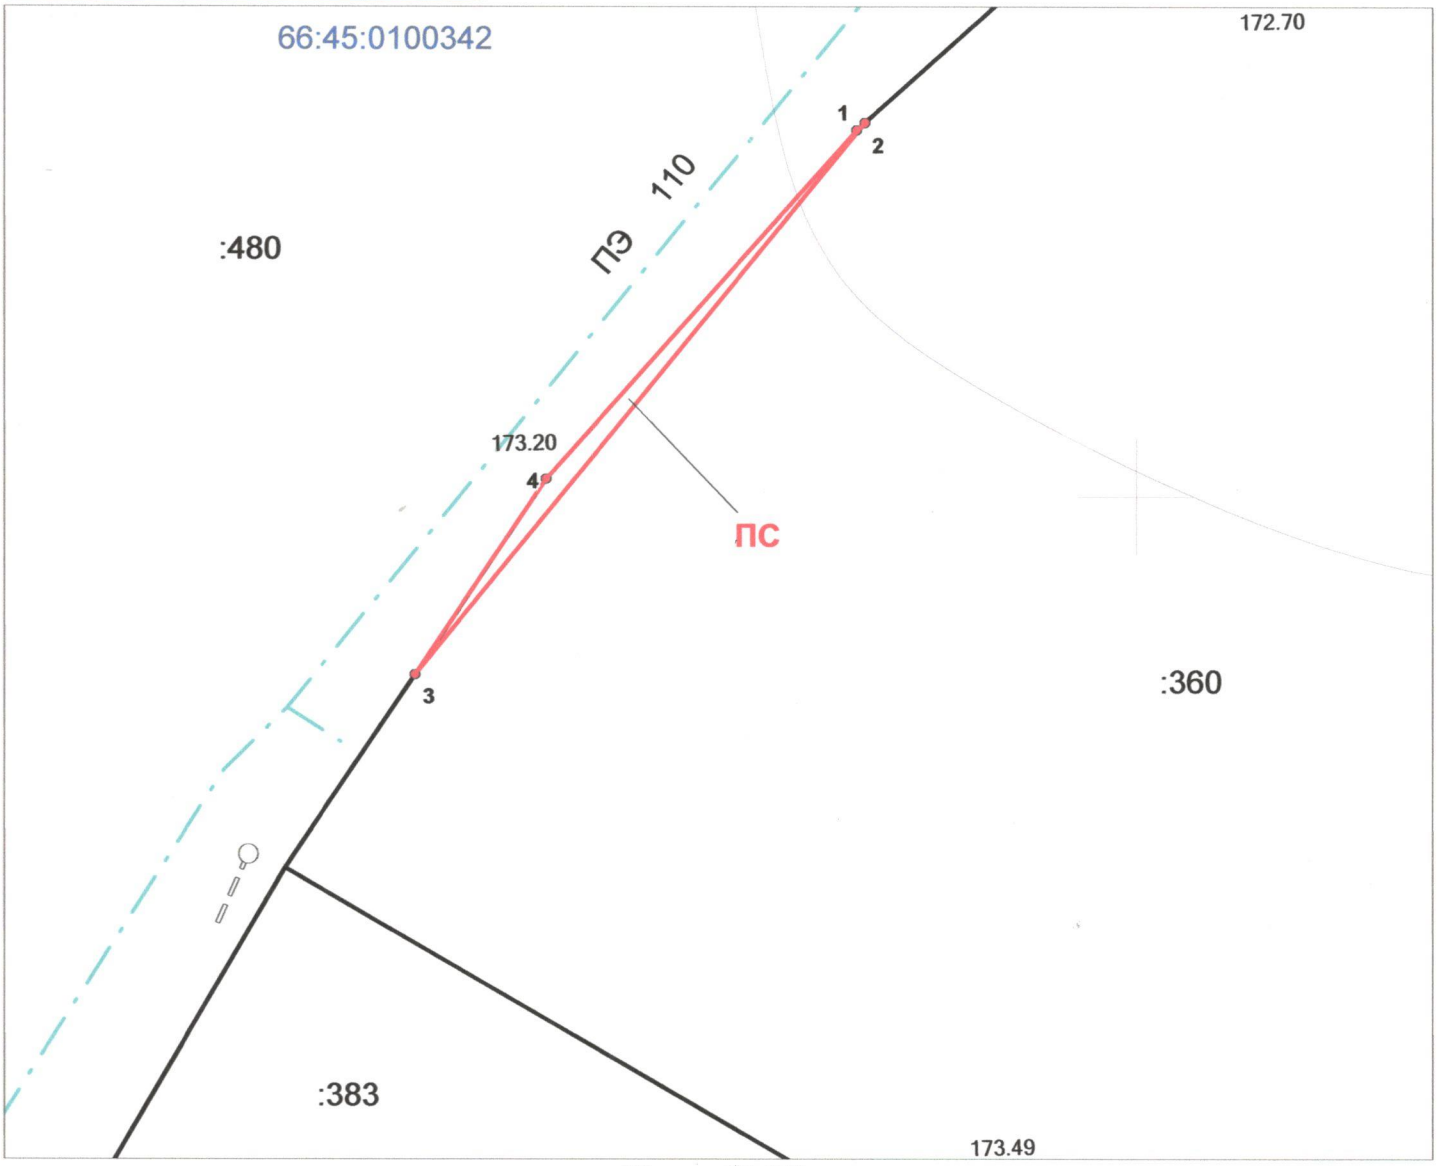

Масштаб 1:200

Условные обозначения:

	граница публичного сервитута		границы земельных участков по сведениям ЕГРН
ПС	обозначение публичного сервитута		граница ОКС по сведениям ЕГРН
:360	кадастровый номер земельного участка	66:45:0100342	кадастровый номер квартала
	проектируемый подземный газопровод	1	характерная точка публичного сервитута

Схема расположения публичного сервитута на кадастровом плане территории

Объект:Газоснабжение жилых индивидуальных домов в деревне Новый завод, город Каменск-Уральский
Местоположение: Свердловская область, г. Каменск-Уральский, с западной стороны жилой застройки улицы Нагорной, в проектируемом квартале № 11, участок № 11
Кадастровый номер земельного участка: 66:45:0100342:312
Правообладатель земельного участка: Крючкова Галина Викторовна (вид права - собственность)
Категория земель: земли населенных пунктов
Разрешённое использование: индивидуального жилого дома усадебного типа
Цель установления публичного сервитута: размещение линейного объекта системы газоснабжения и его неотъемлемых технологических частей

Учетный номер (обозначение) публичного сервитута: ПС

Площадь: 9 кв.м.

№ точки	Y, м	X, м
1	1 611 276.52	350 228.36
2	1 611 277.4	350 230.27
3	1 611 287.89	350 233.26

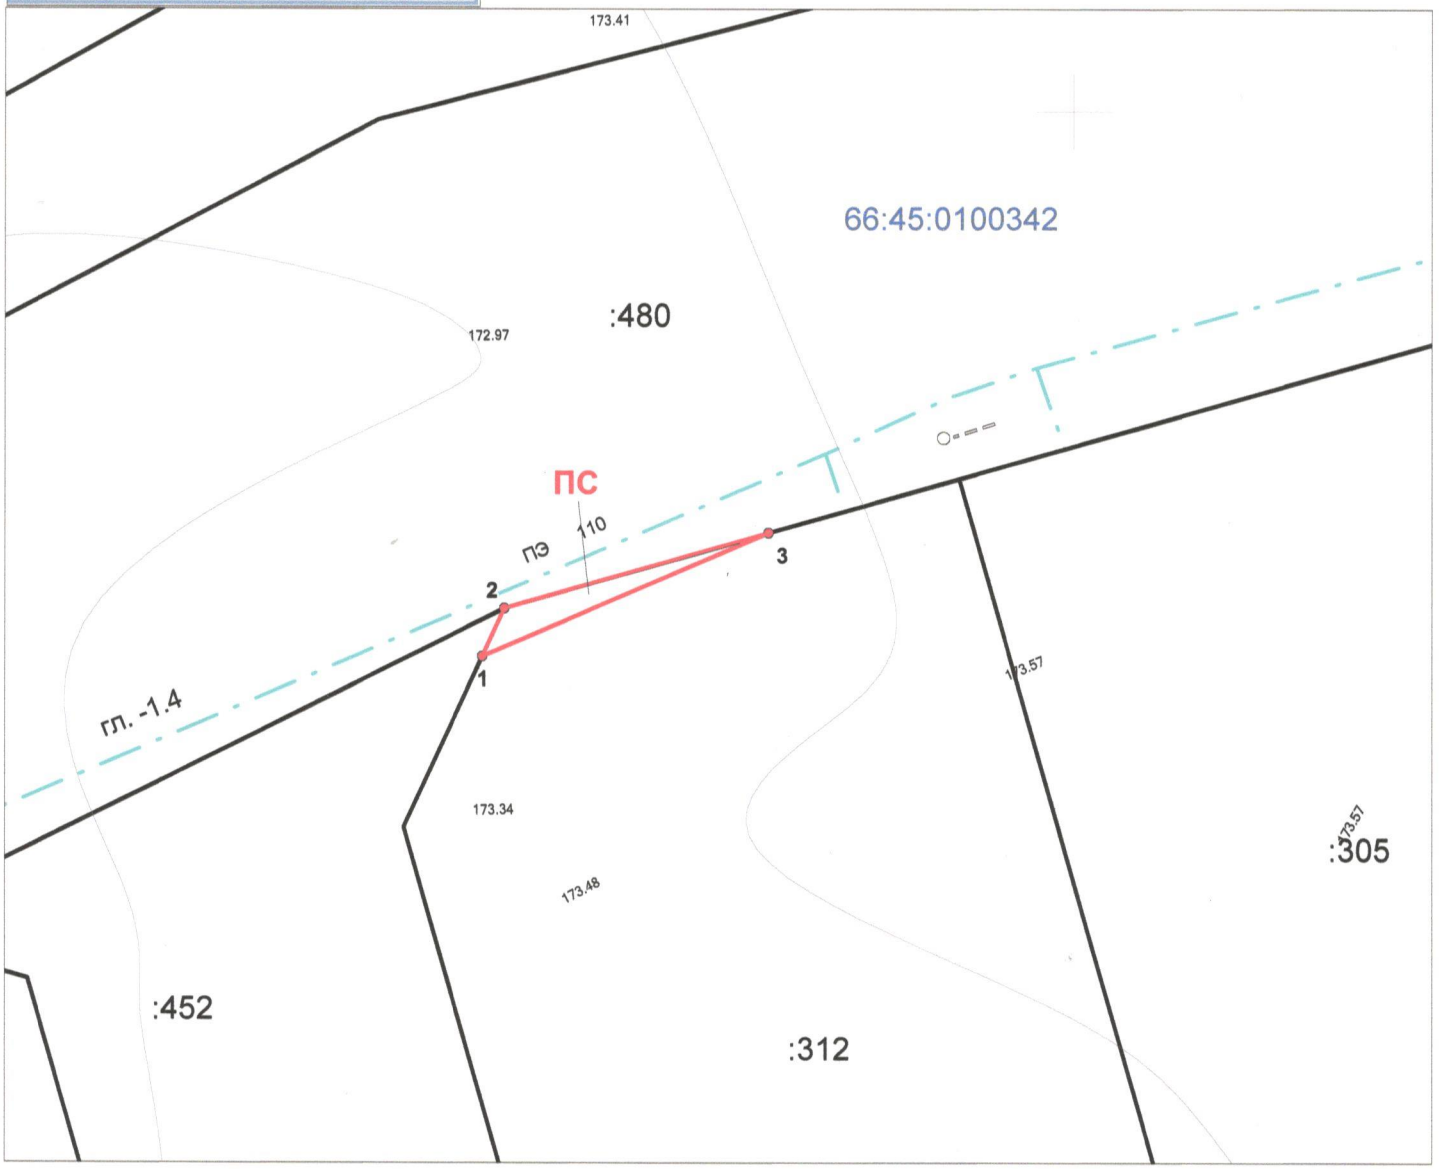

Масштаб 1:300

Условные обозначения:

	граница публичного сервитута		границы земельных участков по сведениям ЕГРН
ПС	обозначение публичного сервитута		граница ОКС по сведениям ЕГРН
:312	кадастровый номер земельного участка	66:45:0100342	кадастровый номер квартала
	проектируемый подземный газопровод	1	характерная точка публичного сервитута

Схема расположения публичного сервитута на кадастровом плане территории

Объект:Газоснабжение жилых индивидуальных домов в деревне Новый завод, город Каменск-Уральский
Местоположение: Свердловская область, г. Каменск-Уральский, с северо-восточной стороны жилой застройки улицы Нагорной, в проектируемом квартале № 6, участок № 1
Кадастровый номер земельного участка: 66:45:0100342:386
Правообладатель земельного участка: Решетник Ольга Викторовна (вид права - собственность)
Категория земель: земли населенных пунктов
Разрешённое использование: индивидуального жилого дома усадебного типа
Цель установления публичного сервитута: размещение линейного объекта системы газоснабжения и его неотъемлемых технологических частей

Учетный номер (обозначение) публичного сервитута: ПС

Площадь: 1 кв.м.

№ точки	Y, м	X, м
1	1 611 415.41	350 227.99
2	1 611 416.18	350 228.02
3	1 611 416.68	350 227.98
4	1 611 423.89	350 226.42
5	1 611 417.52	350 227.6

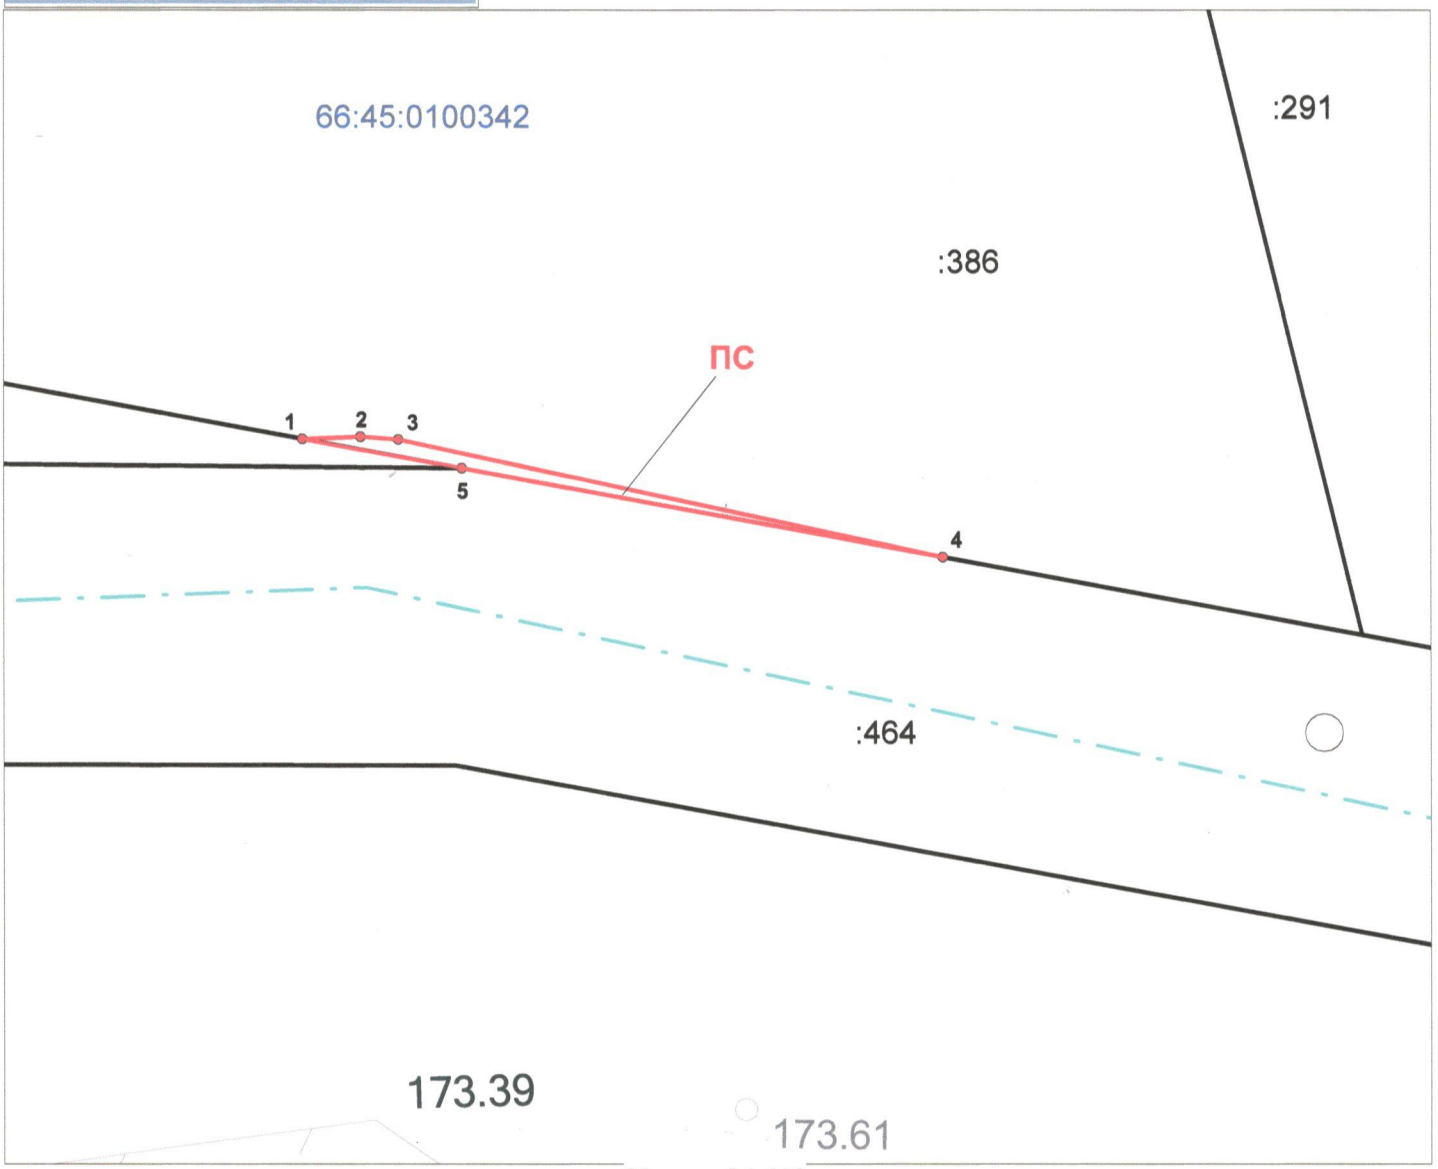

Масштаб 1:100

Условные обозначения:

	граница публичного сервитута		границы земельных участков по сведениям ЕГРН
ПС	обозначение публичного сервитута		граница ОКС по сведениям ЕГРН
:312	кадастровый номер земельного участка	66:45:0100342	кадастровый номер квартала
	проектируемый подземный газопровод	1	характерная точка публичного сервитута

Схема расположения публичного сервитута на кадастровом плане территории

Объект:Газоснабжение жилых индивидуальных домов в деревне Новый завод, город Каменск-Уральский
Местоположение: Свердловская область, г. Каменск-Уральский, с северо-восточной стороны жилой застройки улицы Нагорной, в проектируемом квартале № 6, участок № 6
Кадастровый номер земельного участка: 66:45:0100342:316
Правообладатель земельного участка: Пермякова Марина Валериевна, Пермяков Иван Иванович (вид права - собственность)
Категория земель: земли населенных пунктов
Разрешённое использование: индивидуального жилого дома усадебного типа
Цель установления публичного сервитута: размещение линейного объекта системы газоснабжения и его неотъемлемых технологических частей

Учетный номер (обозначение) публичного сервитута: ПС

Площадь: 19 кв.м.

№ точки	Y, м	X, м	№ точки	Y, м	X, м
1	1 611 493.86	350 349.46	7	1 611 512.97	350 360.49
2	1 611 494.52	350 352.67	8	1 611 531.18	350 357.11
3	1 611 507.34	350 361.54	9	1 611 531.12	350 356.78
4	1 611 507.89	350 361.44	10	1 611 514.92	350 359.79
5	1 611 507.81	350 361.02	11	1 611 512.92	350 360.26
6	1 611 494.8	350 351.85			

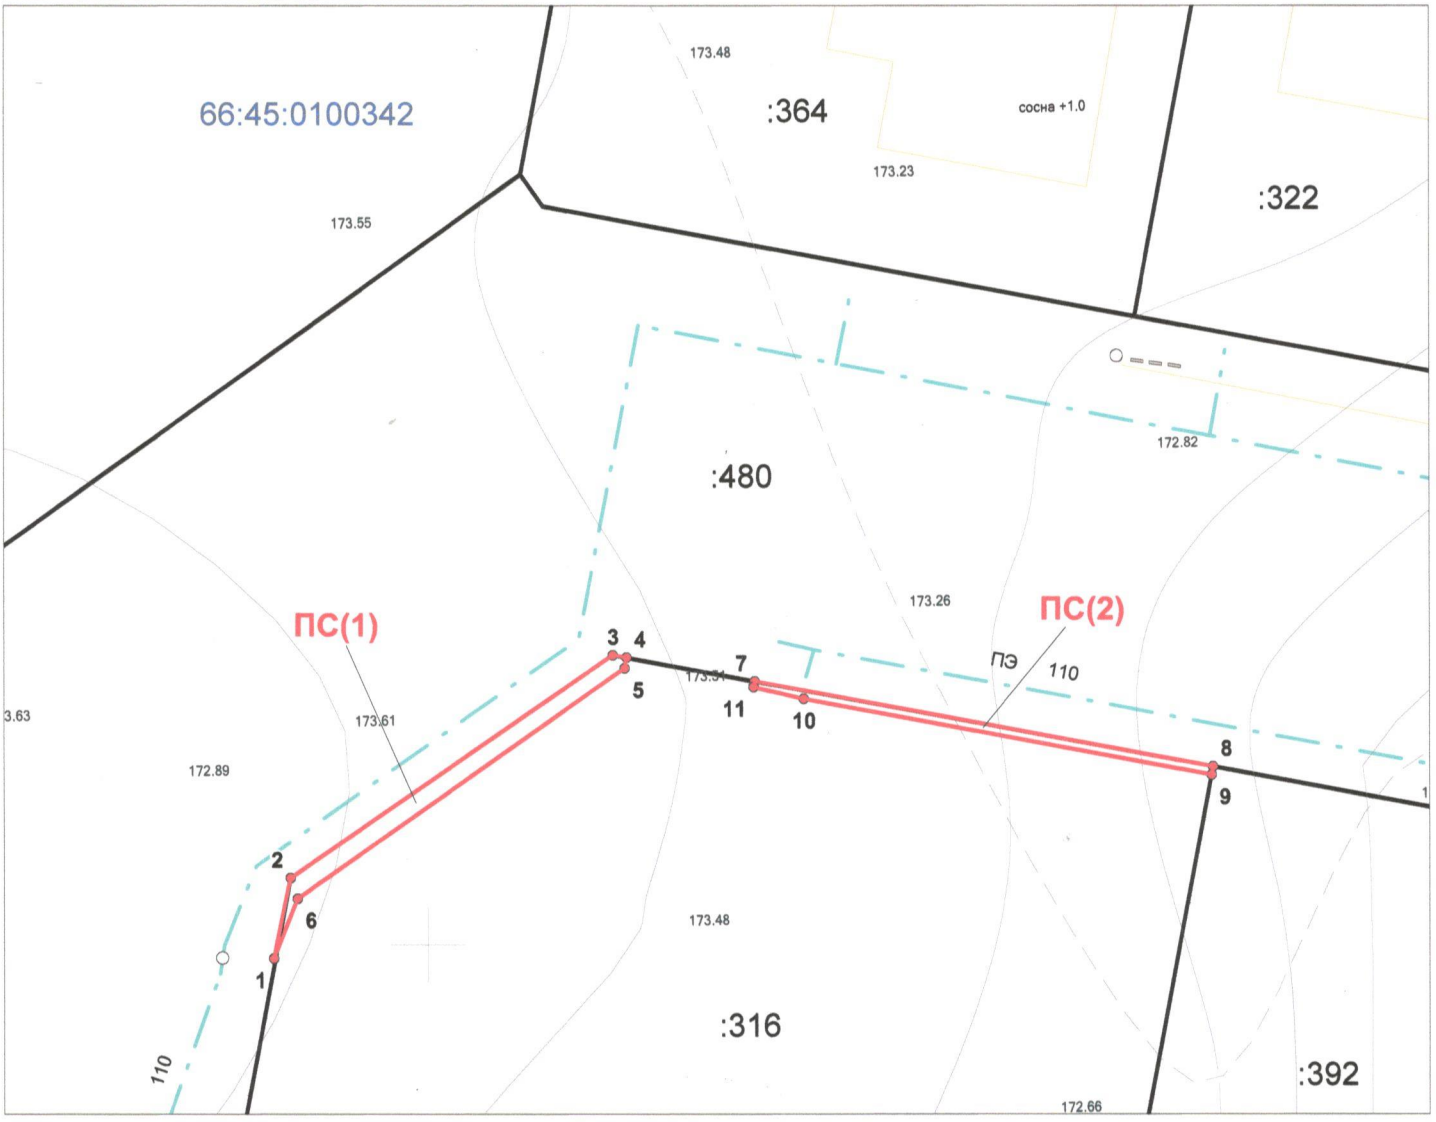

Масштаб 1:300

Условные обозначения:

	граница публичного сервитута		границы земельных участков по сведениям ЕГРН
ПС	обозначение публичного сервитута		граница ОКС по сведениям ЕГРН
:316	кадастровый номер земельного участка	66:45:0100342	кадастровый номер квартала
	проектируемый подземный газопровод	1	характерная точка публичного сервитута

Схема расположения публичного сервитута на кадастровом плане территории

Объект:Газоснабжение жилых индивидуальных домов в деревне Новый завод, город Каменск-Уральский
Местоположение: Свердловская область, г. Каменск-Уральский, с северо-восточной стороны жилой застройки улицы Нагорной, в проектируемом квартале № 6, участок № 7
Кадастровый номер земельного участка: 66:45:0100342:392
Правообладатель земельного участка: Герасименко Андрей Валерьевич (вид права - собственность)
Категория земель: земли населенных пунктов
Разрешённое использование: индивидуального жилого дома усадебного типа
Цель установления публичного сервитута: размещение линейного объекта системы газоснабжения и его неотъемлемых технологических частей

Учетный номер (обозначение) публичного сервитута: ПС

Площадь: 9 кв.м.

№ точки	Y, м	X, м
1	1 611 531.12	350 356.78
2	1 611 531.18	350 357.11
3	1 611 563.14	350 351.18
4	1 611 551.71	350 352.95

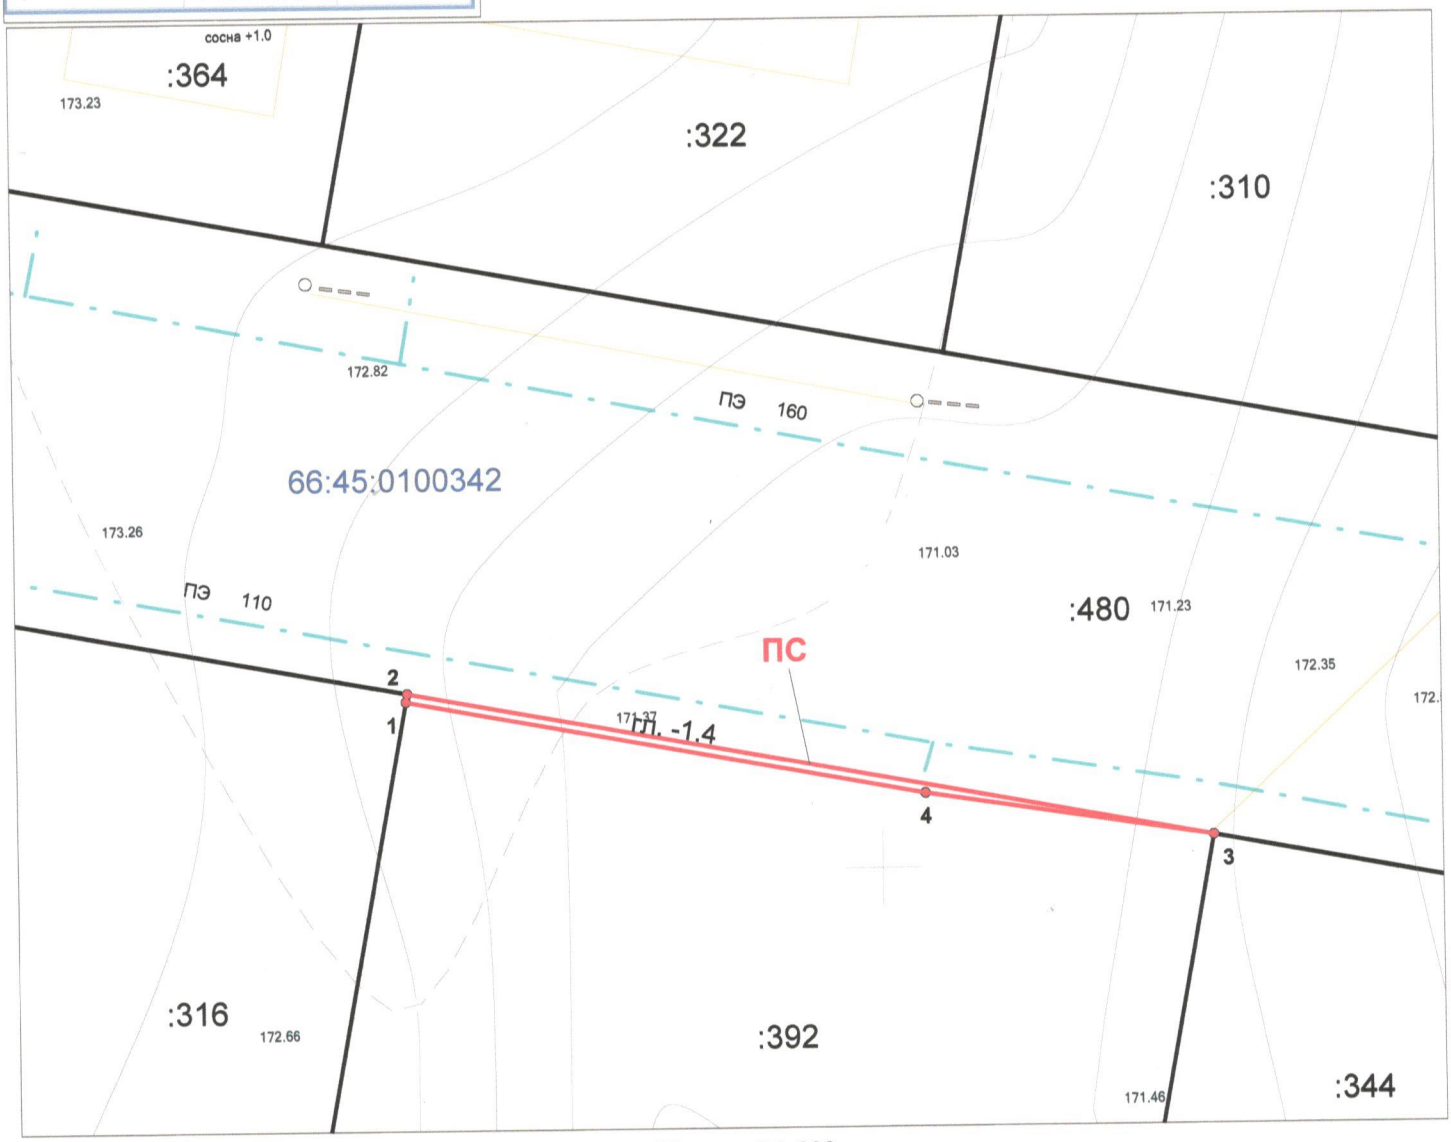

Масштаб 1:300

Условные обозначения:

	граница публичного сервитута		границы земельных участков по сведениям ЕГРН
ПС	обозначение публичного сервитута		граница ОКС по сведениям ЕГРН
:392	кадастровый номер земельного участка	66:45:0100342	кадастровый номер квартала
	проектируемый подземный газопровод	1	характерная точка публичного сервитута

Схема расположения публичного сервитута на кадастровом плане территории

Объект:Газоснабжение жилых индивидуальных домов в деревне Новый завод, город Каменск-Уральский
Местоположение: Свердловская область, г. Каменск-Уральский, с северо-восточной стороны жилой застройки улицы Нагорной, в проектируемом квартале № 6, участок № 9
Кадастровый номер земельного участка: 66:45:0100342:343
Правообладатель земельного участка: Кутявин Денис Владимирович, Кутявина Татьяна Александровна (вид права - собственность)
Категория земель: земли населенных пунктов
Разрешённое использование: индивидуального жилого дома усадебного типа
Цель установления публичного сервитута: размещение линейного объекта системы газоснабжения и его неотъемлемых технологических частей

Учетный номер (обозначение) публичного сервитута: ПС

Площадь: 4 кв.м.

№ точки	Y, м	X, м
1	1 611 595.09	350 345.24
2	1 611 614.07	350 341.78
3	1 611 614.75	350 341.36
4	1 611 607.25	350 342.67
5	1 611 605.32	350 343.23
6	1 611 595.07	350 345.13

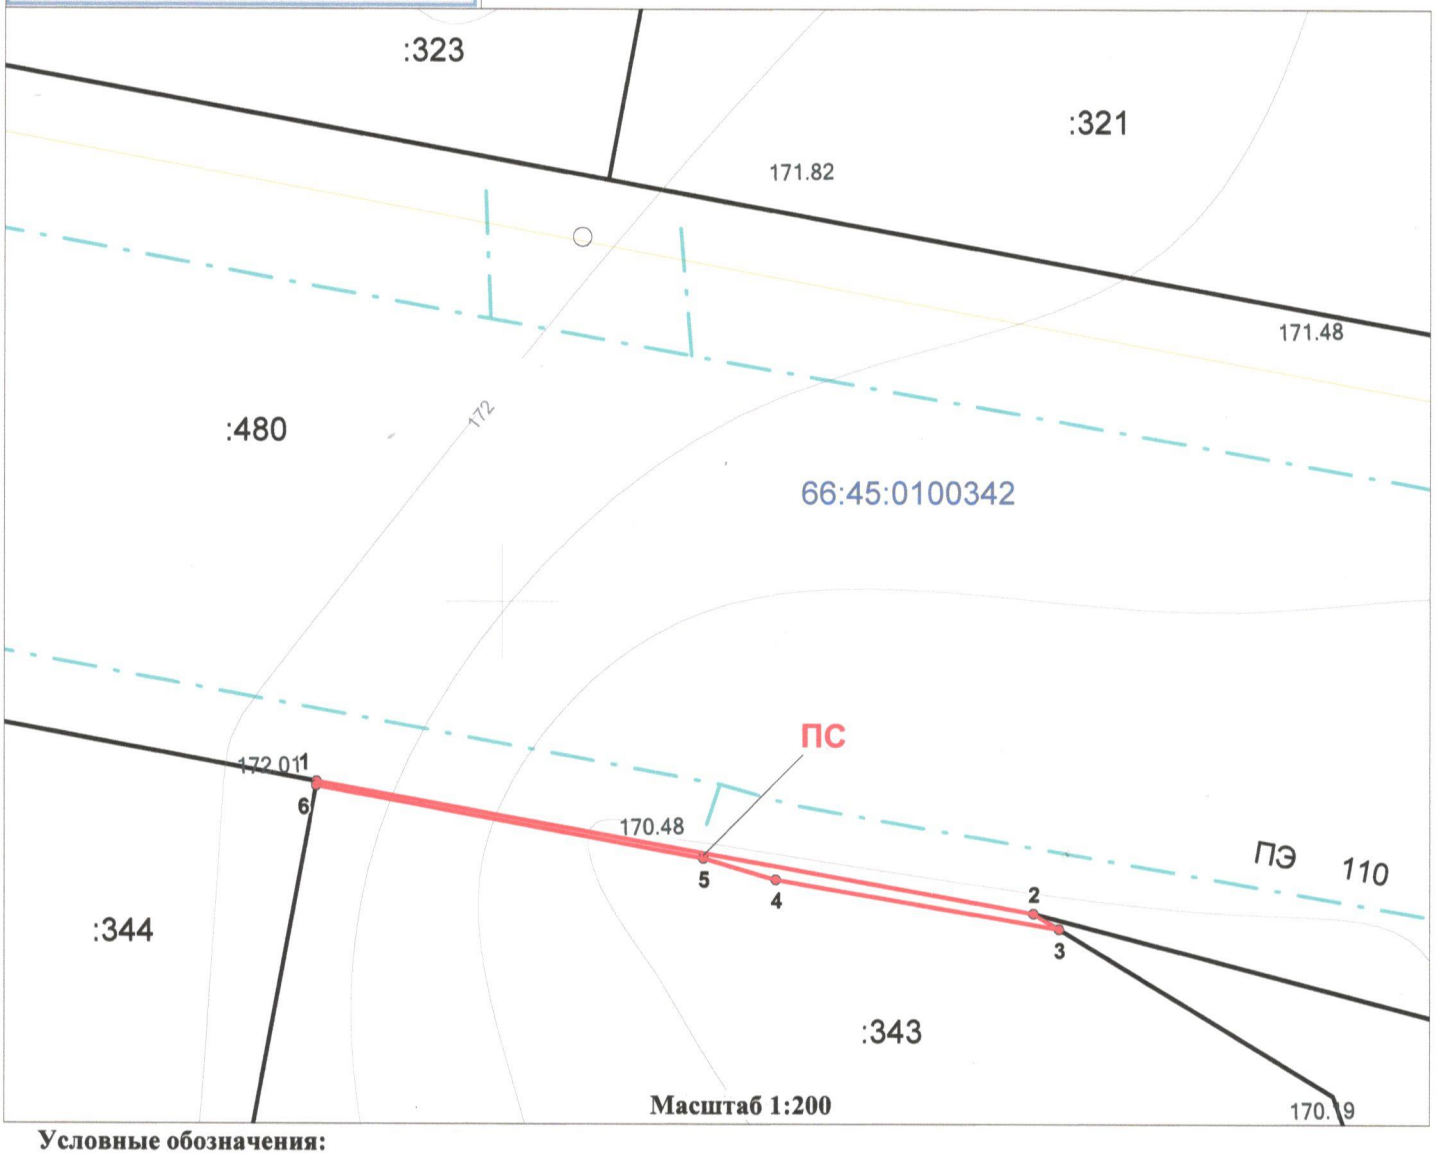

Масштаб 1:200

Условные обозначения:

	граница публичного сервитута		границы земельных участков по сведениям ЕГРН
ПС	обозначение публичного сервитута		граница ОКС по сведениям ЕГРН
:343	кадастровый номер земельного участка	66:45:0100342	кадастровый номер квартала
	проектируемый подземный газопровод	1	характерная точка публичного сервитута

Схема расположения публичного сервитута на кадастровом плане территории

Объект:Газоснабжение жилых индивидуальных домов в деревне Новый завод, город Каменск-Уральский
Местоположение: Свердловская область, г. Каменск-Уральский, с северной стороны жилой застройки улицы 8 Марта, в проектируемом квартале №5, участок №2
Кадастровый номер земельного участка: 66:45:0100342:294
Правообладатель земельного участка: Мотовилова Светлана Геннадьевна (вид права - собственность)
Категория земель: земли населенных пунктов
Разрешённое использование: индивидуального жилого дома усадебного типа
Цель установления публичного сервитута: размещение линейного объекта системы газоснабжения и его неотъемлемых технологических частей

Учетный номер (обозначение) публичного сервитута: ПС

Площадь: 1 кв.м.

№ точки	Y, м	X, м
1	1 611 688.75	350 259.15
2	1 611 699.13	350 243.54
3	1 611 699.04	350 243.48

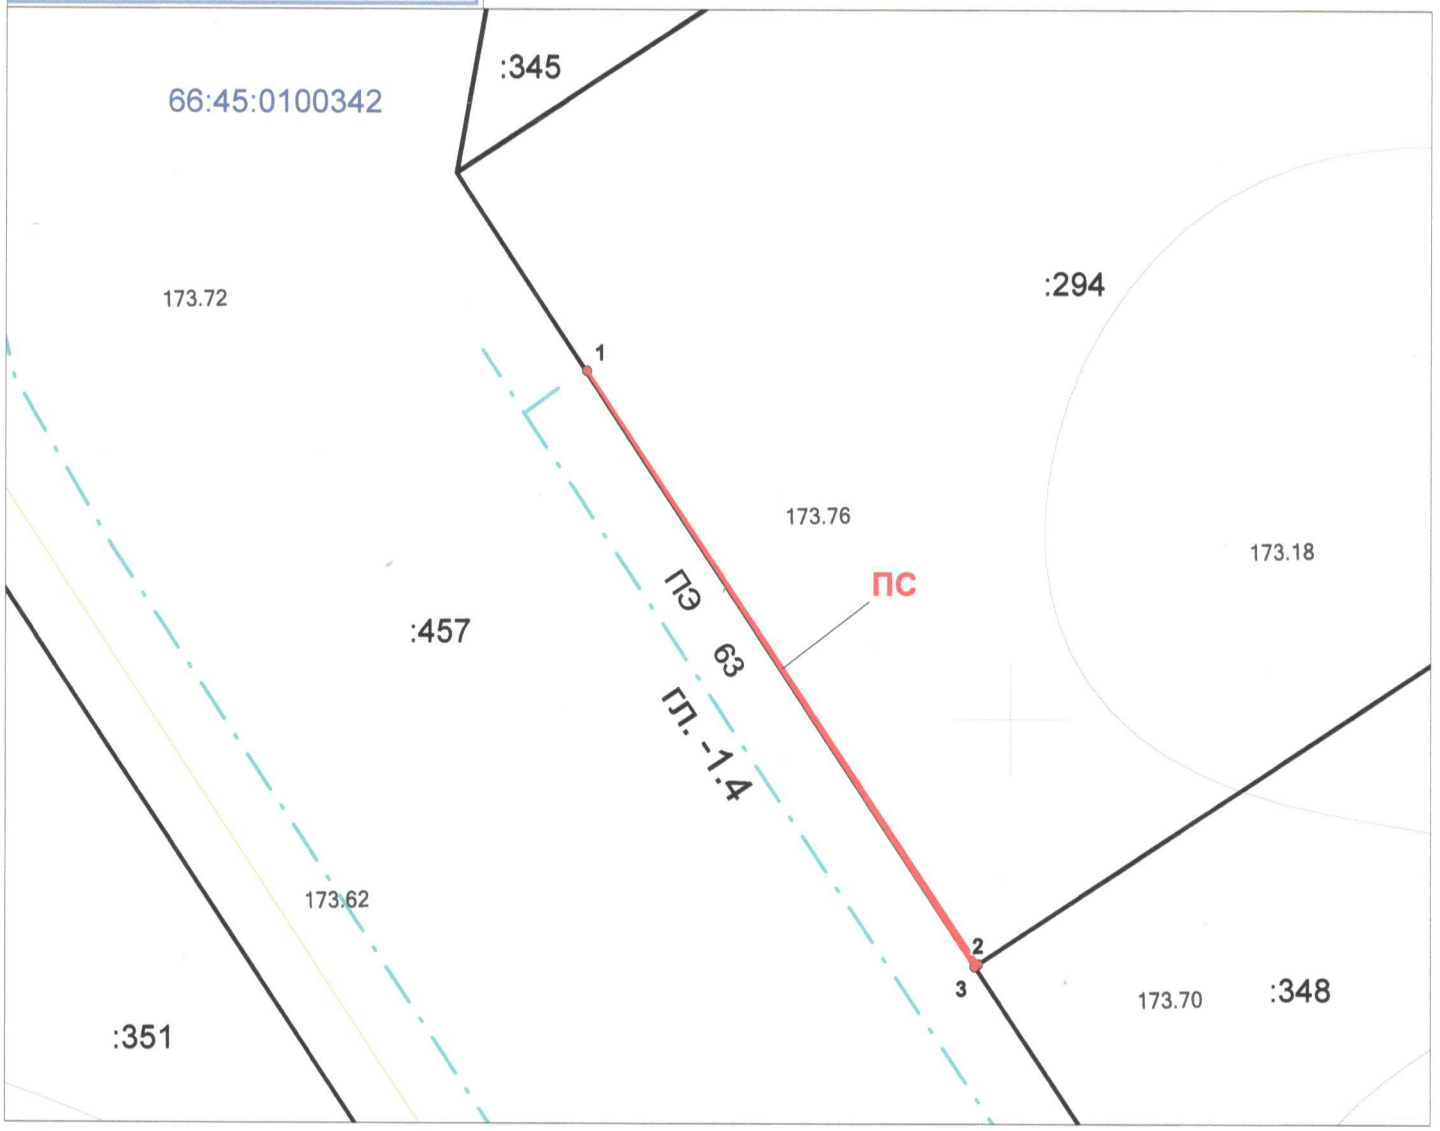

Масштаб 1:200

Условные обозначения:

	граница публичного сервитута		границы земельных участков по сведениям ЕГРН
ПС	обозначение публичного сервитута		граница ОКС по сведениям ЕГРН
:294	кадастровый номер земельного участка	66:45:0100342	кадастровый номер квартала
	проектируемый подземный газопровод	1	характерная точка публичного сервитута

Схема расположения публичного сервитута на кадастровом плане территории

Объект:Газоснабжение жилых индивидуальных домов в деревне Новый завод, город Каменск-Уральский
Местоположение: Свердловская область, г. Каменск-Уральский, с северной стороны жилой застройки улицы 8 Марта, в проектируемом квартале № 5, участок № 3
Кадастровый номер земельного участка: 66:45:0100342:348
Правообладатель земельного участка: Усманова Алена Аликовна (вид права - собственность)
Категория земель: земли населенных пунктов
Разрешённое использование: индивидуального жилого дома усадебного типа
Цель установления публичного сервитута: размещение линейного объекта системы газоснабжения и его неотъемлемых технологических частей

Учетный номер (обозначение) публичного сервитута: ПС

Площадь: 2 кв.м.

№ точки	Y, м	X, м
1	1 611 699.04	350 243.48
2	1 611 699.13	350 243.54
3	1 611 701.98	350 239.24
4	1 611 712.71	350 222.77

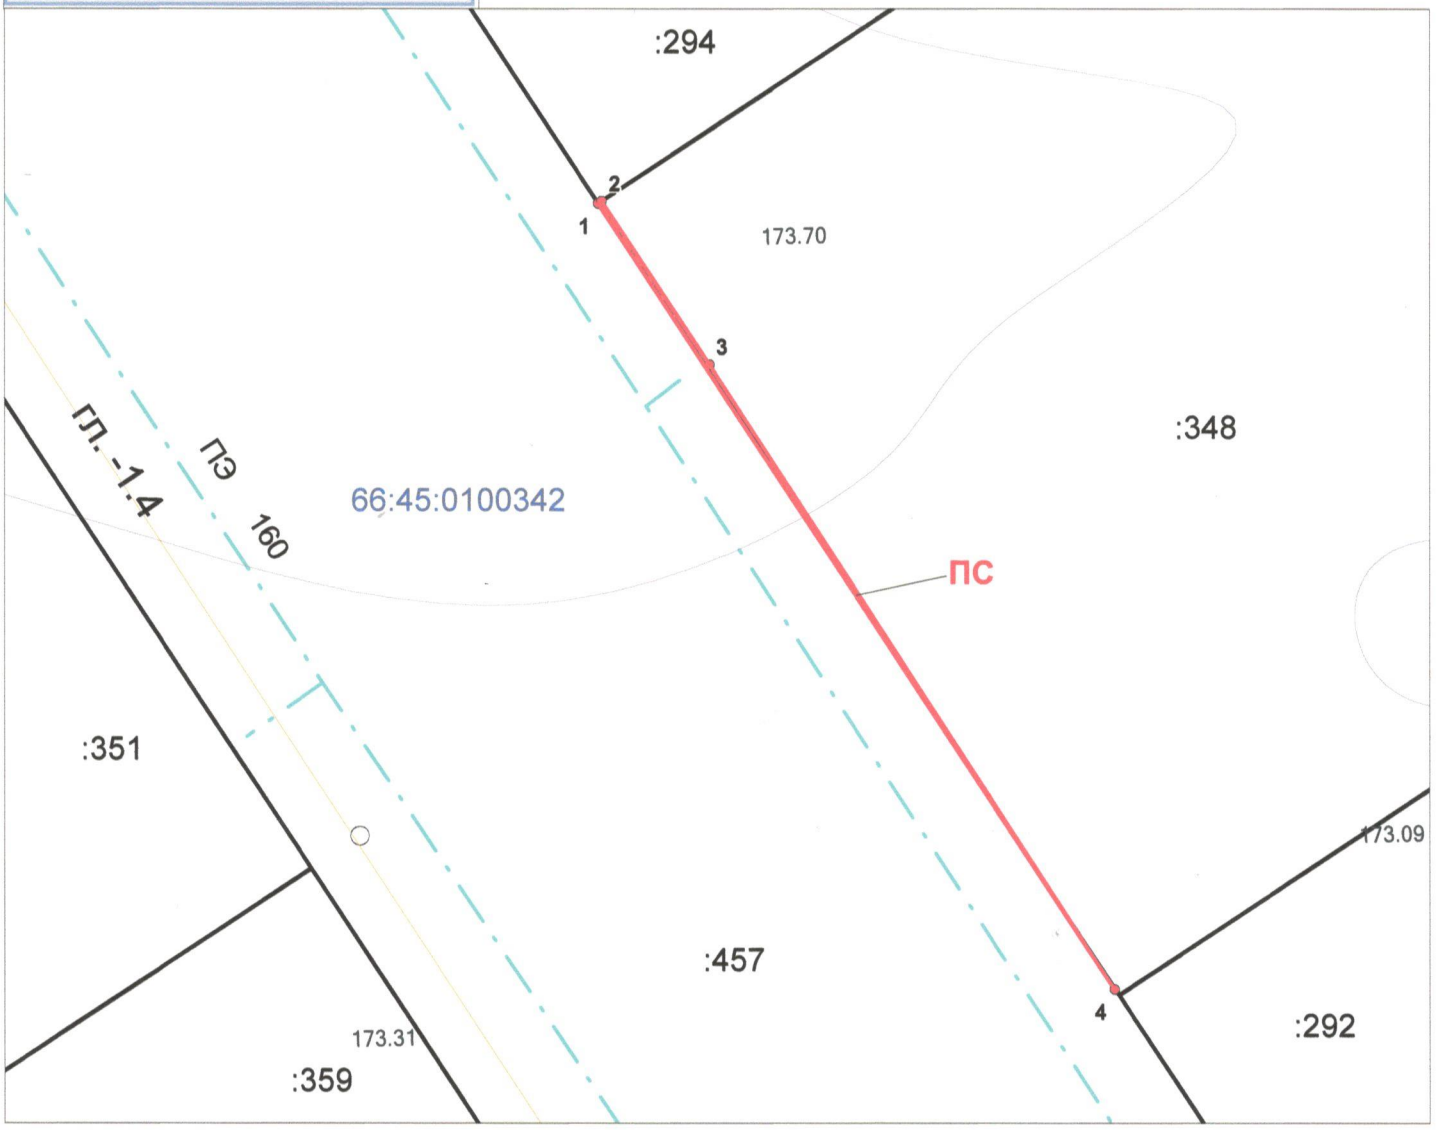

Масштаб 1:200

Условные обозначения:

	граница публичного сервитута		границы земельных участков по сведениям ЕГРН
ПС	обозначение публичного сервитута		граница ОКС по сведениям ЕГРН
:348	кадастровый номер земельного участка	66:45:0100342	кадастровый номер квартала
	проектируемый подземный газопровод	1	характерная точка публичного сервитута

Схема расположения публичного сервитута на кадастровом плане территории

Объект:Газоснабжение жилых индивидуальных домов в деревне Новый завод, город Каменск-Уральский
Местоположение: Свердловская область, г. Каменск-Уральский, с северной стороны жилой застройки улицы 8 Марта, в проектируемом квартале № 5, участок № 1
Кадастровый номер земельного участка: 66:45:0100342:345
Правообладатель земельного участка: Окулова Нина Степановна (вид права - собственность)
Категория земель: земли населенных пунктов
Разрешённое использование: индивидуального жилого дома усадебного типа
Цель установления публичного сервитута: размещение линейного объекта системы газоснабжения и его неотъемлемых технологических частей

Учетный номер (обозначение) публичного сервитута: ПС

Площадь: 17 кв.м.

№ точки	Y, м	X, м
1	1 611 740.38	350 308.33
2	1 611 727.68	350 315.68
3	1 611 712.81	350 321.18
4	1 611 708.15	350 322.88
5	1 611 702.01	350 319.58
6	1 611 707.73	350 323.5
7	1 611 725.44	350 317.33

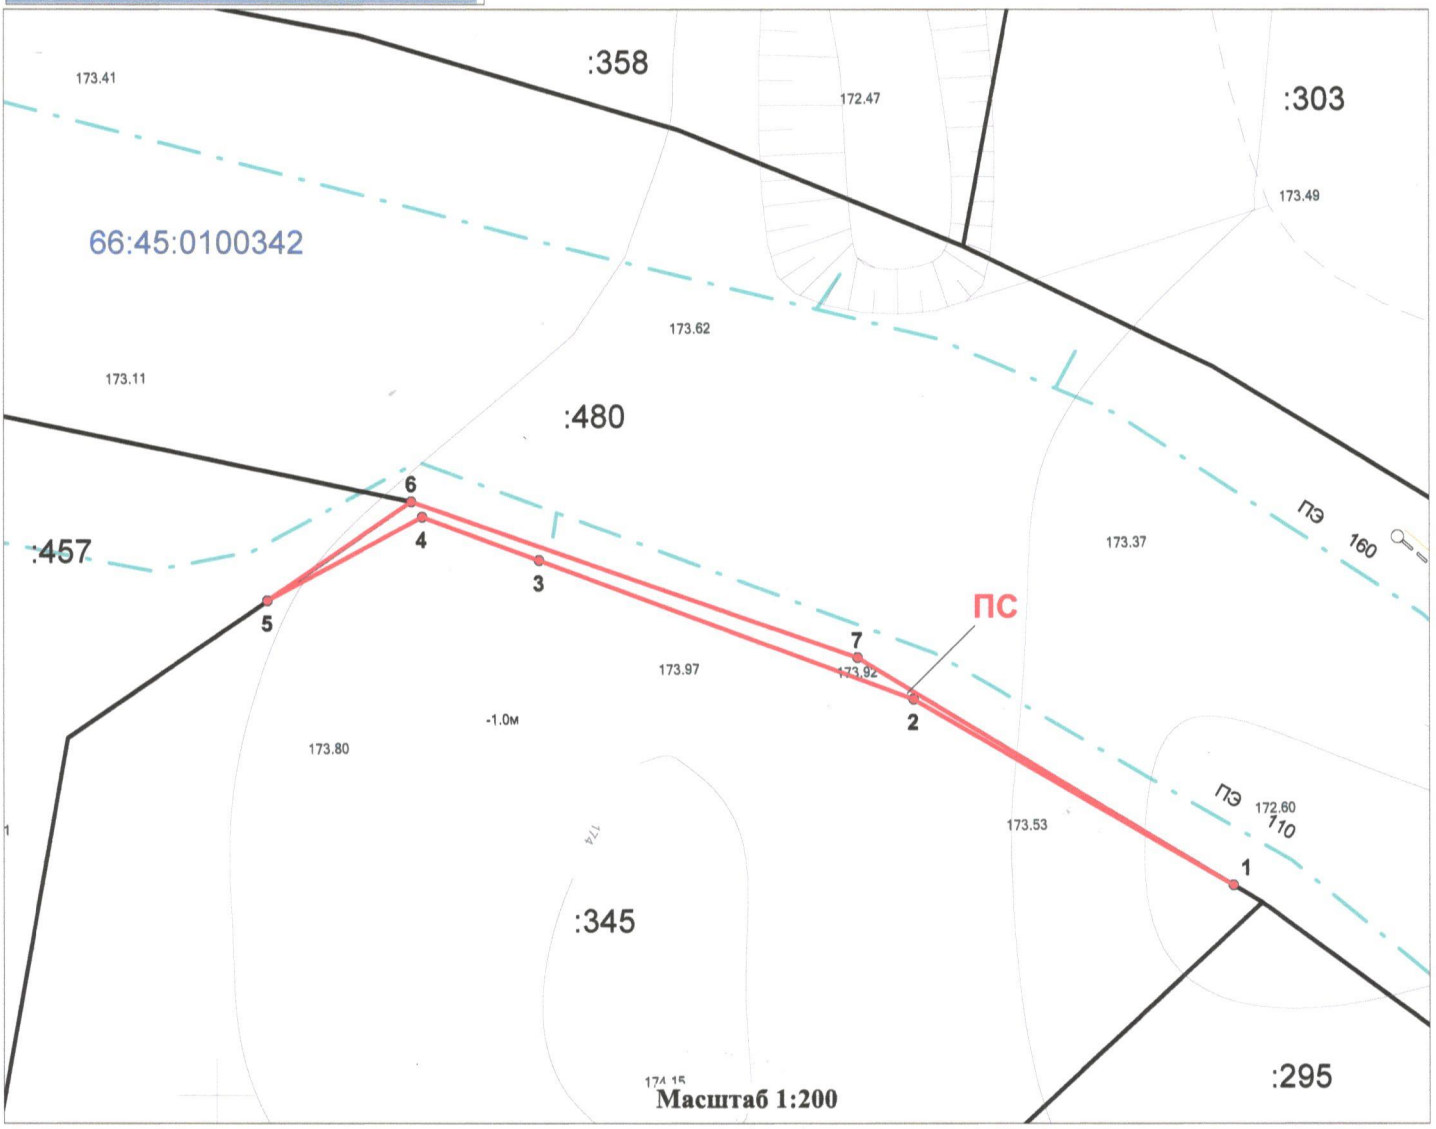

Масштаб 1:200

Условные обозначения:

	граница публичного сервитута		границы земельных участков по сведениям ЕГРН
ПС	обозначение публичного сервитута		граница ОКС по сведениям ЕГРН
:345	кадастровый номер земельного участка	66:45:0100342	кадастровый номер квартала
	проектируемый подземный газопровод	1	характерная точка публичного сервитута

Схема расположения публичного сервитута на кадастровом плане территории

Объект:Газоснабжение жилых индивидуальных домов в деревне Новый завод, город Каменск-Уральский
Местоположение: Свердловская область, г. Каменск-Уральский, с северной стороны жилой застройки улицы 8 Марта, в проектируемом квартале № 5, участок № 12
Кадастровый номер земельного участка: 66:45:0100342:295
Правообладатель земельного участка: Даутов Руслан Саитхужаевич, Даутова Елена Федоровна (вид права - собственность)
Категория земель: земли населенных пунктов
Разрешённое использование: индивидуального жилого дома усадебного типа
Цель установления публичного сервитута: размещение линейного объекта системы газоснабжения и его неотъемлемых технологических частей

Учетный номер (обозначение) публичного сервитута: ПС

Площадь: 10 кв.м.

№ точки	Y, м	X, м
1	1 611 759.5	350 292.83
2	1 611 741.85	350 307.41
3	1 611 754.14	350 298.39

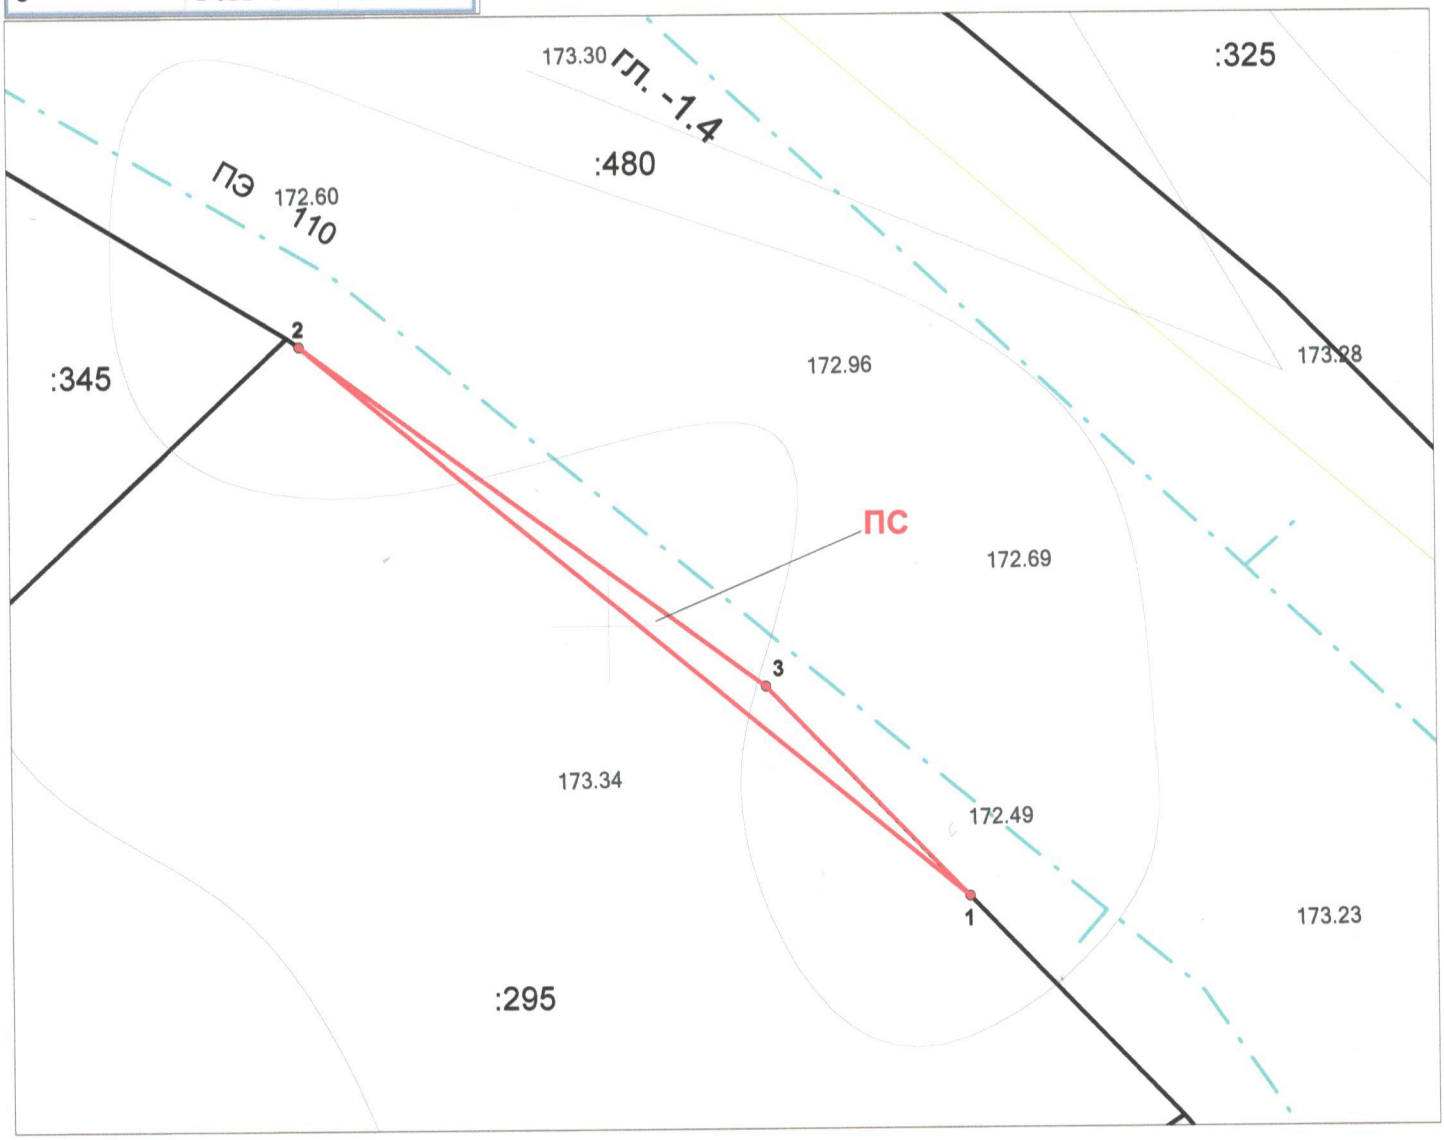

Масштаб 1:200

Условные обозначения:

	граница публичного сервитута		границы земельных участков по сведениям ЕГРН
ПС	обозначение публичного сервитута		граница ОКС по сведениям ЕГРН
:295	кадастровый номер земельного участка	66:45:0100342	кадастровый номер квартала
	проектируемый подземный газопровод	1	характерная точка публичного сервитута

Схема расположения публичного сервитута на кадастровом плане территории

Объект:Газоснабжение жилых индивидуальных домов в деревне Новый завод, город Каменск-Уральский
Местоположение: Свердловская область, г. Каменск-Уральский, с северной стороны жилой застройки улицы 8 Марта, в проектируемом квартале № 5, участок № 11
Кадастровый номер земельного участка: 66:45:0100342:298
Правообладатель земельного участка: Ляхов Игорь Леонидович, Ляхова Ульяна Викторовна (вид права - собственность)
Категория земель: земли населенных пунктов
Разрешённое использование: индивидуального жилого дома усадебного типа
Цель установления публичного сервитута: размещение линейного объекта системы газоснабжения и его неотъемлемых технологических частей

Учетный номер (обозначение) публичного сервитута: ПС

Площадь: 6 кв.м.

№ точки	Y, м	X, м
1	1 611 779.42	350 266.47
2	1 611 776.14	350 271.5
3	1 611 767.37	350 284.29
4	1 611 770.28	350 280.81
5	1 611 779.61	350 266.6

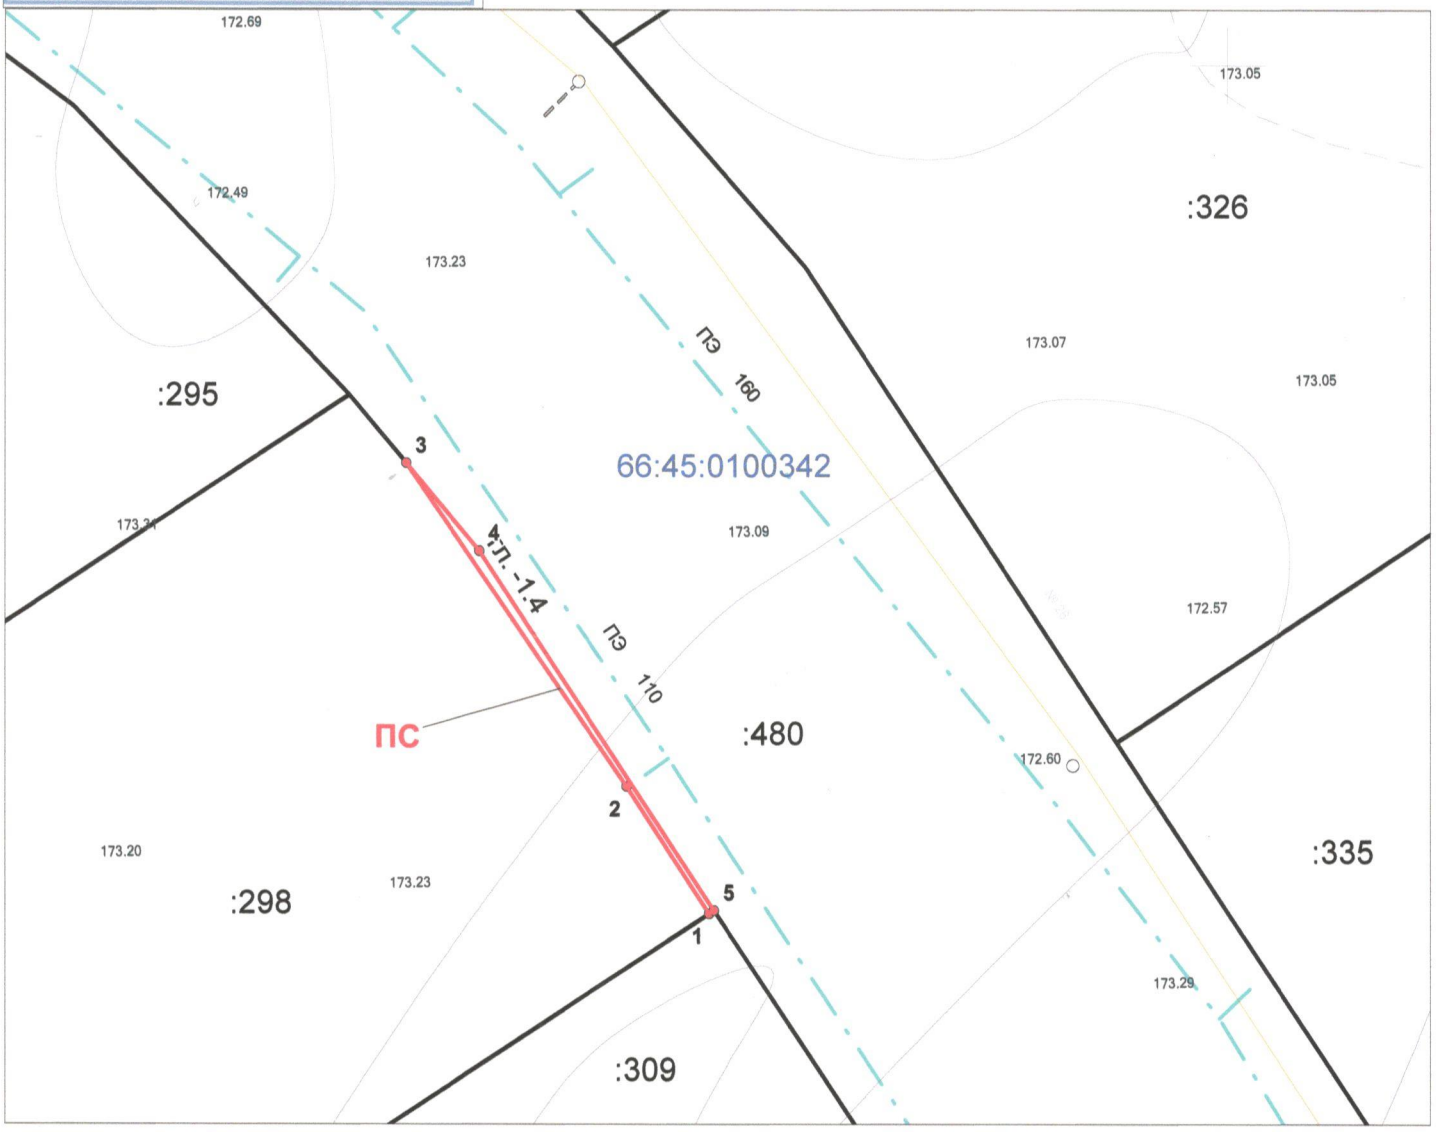

Масштаб 1:300

Условные обозначения:

	граница публичного сервитута		границы земельных участков по сведениям ЕГРН
ПС	обозначение публичного сервитута		граница ОКС по сведениям ЕГРН
:295	кадастровый номер земельного участка	66:45:0100342	кадастровый номер квартала
	проектируемый подземный газопровод	1	характерная точка публичного сервитута

Схема расположения публичного сервитута на кадастровом плане территории

Объект:Газоснабжение жилых индивидуальных домов в деревне Новый завод, город Каменск-Уральский
Местоположение: Свердловская область, г. Каменск-Уральский, с северной стороны жилой застройки улицы 8 Марта, в проектируемом квартале № 5, участок № 10
Кадастровый номер земельного участка: 66:45:0100342:309
Правообладатель земельного участка: Раздрогин Сергей Александрович (вид права - собственность)
Категория земель: земли населенных пунктов
Разрешённое использование: индивидуального жилого дома усадебного типа
Цель установления публичного сервитута: размещение линейного объекта системы газоснабжения и его неотъемлемых технологических частей

Учетный номер (обозначение) публичного сервитута: ПС

Площадь: 5 кв.м.

№ точки	Y, м	X, м
1	1 611 793.21	350 245.62
2	1 611 780.58	350 264.69
3	1 611 779.42	350 266.47
4	1 611 779.61	350 266.6
5	1 611 793.36	350 245.72

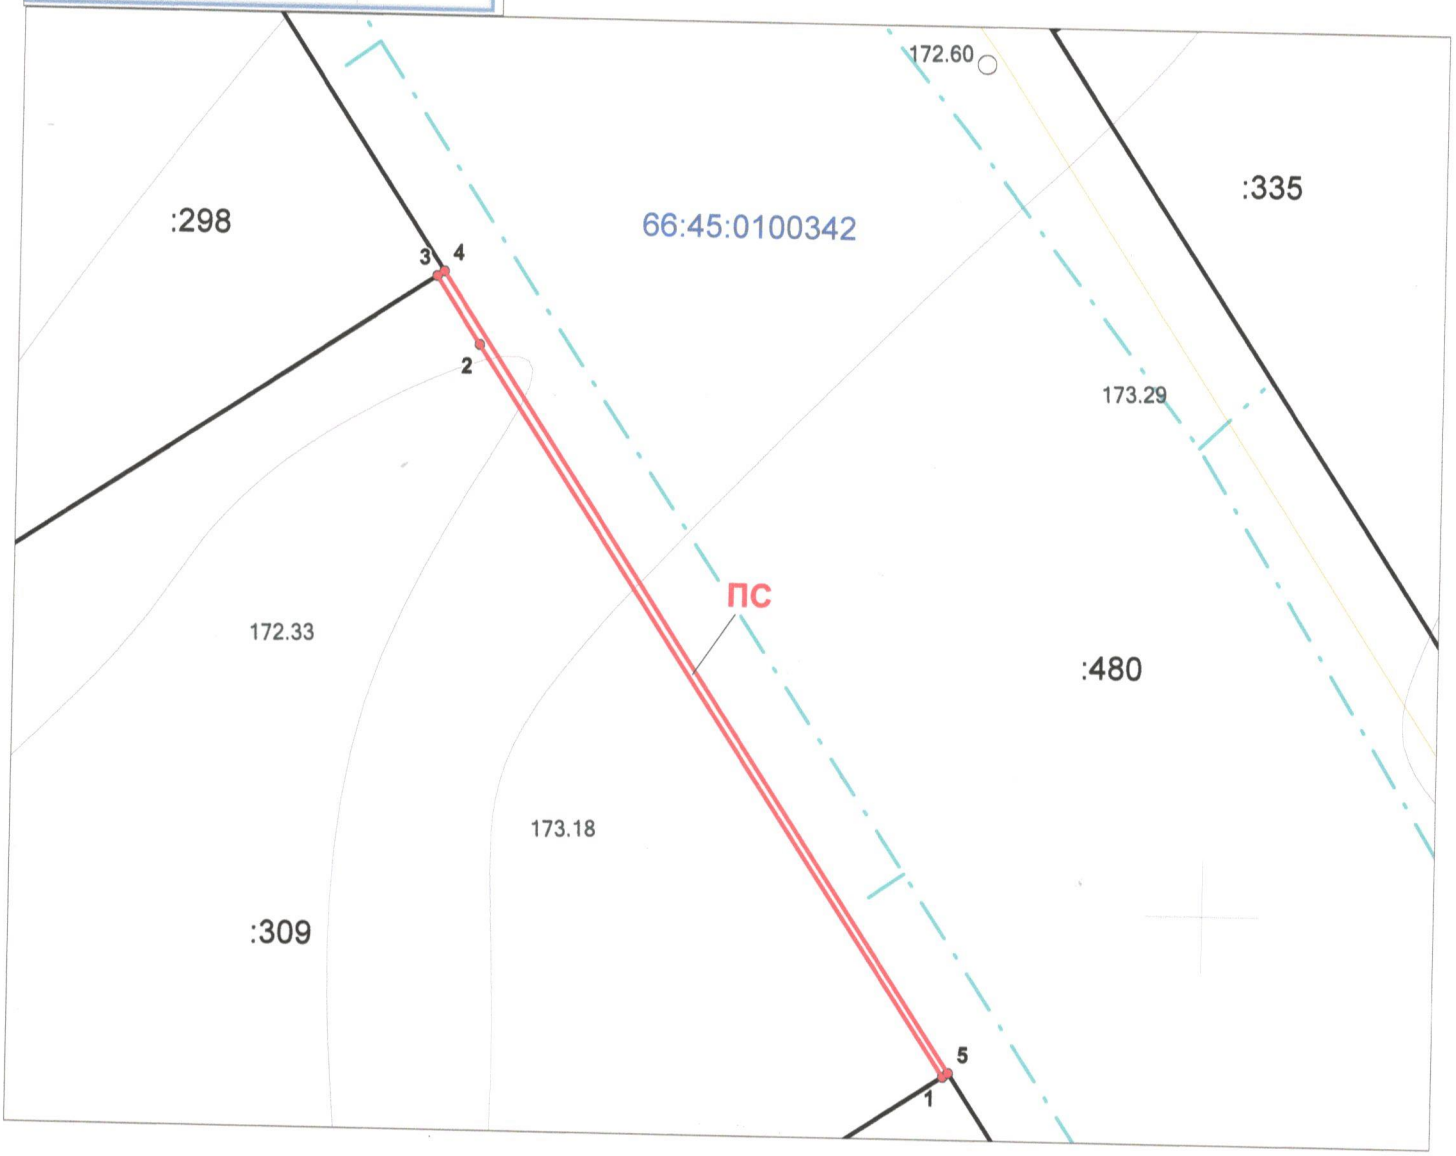

Масштаб 1:200

Условные обозначения:

	граница публичного сервитута		границы земельных участков по сведениям ЕГРН
ПС	обозначение публичного сервитута		граница ОКС по сведениям ЕГРН
:309	кадастровый номер земельного участка	66:45:0100342	кадастровый номер квартала
	проектируемый подземный газопровод	1	характерная точка публичного сервитута

Схема расположения публичного сервитута на кадастровом плане территории

Объект:Газоснабжение жилых индивидуальных домов в деревне Новый завод, город Каменск-Уральский
Местоположение: Свердловская область, г. Каменск-Уральский, с северной стороны жилой застройки улицы 8 Марта, в проектируемом квартале № 5, участок № 9
Кадастровый номер земельного участка: 66:45:0100342:302
Правообладатель земельного участка: Савельева Наталья Геннадьевна (вид права - собственность)
Категория земель: земли населенных пунктов
Разрешённое использование: индивидуального жилого дома усадебного типа
Цель установления публичного сервитута: размещение линейного объекта системы газоснабжения и его неотъемлемых технологических частей

Учетный номер (обозначение) публичного сервитута: ПС

Площадь: 1 кв.м.

№ точки	Y, м	X, м
1	1 611 809.01	350 221.72
2	1 611 809.33	350 221.46
3	1 611 817.75	350 208.67
4	1 611 817.58	350 208.56
5	1 611 815.03	350 212.73

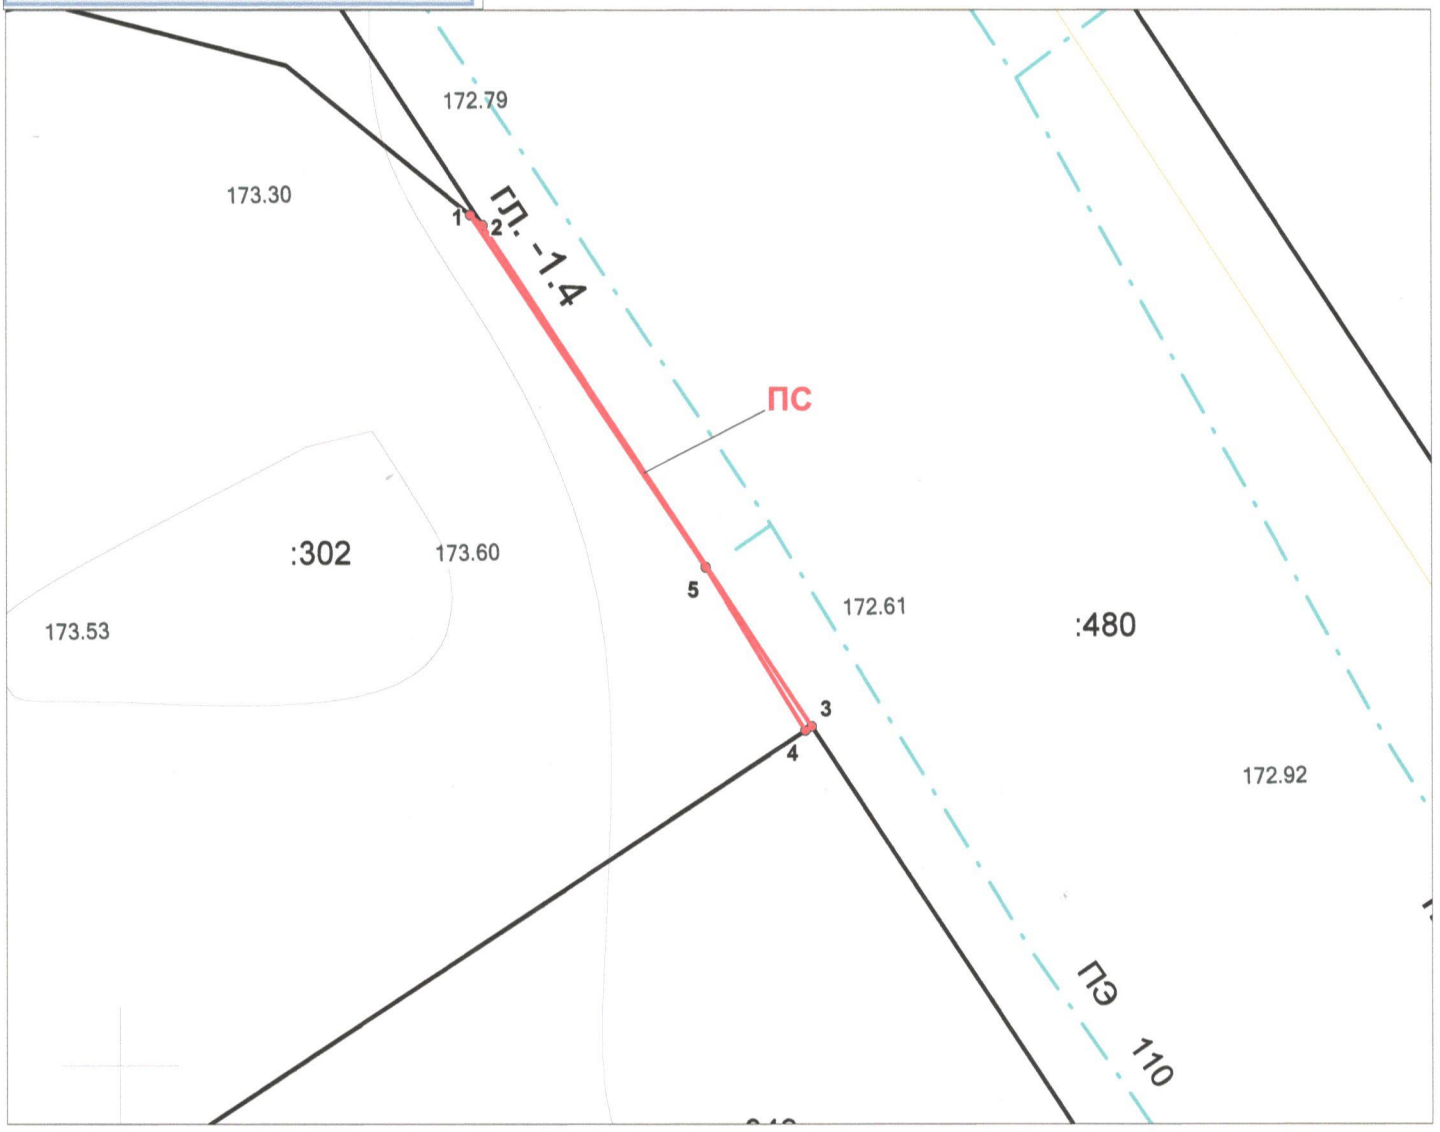

Масштаб 1:200

Условные обозначения:

	граница публичного сервитута		границы земельных участков по сведениям ЕГРН
ПС	обозначение публичного сервитута		граница ОКС по сведениям ЕГРН
:309	кадастровый номер земельного участка	66:45:0100342	кадастровый номер квартала
	проектируемый подземный газопровод	1	характерная точка публичного сервитута

Схема расположения публичного сервитута на кадастровом плане территории

Объект:Газоснабжение жилых индивидуальных домов в деревне Новый завод, город Каменск-Уральский
Местоположение: Свердловская область, г. Каменск-Уральский,с северной стороны жилой застройки улицы 8 Марта, в проектируемом квартале № 5, участок № 8
Кадастровый номер земельного участка: 66:45:0100342:349
Правообладатель земельного участка: Петрова Татьяна Сергеевна (вид права - собственность)
Категория земель: земли населенных пунктов
Разрешённое использование: индивидуального жилого дома усадебного типа
Цель установления публичного сервитута: размещение линейного объекта системы газоснабжения и его неотъемлемых технологических частей

Учетный номер (обозначение) публичного сервитута: ПС

Площадь: 12 кв.м.

№ точки	Y, м	X, м	№ точки	Y, м	X, м
1	1 611 817.58	350 208.56	6	1 611 821.68	350 201.84
2	1 611 817.75	350 208.67	7	1 611 811.59	350 164.37
3	1 611 828.42	350 192.44	8	1 611 826.32	350 174.14
4	1 611 828.22	350 192.3	9	1 611 826.23	350 173.68
5	1 611 826.84	350 194.43	10	1 611 811.75	350 164.13

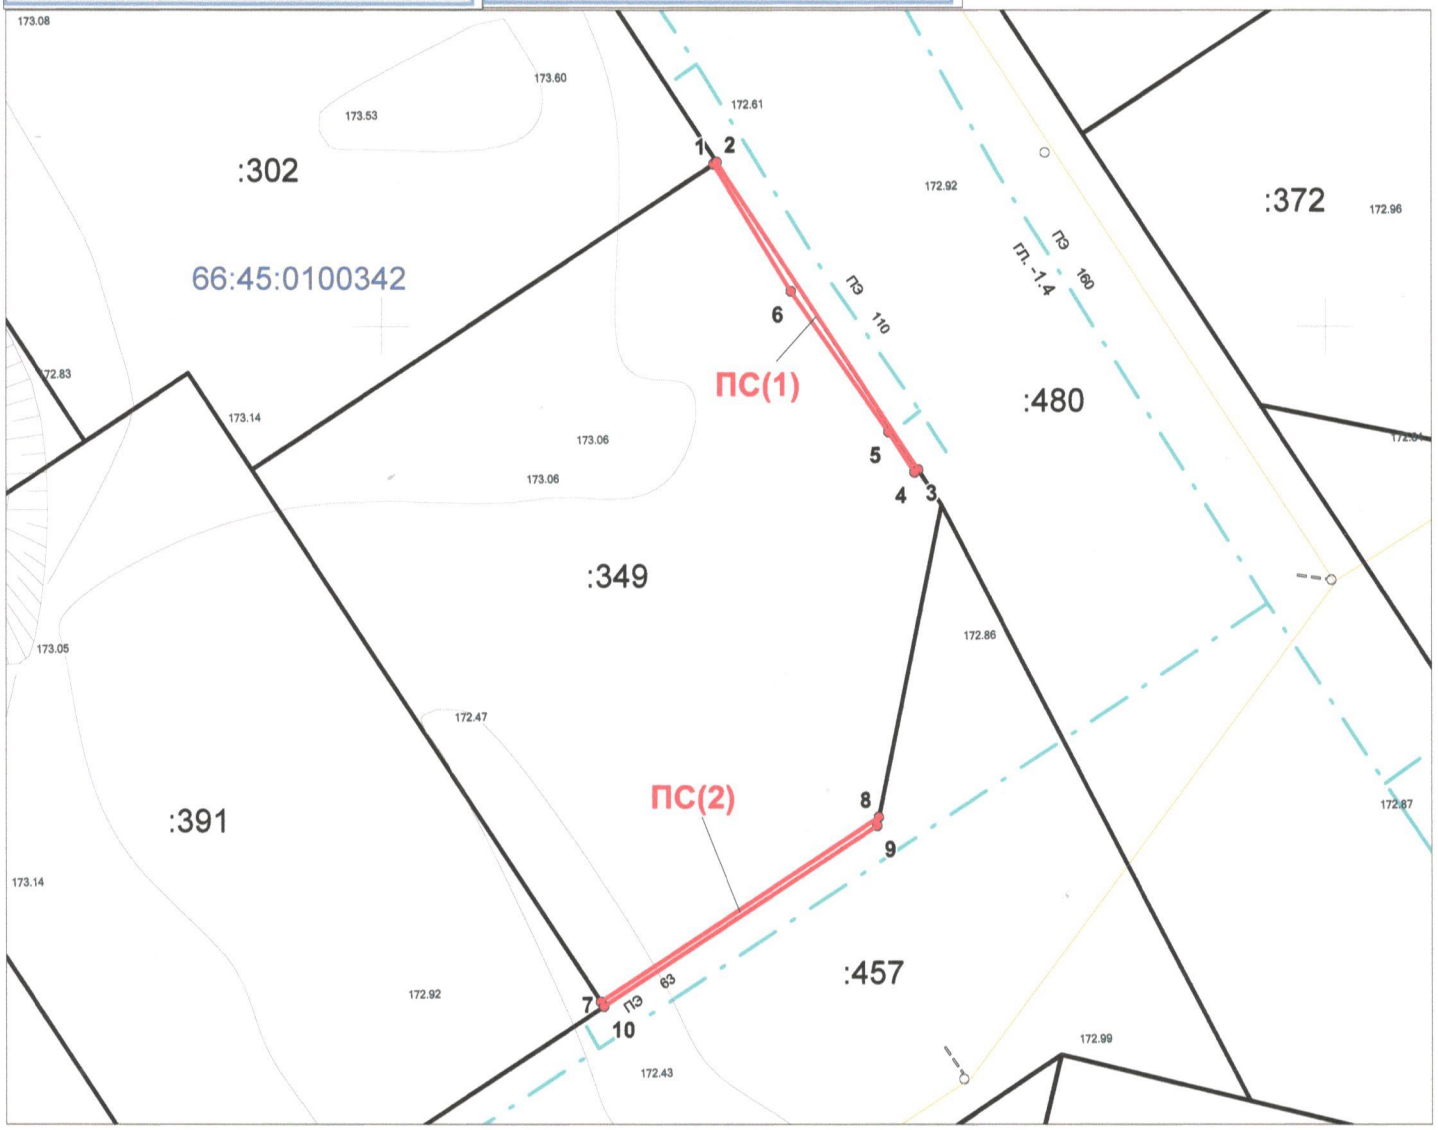

Масштаб 1:400

Условные обозначения:

	граница публичного сервитута		границы земельных участков по сведениям ЕГРН
ПС	обозначение публичного сервитута		граница ОКС по сведениям ЕГРН
:349	кадастровый номер земельного участка	66:45:0100342	кадастровый номер квартала
	проектируемый подземный газопровод	1	характерная точка публичного сервитута

Схема расположения публичного сервитута на кадастровом плане территории

Объект:Газоснабжение жилых индивидуальных домов в деревне Новый завод, город Каменск-Уральский
Местоположение: Свердловская область, г. Каменск-Уральский, с северной стороны жилой застройки улицы 8 Марта, в проектируемом квартале № 5, участок № 7
Кадастровый номер земельного участка: 66:45:0100342:391
Правообладатель земельного участка: Галкина Вера Васильевна (вид права - собственность)
Категория земель: земли населенных пунктов
Разрешённое использование: индивидуального жилого дома усадебного типа
Цель установления публичного сервитута: размещение линейного объекта системы газоснабжения и его неотъемлемых технологических частей

Учетный номер (обозначение) публичного сервитута: ПС

Площадь: 6 кв.м.

№ точки	Y, м	X, м
1	1 611 790.75	350 150.55
2	1 611 791.03	350 150.74
3	1 611 811.59	350 164.37
4	1 611 811.75	350 164.13
5	1 611 790.86	350 150.38

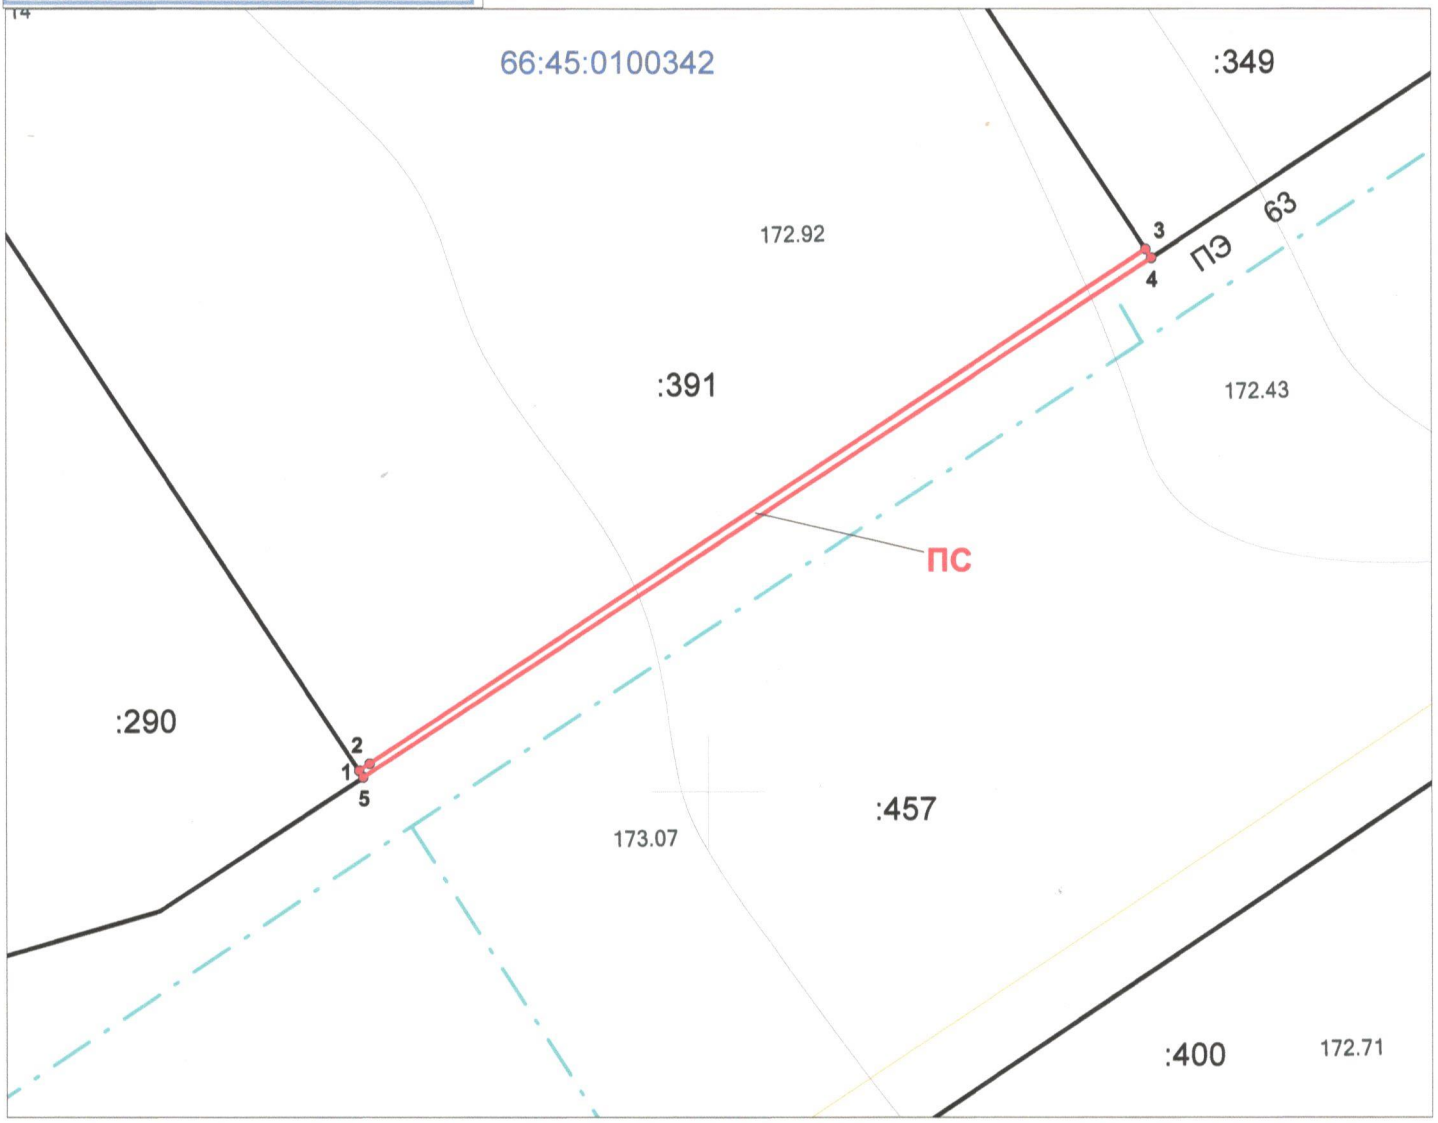

Масштаб 1:200

Условные обозначения:

	граница публичного сервитута		границы земельных участков по сведениям ЕГРН
ПС	обозначение публичного сервитута		граница ОКС по сведениям ЕГРН
:391	кадастровый номер земельного участка	66:45:0100342	кадастровый номер квартала
	проектируемый подземный газопровод	1	характерная точка публичного сервитута

Схема расположения публичного сервитута на кадастровом плане территории

Объект:Газоснабжение жилых индивидуальных домов в деревне Новый завод, город Каменск-Уральский
Местоположение: Свердловская область, г. Каменск-Уральский, с северной стороны жилой застройки улицы 8 Марта, в проектируемом квартале №5, участок №6
Кадастровый номер земельного участка: 66:45:0100342:290
Правообладатель земельного участка: Маскалев Евгений Сергеевич (вид права - собственность)
Категория земель: земли населенных пунктов
Разрешённое использование: индивидуального жилого дома усадебного типа
Цель установления публичного сервитута: размещение линейного объекта системы газоснабжения и его неотъемлемых технологических частей

Учетный номер (обозначение) публичного сервитута: ПС

Площадь: 1 кв.м.

№ точки	Y, м	X, м
1	1 611 784.99	350 146.69
2	1 611 790.75	350 150.55
3	1 611 790.86	350 150.38
4	1 611 785.47	350 146.83

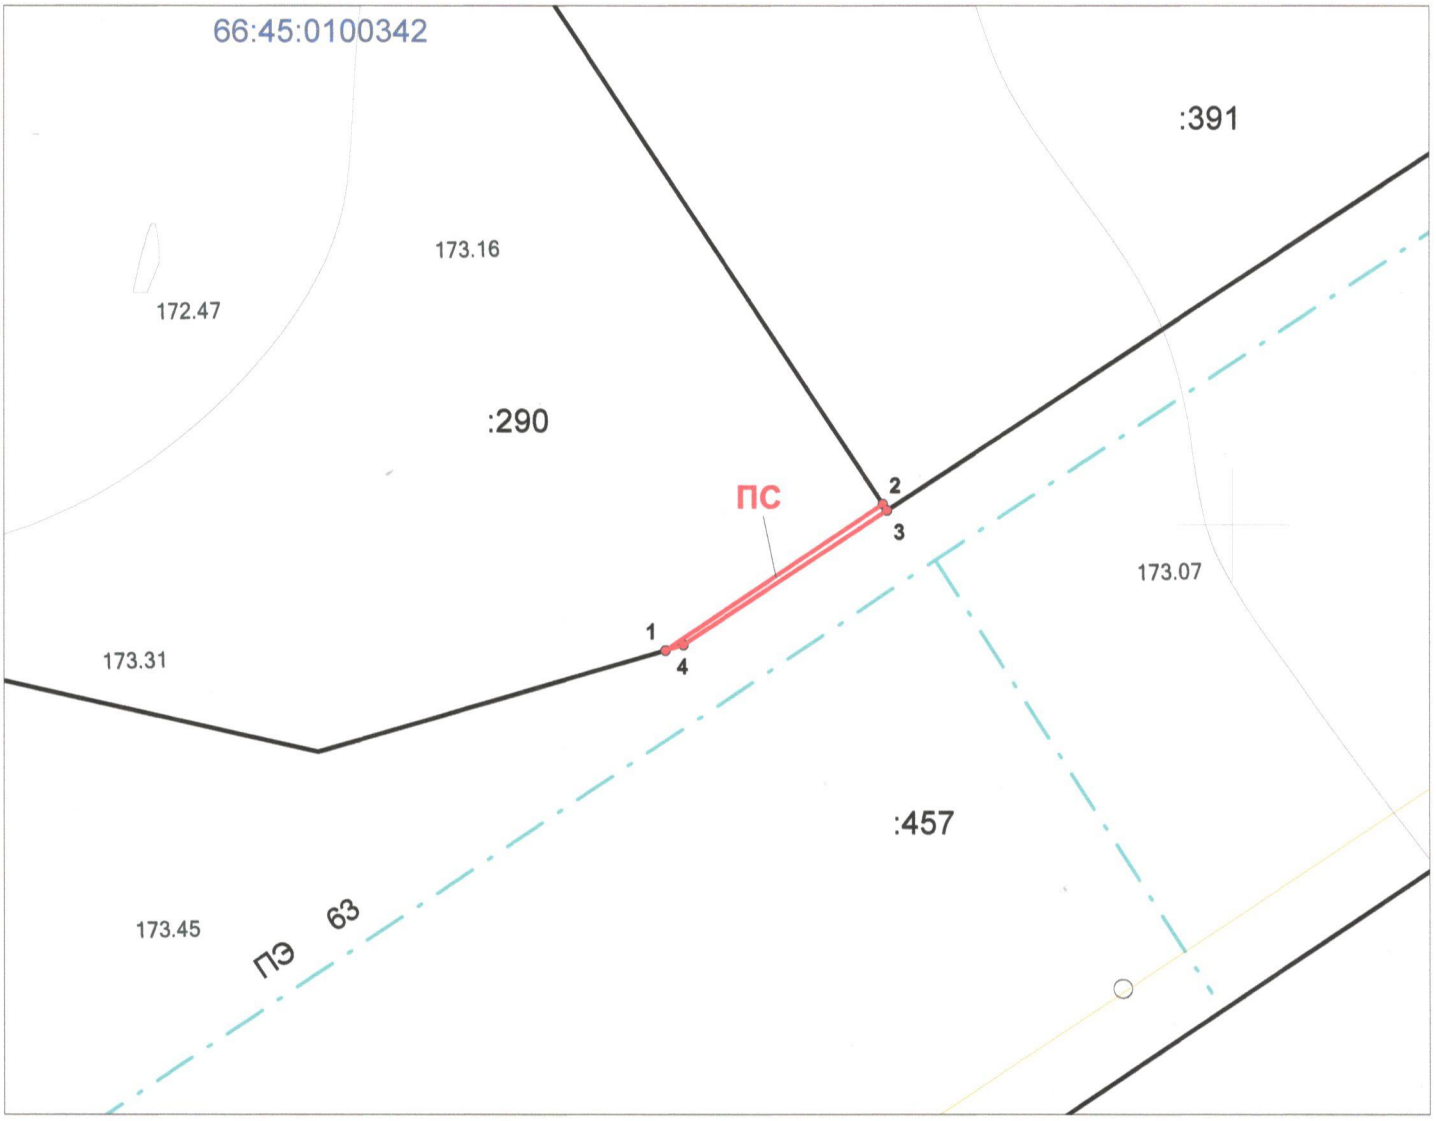

Масштаб 1:200

Условные обозначения:

	граница публичного сервитута		границы земельных участков по сведениям ЕГРН
ПС	обозначение публичного сервитута		граница ОКС по сведениям ЕГРН
:290	кадастровый номер земельного участка	66:45:0100342	кадастровый номер квартала
	проектируемый подземный газопровод	1	характерная точка публичного сервитута

Схема расположения публичного сервитута на кадастровом плане территории

Объект:Газоснабжение жилых индивидуальных домов в деревне Новый завод, город Каменск-Уральский
Местоположение: Свердловская область, г. Каменск-Уральский, с северной стороны жилой застройки улицы 8 Марта, в проектируемом квартале № 4, участок № 18
Кадастровый номер земельного участка: 66:45:0100342:300
Правообладатель земельного участка: Дмитриенко Ирина Анатольевна (вид права - собственность)
Категория земель: земли населенных пунктов
Разрешённое использование: индивидуального жилого дома усадебного типа
Цель установления публичного сервитута: размещение линейного объекта системы газоснабжения и его неотъемлемых технологических частей

Учетный номер (обозначение) публичного сервитута: ПС

Площадь: 1 кв.м.

№ точки	Y, м	X, м	№ точки	Y, м	X, м
1	1 611 925.11	350 220.21	5	1 611 928.86	350 222.54
2	1 611 930.89	350 224.01	6	1 611 928.48	350 222.31
3	1 611 930.99	350 223.85	7	1 611 925.15	350 220.14
4	1 611 928.89	350 222.55			

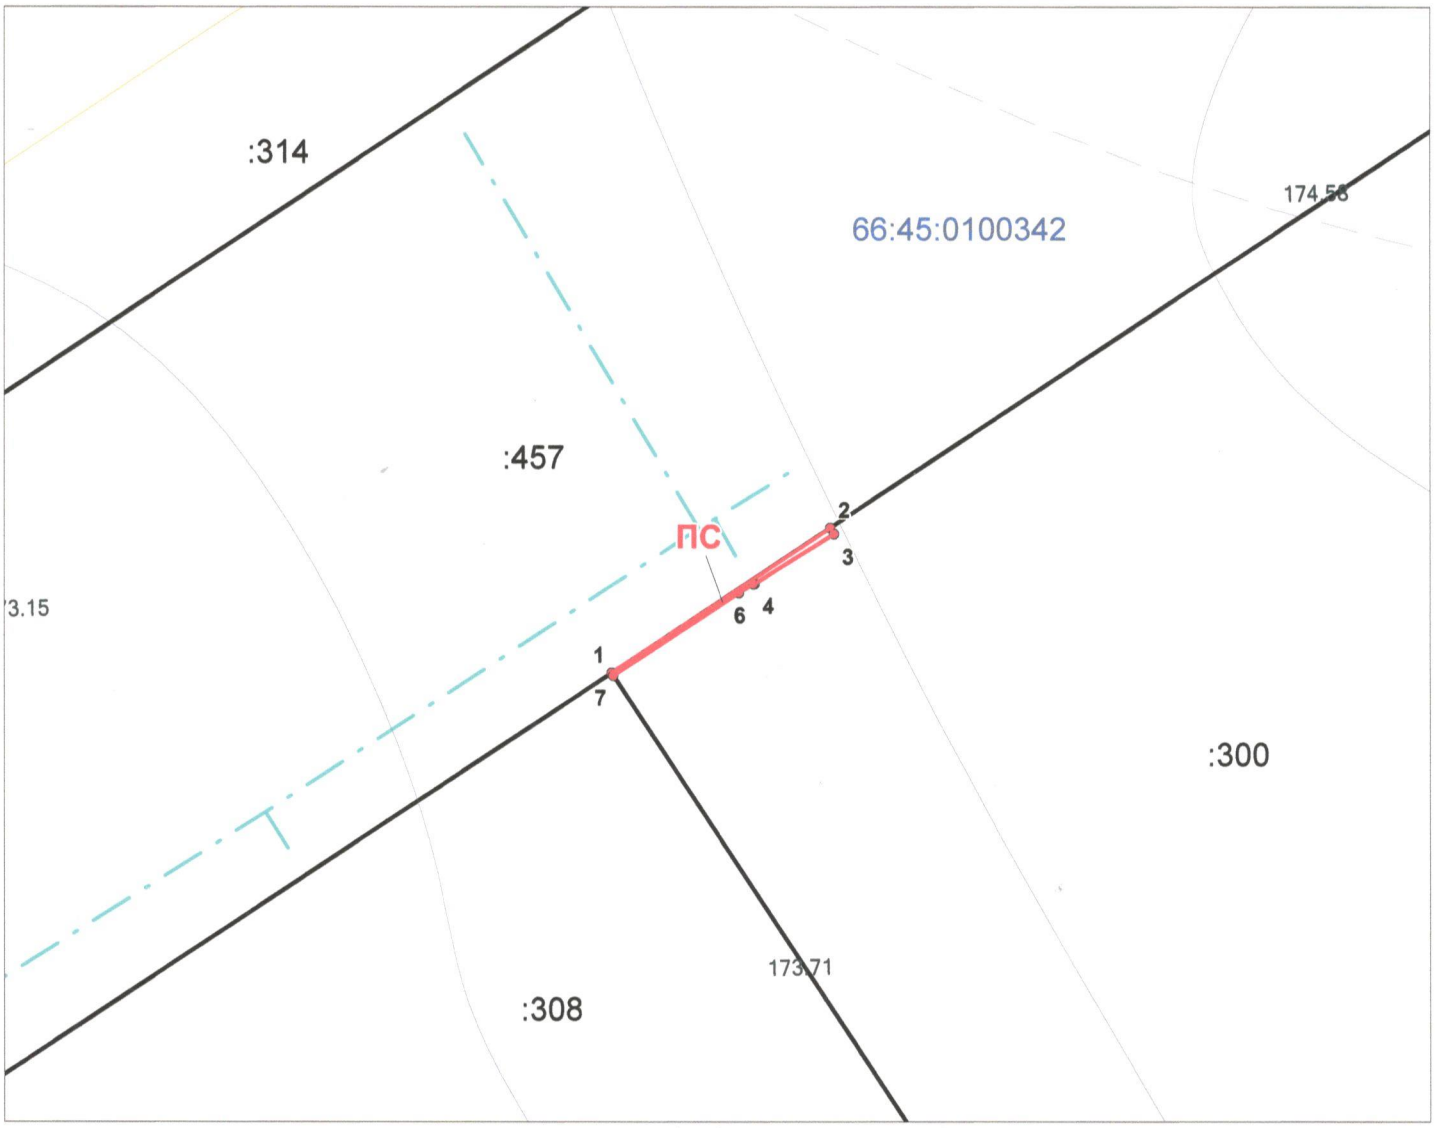

Масштаб 1:200

Условные обозначения:

	граница публичного сервитута		границы земельных участков по сведениям ЕГРН
ПС	обозначение публичного сервитута		граница ОКС по сведениям ЕГРН
:300	кадастровый номер земельного участка	66:45:0100342	кадастровый номер квартала
	проектируемый подземный газопровод	1	характерная точка публичного сервитута

Схема расположения публичного сервитута на кадастровом плане территории

Объект:Газоснабжение жилых индивидуальных домов в деревне Новый завод, город Каменск-Уральский
Местоположение: Свердловская область, г. Каменск-Уральский, с северной стороны жилой застройки улицы 8 Марта, в проектируемом квартале № 2, участок № 1
Кадастровый номер земельного участка: 66:45:0100342:286
Правообладатель земельного участка: Чернышев Никита Сергеевич (вид права - собственность)
Категория земель: земли населенных пунктов
Разрешённое использование: индивидуального жилого дома усадебного типа
Цель установления публичного сервитута: размещение линейного объекта системы газоснабжения и его неотъемлемых технологических частей

Учетный номер (обозначение) публичного сервитута: ПС

Площадь: 3 кв.м.

№ точки	Y, м	X, м
1	1 611 904.5	350 122.52
2	1 611 912.87	350 128.02
3	1 611 906.69	350 123.54
4	1 611 904.32	350 121.63

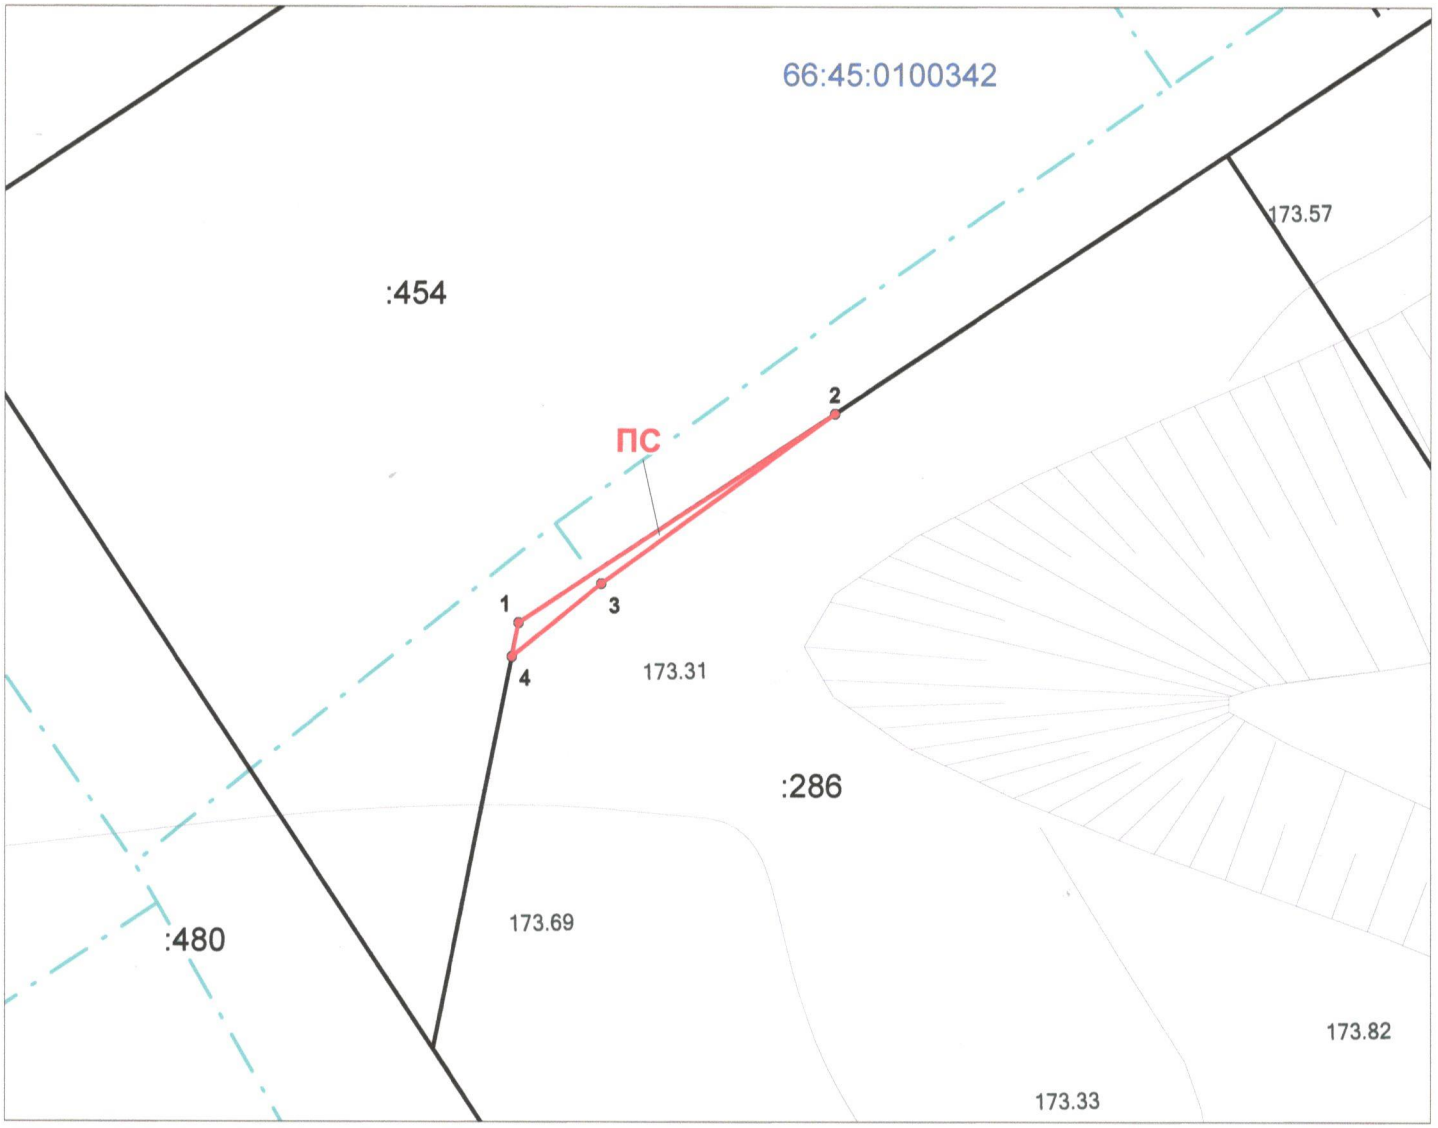

Масштаб 1:200

Условные обозначения:

	граница публичного сервитута		границы земельных участков по сведениям ЕГРН
ПС	обозначение публичного сервитута		граница ОКС по сведениям ЕГРН
:286	кадастровый номер земельного участка	66:45:0100342	кадастровый номер квартала
	проектируемый подземный газопровод	1	характерная точка публичного сервитута

Схема расположения публичного сервитута на кадастровом плане территории

Объект:Газоснабжение жилых индивидуальных домов в деревне Новый завод, город Каменск-Уральский
Местоположение: Свердловская область, г. Каменск-Уральский, с северной стороны жилой застройки улицы 8 Марта, в проектируемом квартале № 2, участок № 3
Кадастровый номер земельного участка: 66:45:0100342:285
Правообладатель земельного участка: Семак Антонина Михайловна (вид права - собственность)
Категория земель: земли населенных пунктов
Разрешённое использование: индивидуального жилого дома усадебного типа
Цель установления публичного сервитута: размещение линейного объекта системы газоснабжения и его неотъемлемых технологических частей

Учетный номер (обозначение) публичного сервитута: ПС

Площадь: 2 кв.м.

№ точки	Y, м	X, м
1	1 611 974.18	350 168.41
2	1 611 974.37	350 168.12
3	1 611 965.42	350 162.64

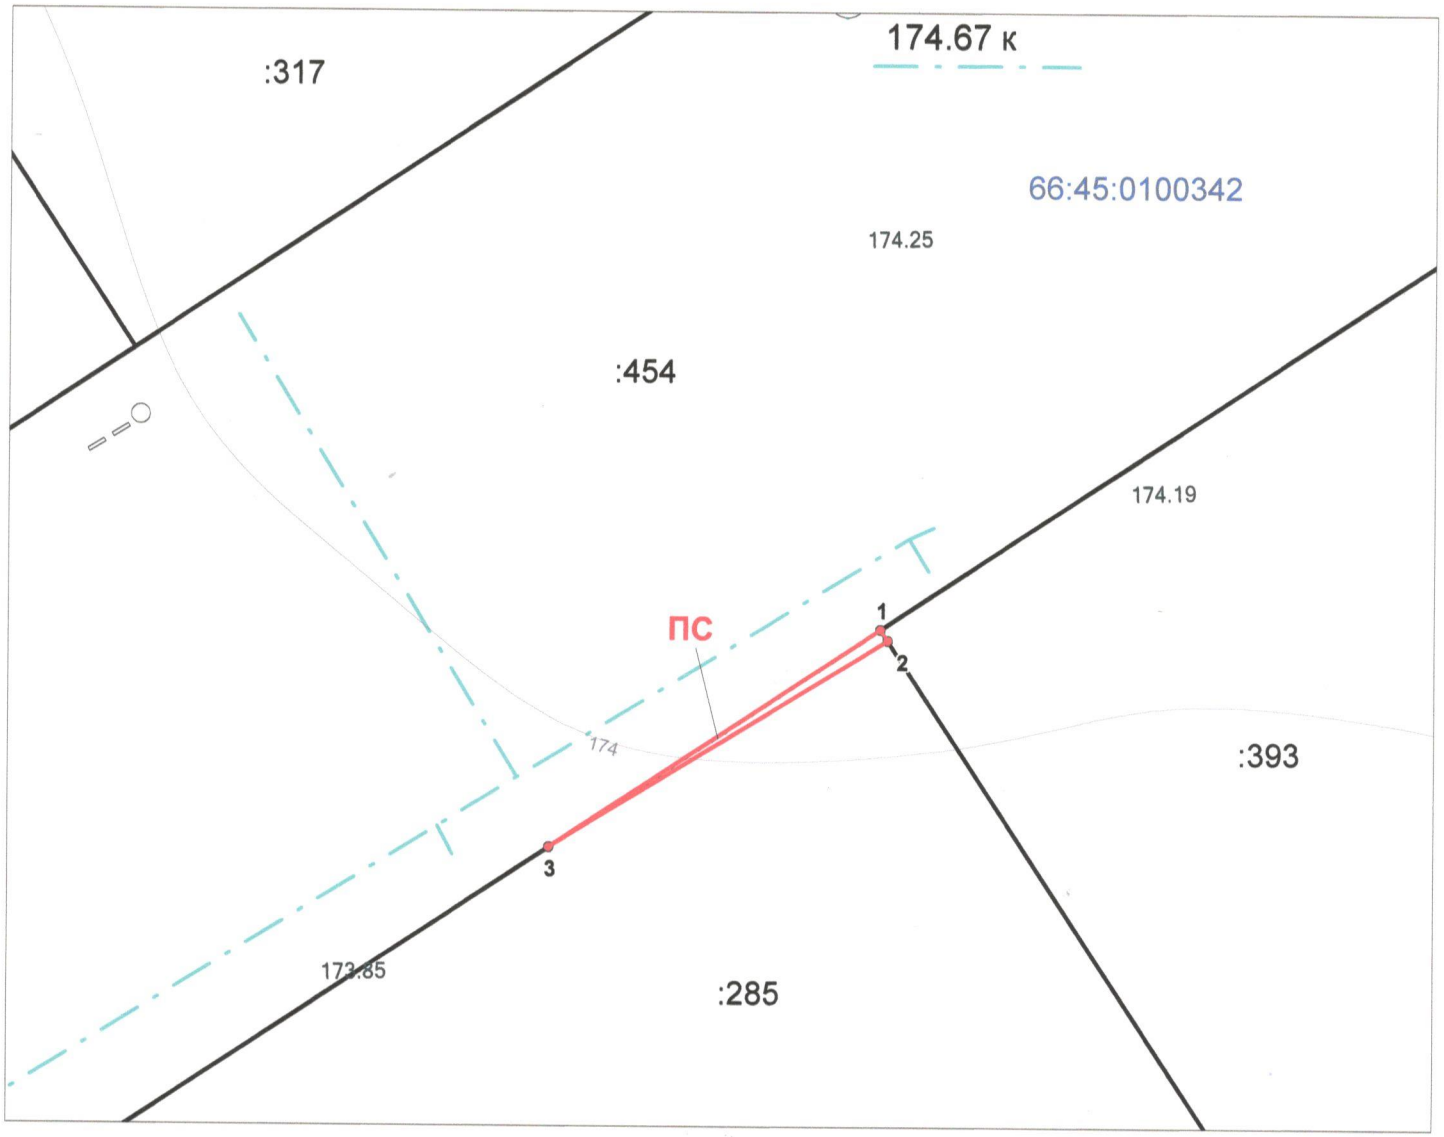

Масштаб 1:200

Условные обозначения:

	граница публичного сервитута		границы земельных участков по сведениям ЕГРН
ПС	обозначение публичного сервитута		граница ОКС по сведениям ЕГРН
:285	кадастровый номер земельного участка	66:45:0100342	кадастровый номер квартала
	проектируемый подземный газопровод	1	характерная точка публичного сервитута

Схема расположения публичного сервитута на кадастровом плане территории

Объект:Газоснабжение жилых индивидуальных домов в деревне Новый завод, город Каменск-Уральский
Местоположение: Свердловская область, г. Каменск-Уральский, сс северной стороны жилой застройки улицы 8 Марта, в проектируемом квартале № 2, участок № 4
Кадастровый номер земельного участка: 66:45:0100342:393
Правообладатель земельного участка: Юнусова Рамзия Галимьяновна (вид права - собственность)
Категория земель: земли населенных пунктов
Разрешённое использование: индивидуального жилого дома усадебного типа
Цель установления публичного сервитута: размещение линейного объекта системы газоснабжения и его неотъемлемых технологических частей

Учетный номер (обозначение) публичного сервитута: ПС

Площадь: 1 кв.м.

№ точки	Y, м	X, м
1	1 611 974.18	350 168.41
2	1 611 976.19	350 169.73
3	1 611 976.4	350 169.27
4	1 611 974.37	350 168.12

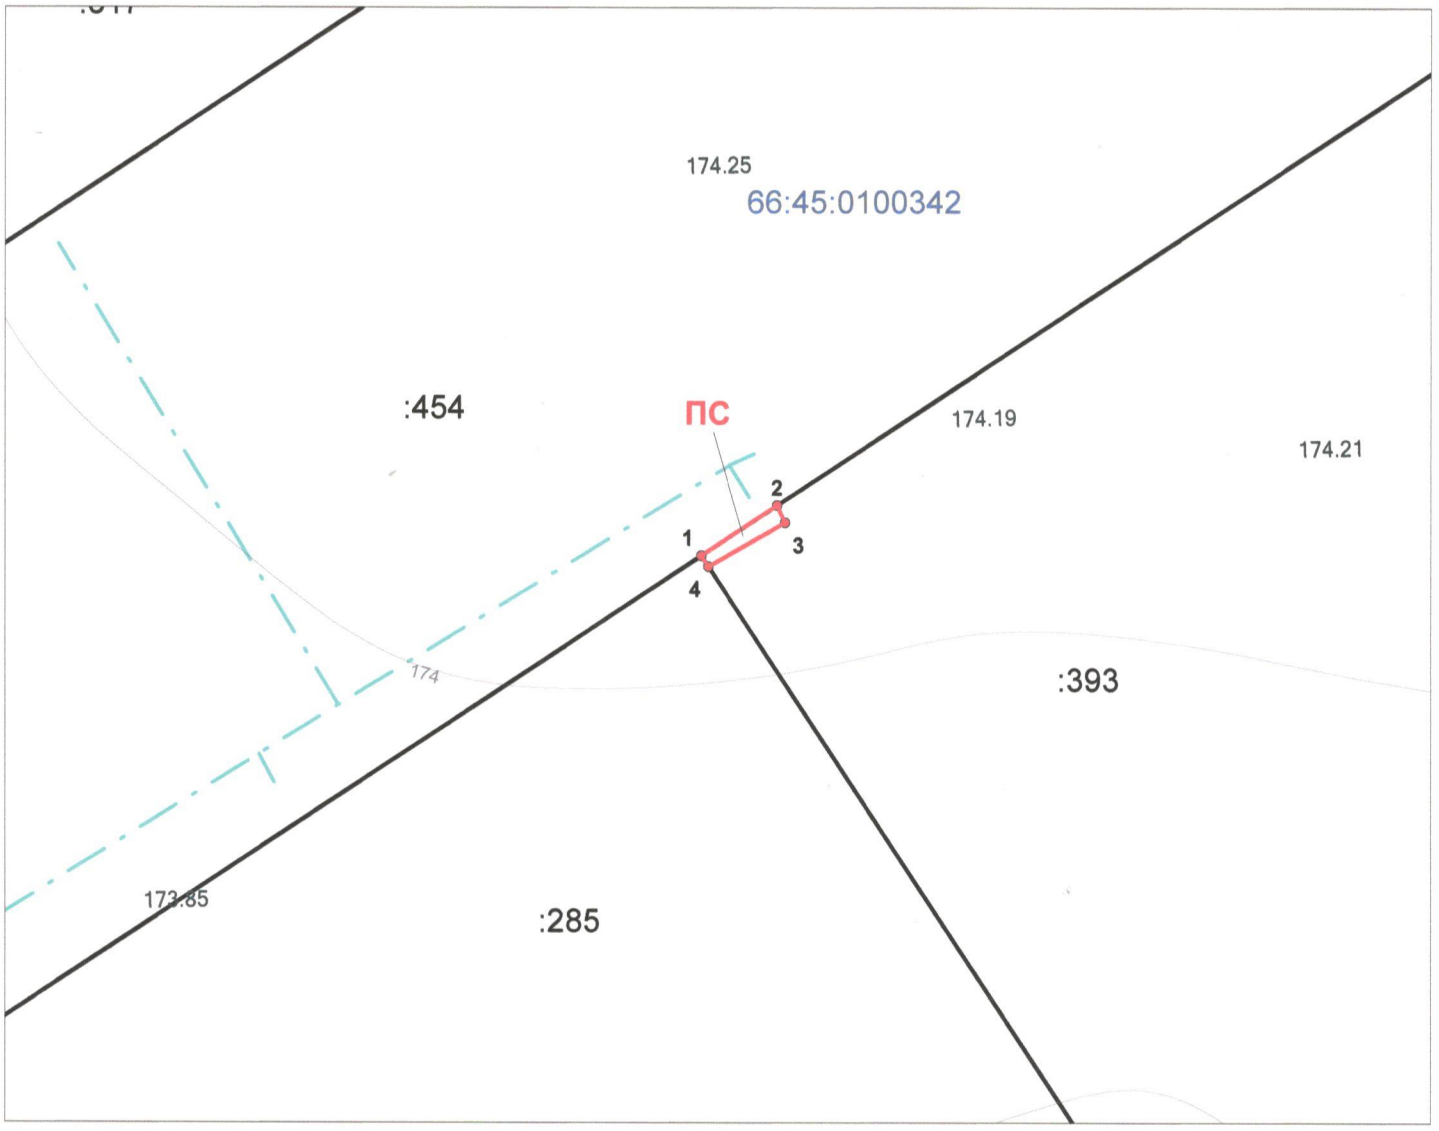

Масштаб 1:200

Условные обозначения:

	граница публичного сервитута		границы земельных участков по сведениям ЕГРН
ПС	обозначение публичного сервитута		граница ОКС по сведениям ЕГРН
:393	кадастровый номер земельного участка	66:45:0100342	кадастровый номер квартала
	проектируемый подземный газопровод	1	характерная точка публичного сервитута

Схема расположения публичного сервитута на кадастровом плане территории

Объект:Газоснабжение жилых индивидуальных домов в деревне Новый завод, город Каменск-Уральский
Местоположение: Свердловская область, г. Каменск-Уральский, сс северной стороны жилой застройки улицы 8 Марта, в проектируемом квартале № 2, участок № 7
Кадастровый номер земельного участка: 66:45:0100342:281
Правообладатель земельного участка: Шумилова Екатерина Викторовна (вид права - собственность)
Категория земель: земли населенных пунктов
Разрешённое использование: индивидуального жилого дома усадебного типа
Цель установления публичного сервитута: размещение линейного объекта системы газоснабжения и его неотъемлемых технологических частей

Учетный номер (обозначение) публичного сервитута: ПС

Площадь: 2 кв.м.

№ точки	Y, м	X, м
1	1 612 000.65	350 115
2	1 612 001.69	350 115.44
3	1 612 002.71	350 113.01
4	1 612 002.15	350 112.73

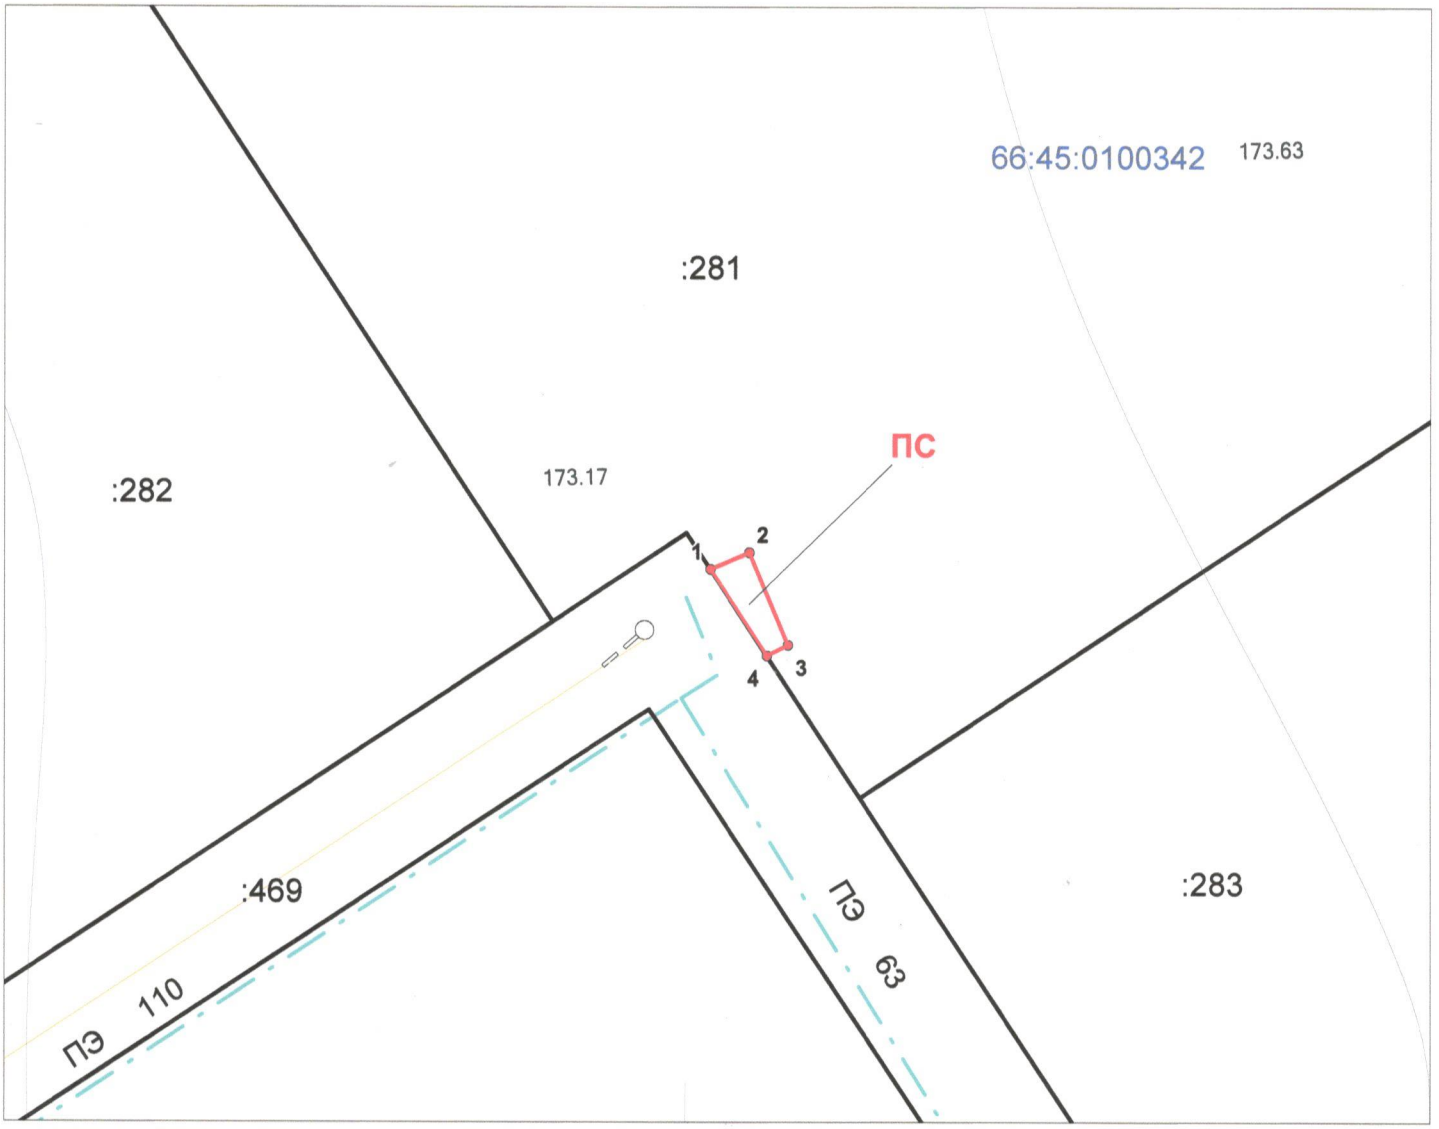

Масштаб 1:200

Условные обозначения:

	граница публичного сервитута		границы земельных участков по сведениям ЕГРН
ПС	обозначение публичного сервитута		граница ОКС по сведениям ЕГРН
:281	кадастровый номер земельного участка	66:45:0100342	кадастровый номер квартала
	проектируемый подземный газопровод	1	характерная точка публичного сервитута

Схема расположения публичного сервитута на кадастровом плане территории

Объект:Газоснабжение жилых индивидуальных домов в деревне Новый завод, город Каменск-Уральский
Местоположение: Свердловская область, муниципальное образование город Каменск-Уральский, деревня Новый Завод, улица Звездная, № 12
Кадастровый номер земельного участка: 66:45:0100342:288
Правообладатель земельного участка: Щелконогова Людмила Николаевна (вид права - собственность)
Категория земель: земли населенных пунктов
Разрешённое использование: индивидуального жилого дома усадебного типа
Цель установления публичного сервитута: размещение линейного объекта системы газоснабжения и его неотъемлемых технологических частей

Учетный номер (обозначение) публичного сервитута: ПС

Площадь: 3 кв.м.

№ точки	Y, м	X, м
1	1 611 704.33	350 134.12
2	1 611 704.08	350 133.96
3	1 611 692	350 152.32

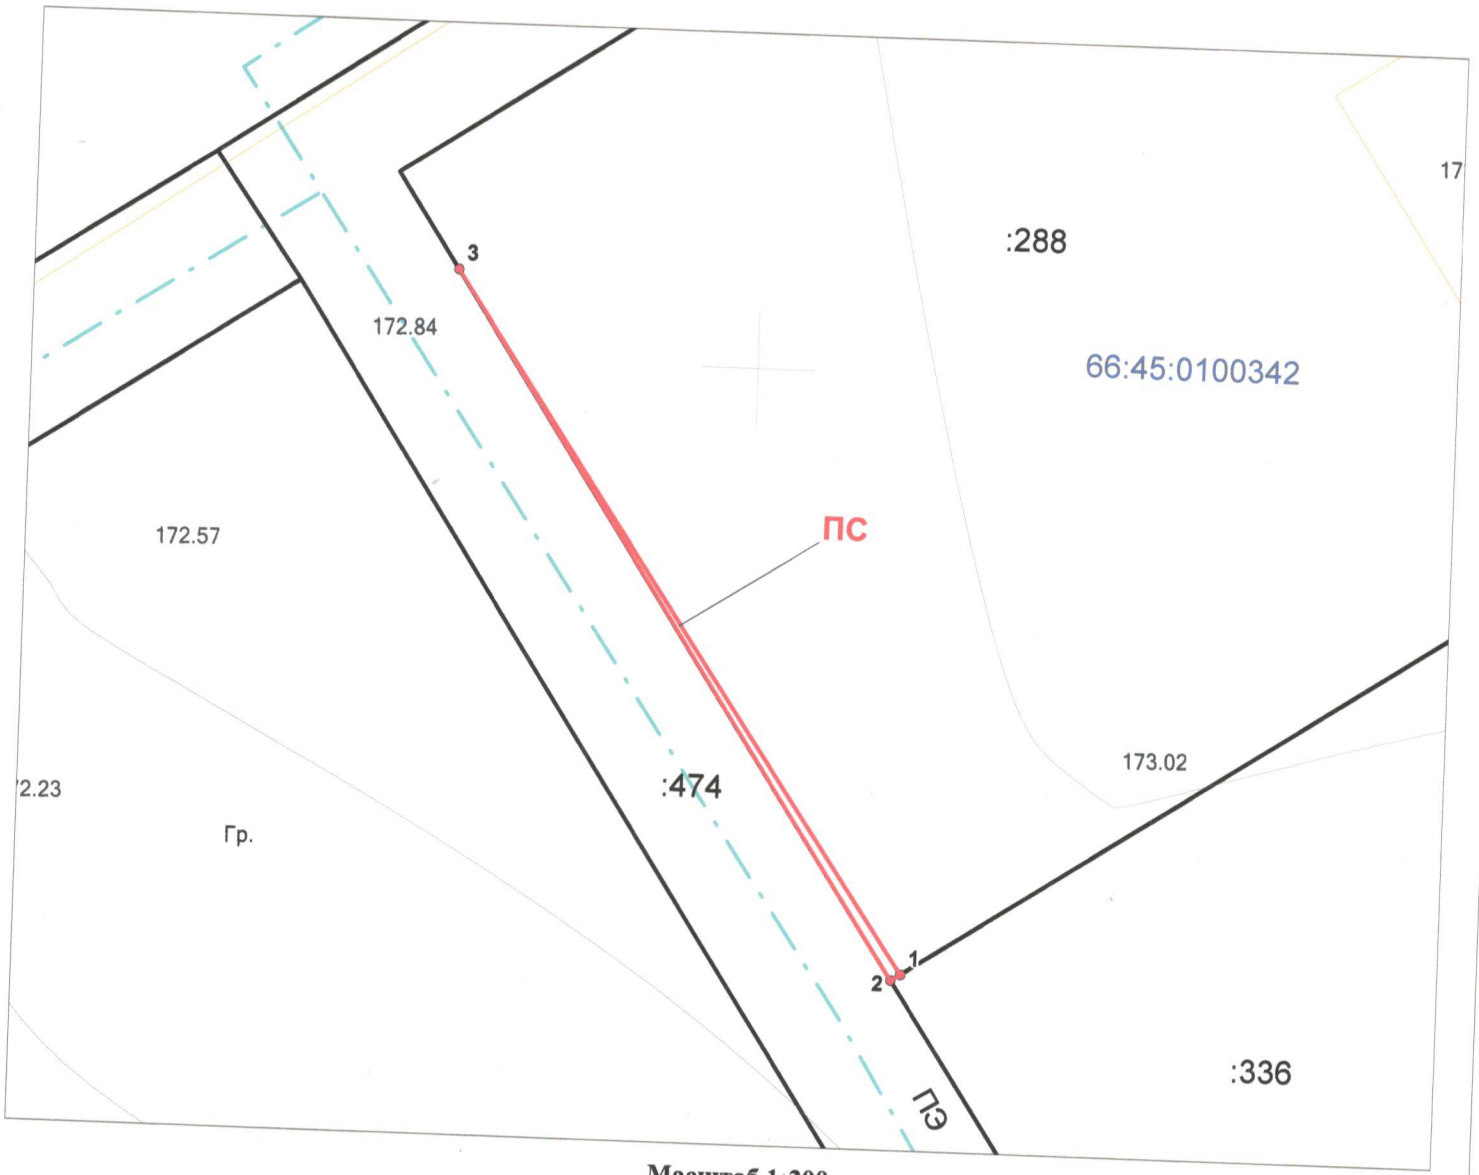

Масштаб 1:200

Условные обозначения:

	граница публичного сервитута
ПС	обозначение публичного сервитута
:288	кадастровый номер земельного участка
	проектируемый подземный газопровод
	границы земельных участков по сведениям ЕГРН
	граница ОКС по сведениям ЕГРН
66:45:0100342	кадастровый номер квартала
1	характерная точка публичного сервитута

Схема расположения публичного сервитута на кадастровом плане территории

Объект:Газоснабжение жилых индивидуальных домов в деревне Новый завод, город Каменск-Уральский
Местоположение: Свердловская область, муниципальное образование город Каменск-Уральский, с северной стороны жилой застройки по улицы 8 Марта, в проектируемом квартале № 3, участок № 7
Кадастровый номер земельного участка: 66:45:0100342:336
Правообладатель земельного участка: Шиховцева Наталья Михайловна, Еремина Ольга Михайловна (вид права - собственность)
Категория земель: земли населенных пунктов
Разрешённое использование: индивидуального жилого дома усадебного типа
Цель установления публичного сервитута: размещение линейного объекта системы газоснабжения и его неотъемлемых технологических частей

Учетный номер (обозначение) публичного сервитута: ПС

Площадь: 1 кв.м.

№ точки	Y, м	X, м
1	1 611 704.08	350 133.96
2	1 611 704.33	350 134.12
3	1 611 704.41	350 134
4	1 611 704.54	350 133.78
5	1 611 708.48	350 127.32

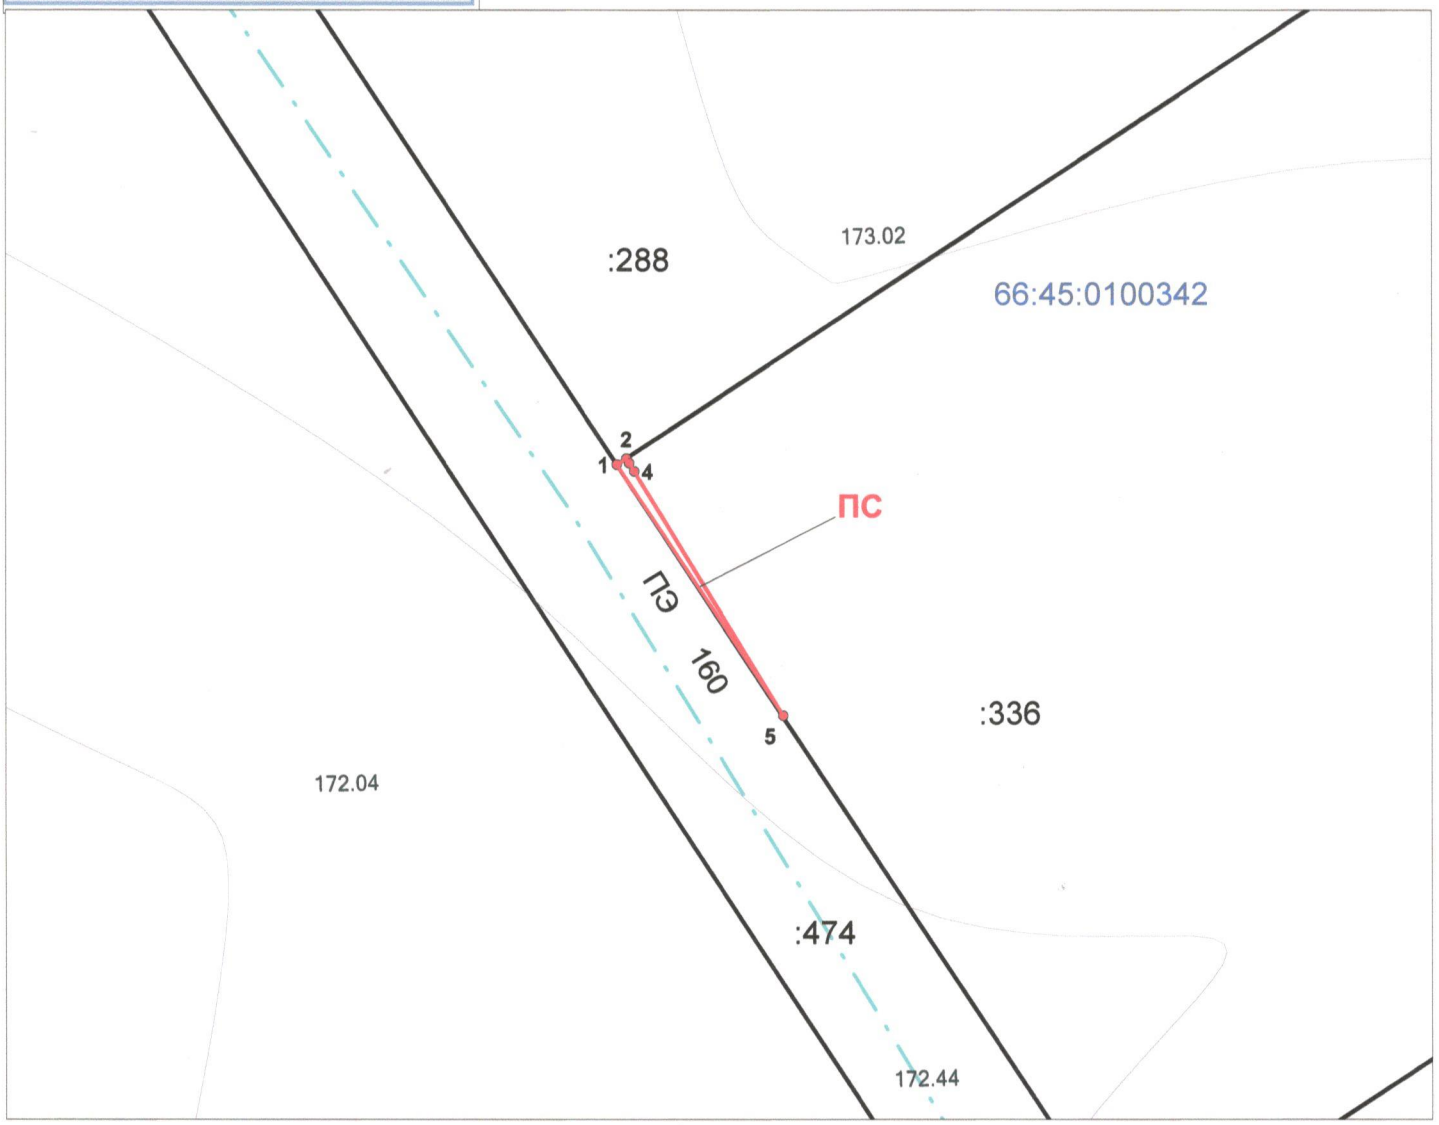

Масштаб 1:200

Условные обозначения:

	граница публичного сервитута		границы земельных участков по сведениям ЕГРН
ПС	обозначение публичного сервитута		граница ОКС по сведениям ЕГРН
:336	кадастровый номер земельного участка	66:45:0100342	кадастровый номер квартала
	проектируемый подземный газопровод	1	характерная точка публичного сервитута

Схема расположения публичного сервитута на кадастровом плане территории

Объект:Газоснабжение жилых индивидуальных домов в деревне Новый завод, город Каменск-Уральский
Местоположение: Свердловская область, с южной стороны жилой застройки улицы 8 Марта, в проектируемом квартале № 1, участок № 2
Кадастровый номер земельного участка: 66:45:0100342:306
Правообладатель земельного участка: Лебедев Александр Сергеевич (вид права - собственность)
Категория земель: земли населенных пунктов
Разрешённое использование: индивидуального жилого дома усадебного типа
Цель установления публичного сервитута: размещение линейного объекта системы газоснабжения и его неотъемлемых технологических частей

Учетный номер (обозначение) публичного сервитута: ПС

Площадь: 11 кв.м.

№ точки	Y, м	X, м
1	1 611 742.2	349 906.59
2	1 611 744.75	349 906.4
3	1 611 743.74	349 901.89
4	1 611 741.44	349 902.4

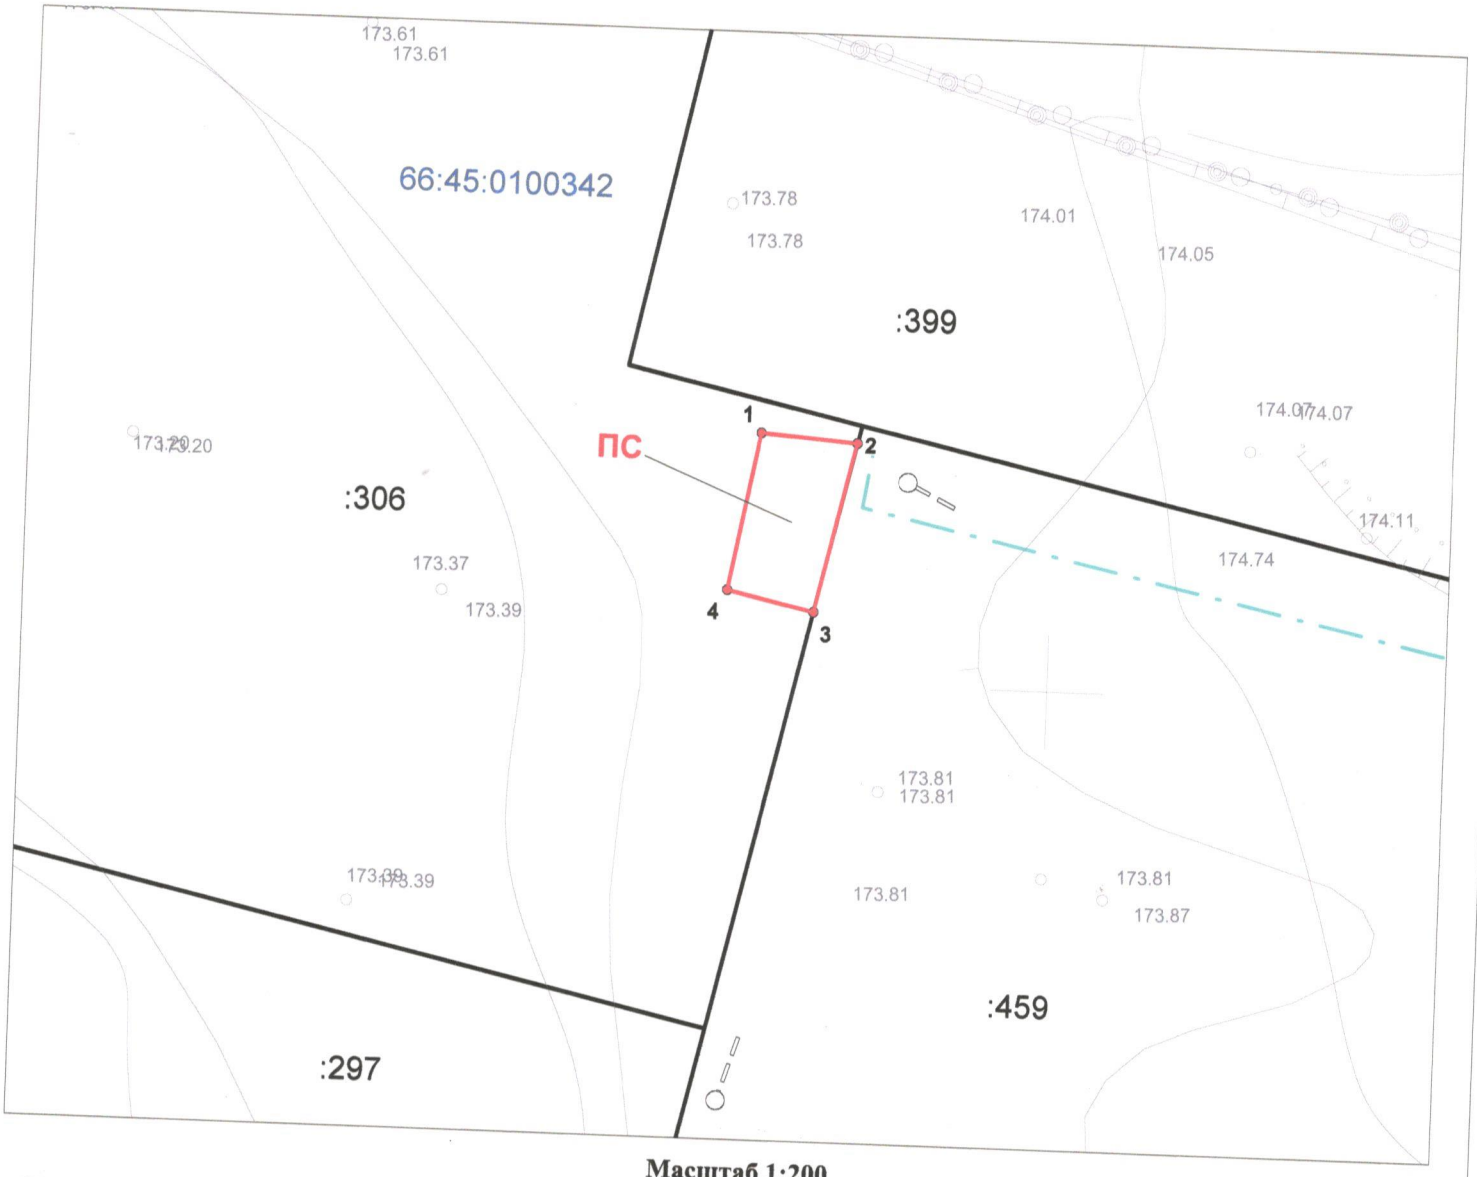

Масштаб 1:200

Условные обозначения:

	граница публичного сервитута
ПС	обозначение публичного сервитута
:306	кадастровый номер земельного участка
	проектируемый подземный газопровод
	границы земельных участков по сведениям ЕГРН
	граница ОКС по сведениям ЕГРН
66:45:0100342	кадастровый номер квартала
1	характерная точка публичного сервитута

Схема расположения публичного сервитута на кадастровом плане территории

Объект:Газоснабжение жилых индивидуальных домов в деревне Новый завод, город Каменск-Уральский
Местоположение: Свердловская область, с южной стороны жилой застройки улицы 8 Марта,
в проектируемом квартале № 1, участок № 4
Кадастровый номер земельного участка: 66:45:0100342:301
Правообладатель земельного участка: Санатин Александр Владимирович (вид права - собственность)
Категория земель: земли населенных пунктов
Разрешённое использование: индивидуального жилого дома усадебного типа
Цель установления публичного сервитута: размещение линейного объекта системы газоснабжения и его неотъемлемых технологических частей

Учетный номер (обозначение) публичного сервитута: ПС

Площадь: 20 кв.м.

№ точки	Y, м	X, м
1	1 611 771.9	349 846.48
2	1 611 776.59	349 870.8
3	1 611 772.35	349 871.77
4	1 611 772.4	349 871.97
5	1 611 777.75	349 870.78
6	1 611 772.29	349 846.39

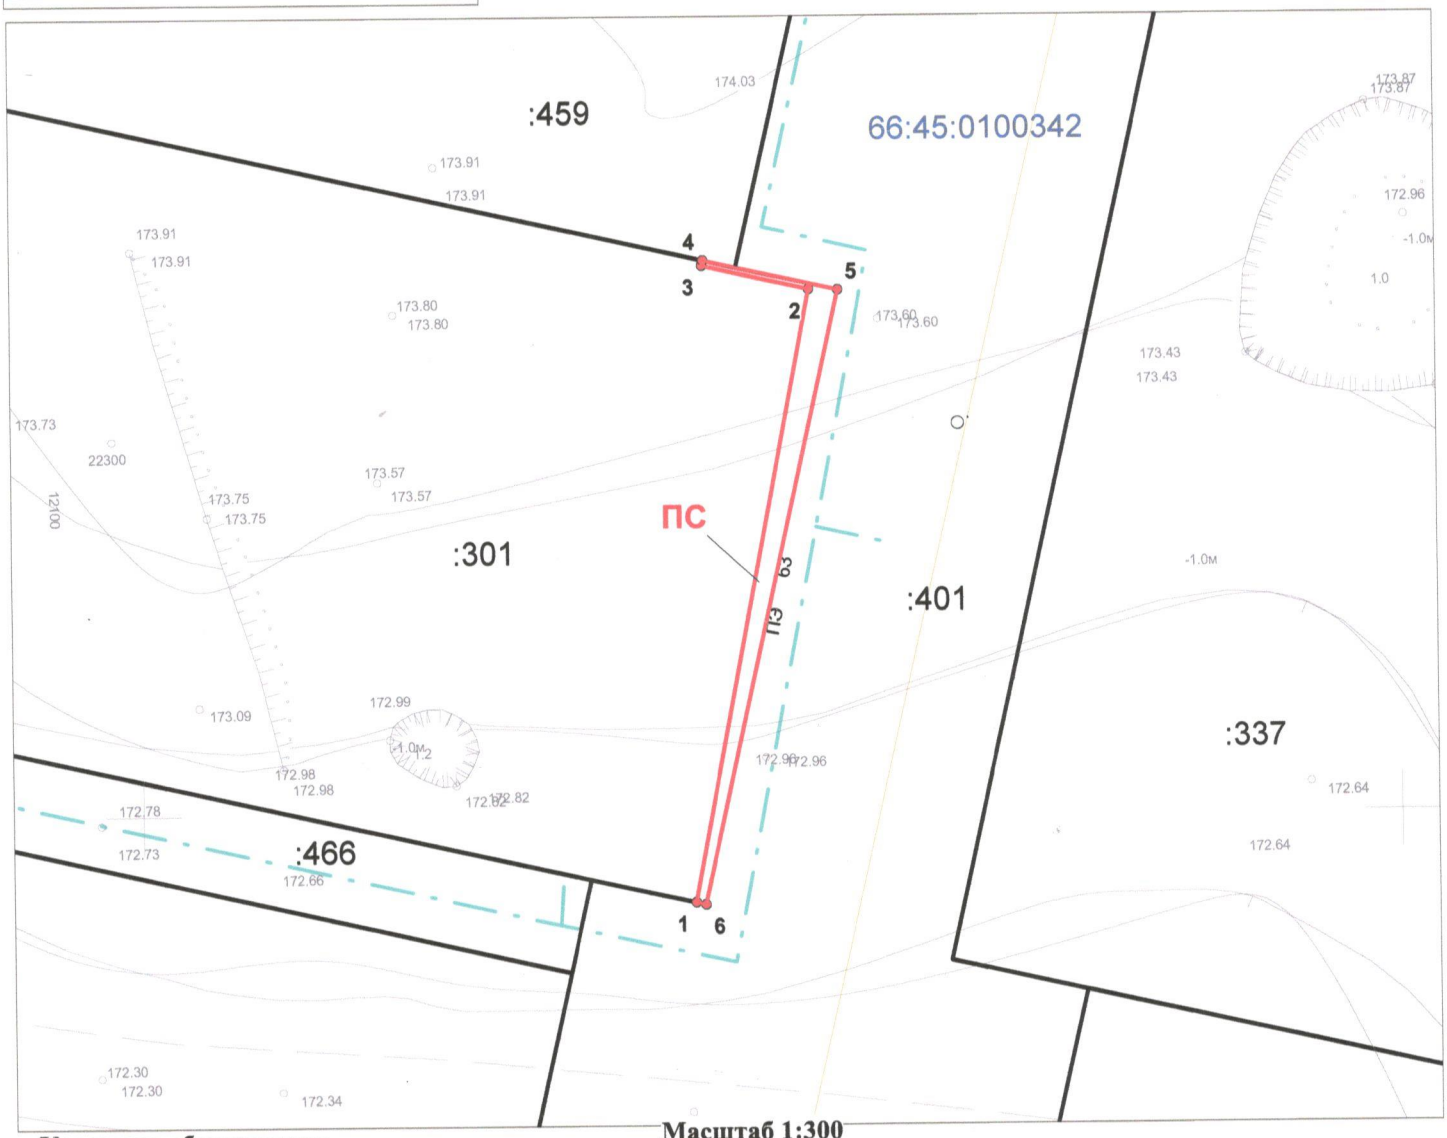

Масштаб 1:300

Условные обозначения:

	граница публичного сервитута		границы земельных участков по сведениям ЕГРН
ПС	обозначение публичного сервитута		граница ОКС по сведениям ЕГРН
:301	кадастровый номер земельного участка	66:45:0100342	кадастровый номер квартала
	проектируемый подземный газопровод	1	характерная точка публичного сервитута

Схема расположения публичного сервитута на кадастровом плане территории

Объект:Газоснабжение жилых индивидуальных домов в деревне Новый завод, город Каменск-Уральский
Местоположение: Свердловская область, с южной стороны жилой застройки улицы 8 Марта,
в проектируемом квартале № 1, участок № 11
Кадастровый номер земельного участка: 66:45:0100342:320
Правообладатель земельного участка: Филинков Дмитрий Анатольевич (вид права - собственность)
Категория земель: земли населенных пунктов
Разрешённое использование: индивидуального жилого дома усадебного типа
Цель установления публичного сервитута: размещение линейного объекта системы газоснабжения и его неотъемлемых технологических частей

Учетный номер (обозначение) публичного сервитута: ПС

Площадь: 7 кв.м.

№ точки	Y, м	X, м
1	1 611 879.86	349 914.02
2	1 611 875.41	349 894.85
3	1 611 879.14	349 914.19

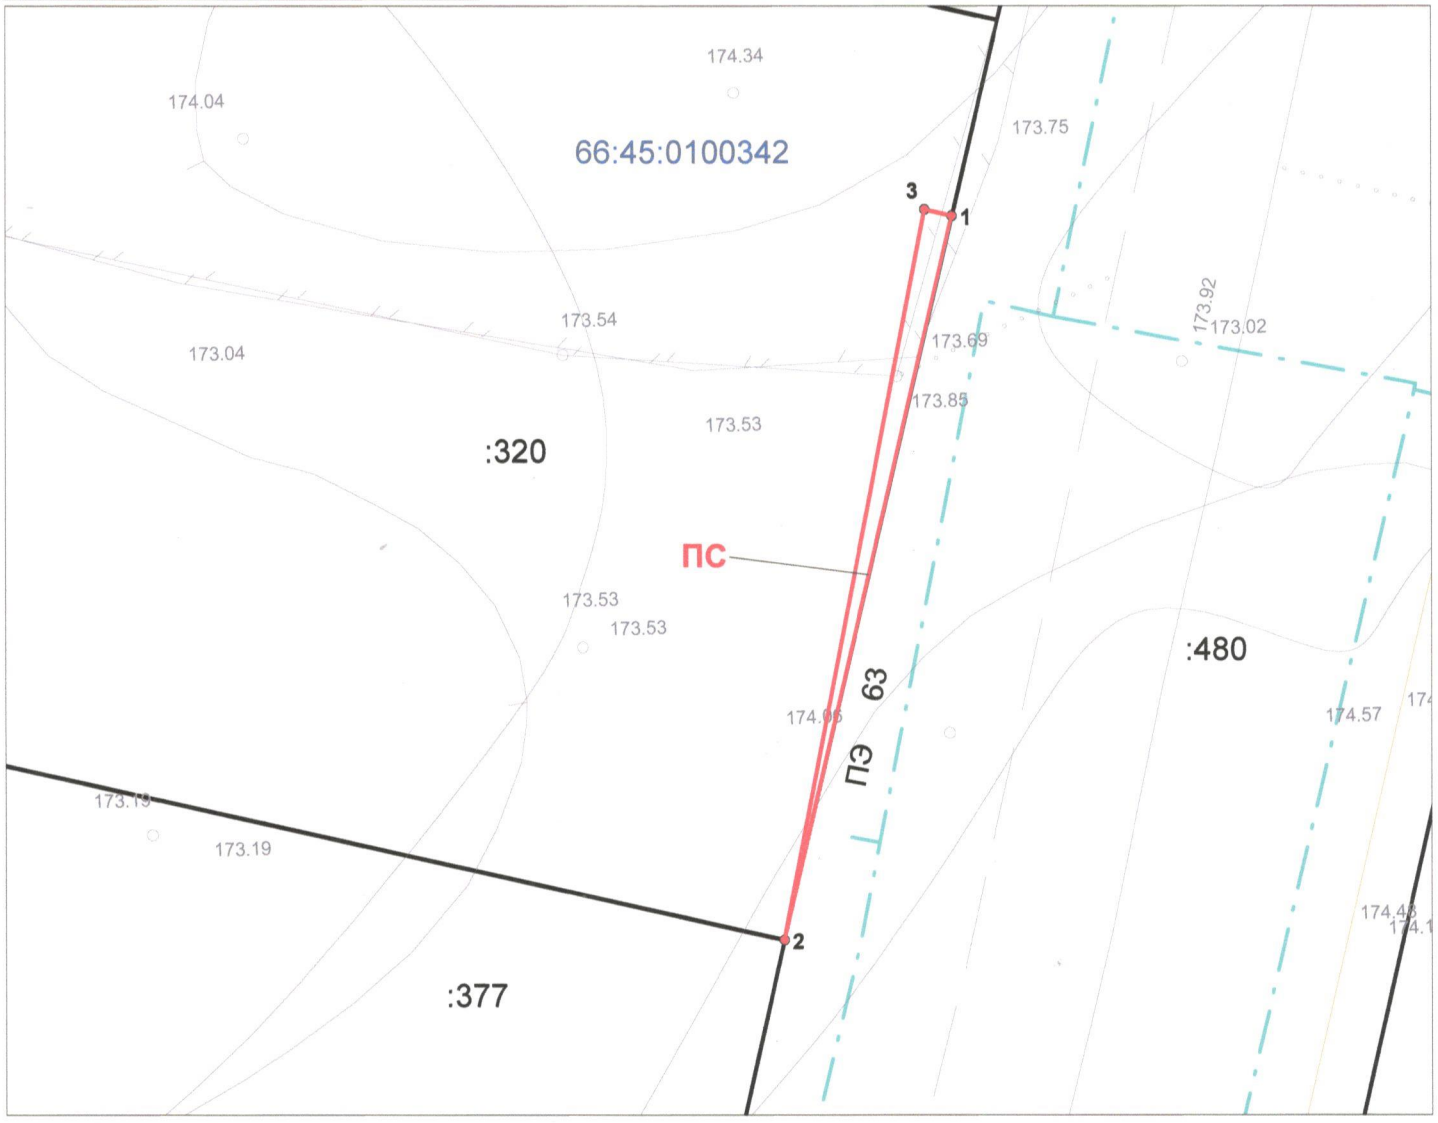

Масштаб 1:200

Условные обозначения:

	граница публичного сервитута		границы земельных участков по сведениям ЕГРН
ПС	обозначение публичного сервитута		граница ОКС по сведениям ЕГРН
:320	кадастровый номер земельного участка	66:45:0100342	кадастровый номер квартала
	проектируемый подземный газопровод	1	характерная точка публичного сервитута

Схема расположения публичного сервитута на кадастровом плане территории

Объект:Газоснабжение жилых индивидуальных домов в деревне Новый завод, город Каменск-Уральский
Местоположение: Свердловская область, с южной стороны жилой застройки улицы 8 Марта,
в проектируемом квартале № 1, участок № 12
Кадастровый номер земельного участка: 66:45:0100342:377
Правообладатель земельного участка: Малых Андрей Евгеньевич (вид права - собственность)
Категория земель: земли населенных пунктов
Разрешённое использование: индивидуального жилого дома усадебного типа
Цель установления публичного сервитута: размещение линейного объекта системы газоснабжения и его неотъемлемых технологических частей

Учетный номер (обозначение) публичного сервитута: ПС

Площадь: 5 кв.м.

№ точки	Y, м	X, м
1	1 611 869.55	349 870.54
2	1 611 875.41	349 894.85
3	1 611 869.94	349 870.45

Масштаб 1:200

Условные обозначения:

	граница публичного сервитута		границы земельных участков по сведениям ЕГРН
ПС	обозначение публичного сервитута		граница ОКС по сведениям ЕГРН
:377	кадастровый номер земельного участка	66:45:0100342	кадастровый номер квартала
	проектируемый подземный газопровод	1	характерная точка публичного сервитута

Схема расположения публичного сервитута на кадастровом плане территории

Объект:Газоснабжение жилых индивидуальных домов в деревне Новый завод, город Каменск-Уральский
Местоположение: обл. Свердловская, г. Каменск-Уральский
Кадастровый номер земельного участка: 66:45:0100342:13
Правообладатель земельного участка: Устинова Галина Ивановна (вид права - собственность)
Категория земель: земли населенных пунктов
Разрешённое использование: эксплуатация жилого дома
Цель установления публичного сервитута: размещение линейного объекта системы газоснабжения и его неотъемлемых технологических частей

Учетный номер (обозначение) публичного сервитута: ПС

Площадь: 3 кв.м.

№ точки	Y, м	X, м
1	1 611 959.05	349 886.73
2	1 611 968.48	349 882.87
3	1 611 962.7	349 884.66

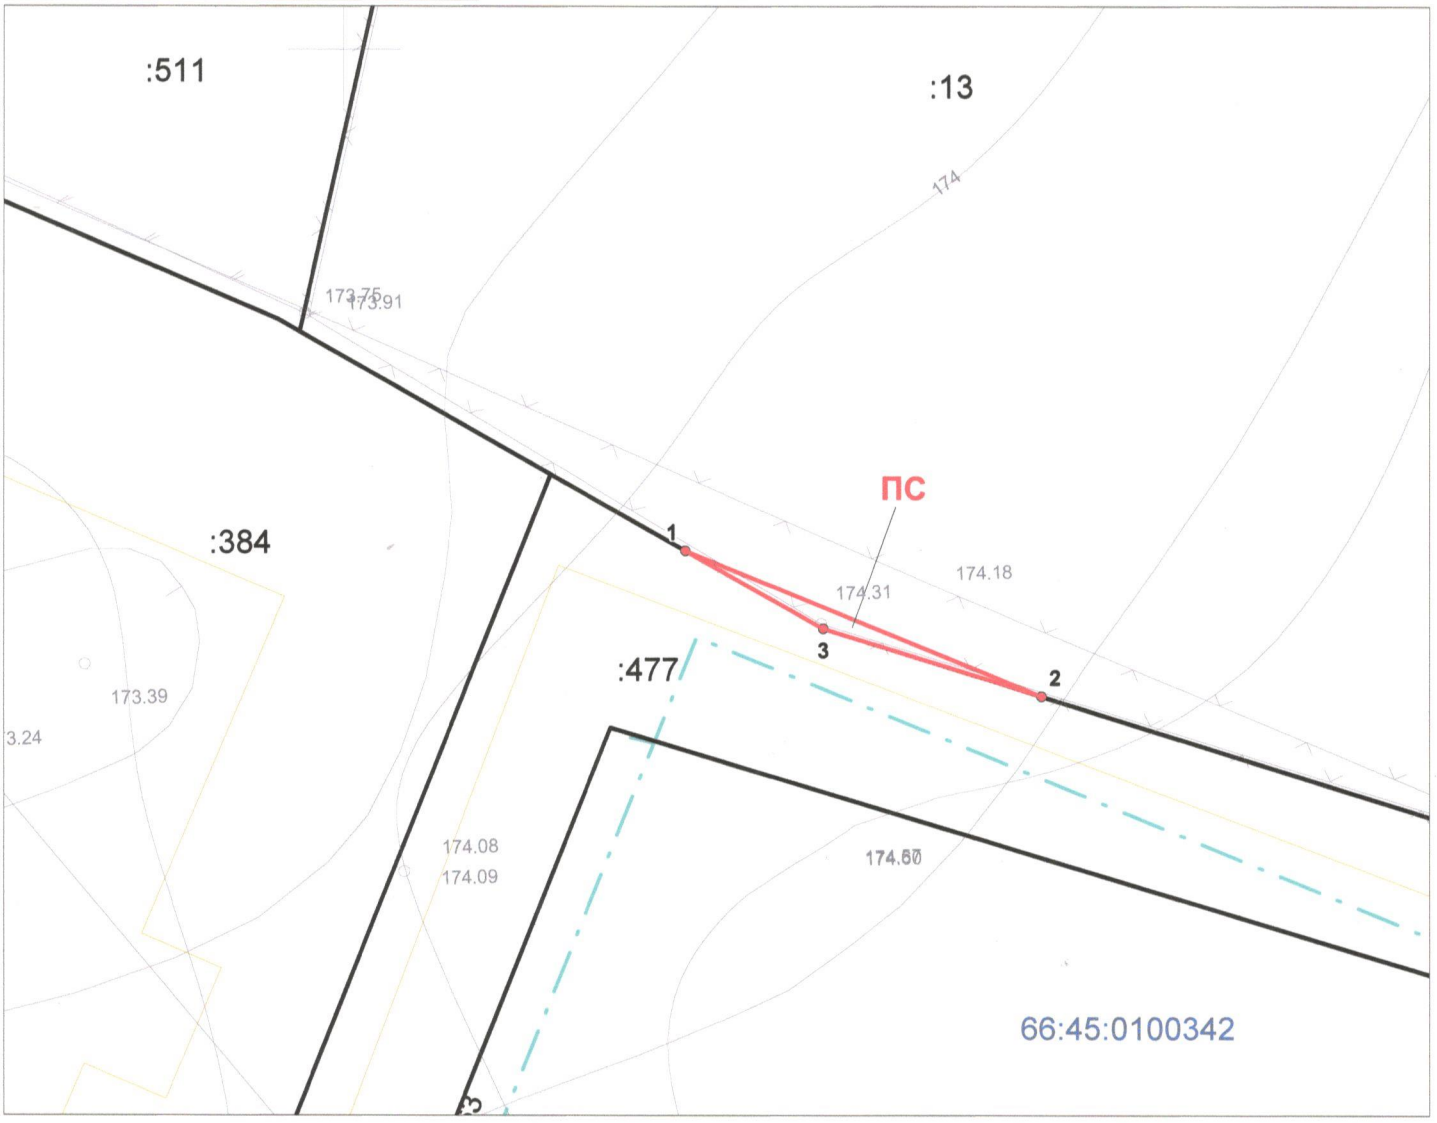

Масштаб 1:200

Условные обозначения:

	граница публичного сервитута		границы земельных участков по сведениям ЕГРН
ПС	обозначение публичного сервитута		граница ОКС по сведениям ЕГРН
:13	кадастровый номер земельного участка	66:45:0100342	кадастровый номер квартала
	проектируемый подземный газопровод	1	характерная точка публичного сервитута

Схема расположения публичного сервитута на кадастровом плане территории

Объект:Газоснабжение жилых индивидуальных домов в деревне Новый завод, город Каменск-Уральский
Местоположение: обл. Свердловская, г. Каменск-Уральский, ул. 8 Марта, дом 35
Кадастровый номер земельного участка: 66:45:0100342:70
Правообладатель земельного участка: Валеев Вагиз Сабирович (вид права - собственность)
Категория земель: земли населенных пунктов
Разрешённое использование: Эксплуатация частного домовладения
Цель установления публичного сервитута: размещение линейного объекта системы газоснабжения и его неотъемлемых технологических частей

Учетный номер (обозначение) публичного сервитута: ПС

Площадь: 15 кв.м.

№ точки	Y, м	X, м
1	1 612 026.28	349 941.91
2	1 612 029.63	349 940.72
3	1 612 034.39	349 939.13
4	1 612 043.17	349 936.47
5	1 612 042.94	349 935.61
6	1 612 025.96	349 941

Условные обозначения: **Масштаб 1:200**

- граница публичного сервитута
- ПС — обозначение публичного сервитута
- :13 — кадастровый номер земельного участка
- проектируемый подземный газопровод
- границы земельных участков по сведениям ЕГРН
- граница ОКС по сведениям ЕГРН
- 66:45:0100342 — кадастровый номер квартала
- 1 — характерная точка публичного сервитута

Схема расположения публичного сервитута на кадастровом плане территории

Объект:Газоснабжение жилых индивидуальных домов в деревне Новый завод, город Каменск-Уральский
Местоположение: обл. Свердловская, г. Каменск-Уральский, ул. 8 Марта, дом 5
Кадастровый номер земельного участка: 66:45:0100342:91
Правообладатель земельного участка: Парфенова Наталья Ивановна (вид права - собственность)
Категория земель: земли населенных пунктов
Разрешённое использование: жилой дом индивидуальной жилой застройки
Цель установления публичного сервитута: размещение линейного объекта системы газоснабжения и его неотъемлемых технологических частей

Учетный номер (обозначение) публичного сервитута: ПС

Площадь: 13 кв.м.

№ точки	Y, м	X, м
1	1 611 562.9	350 000.01
2	1 611 563.18	350 000.4
3	1 611 565.01	349 999.09
4	1 611 563.39	349 999.8
5	1 611 567.49	349 991.19
6	1 611 570.84	349 989.34

№ точки	Y, м	X, м
7	1 611 581.73	349 982.75
8	1 611 580.86	349 981.64
9	1 611 575.18	349 985.72

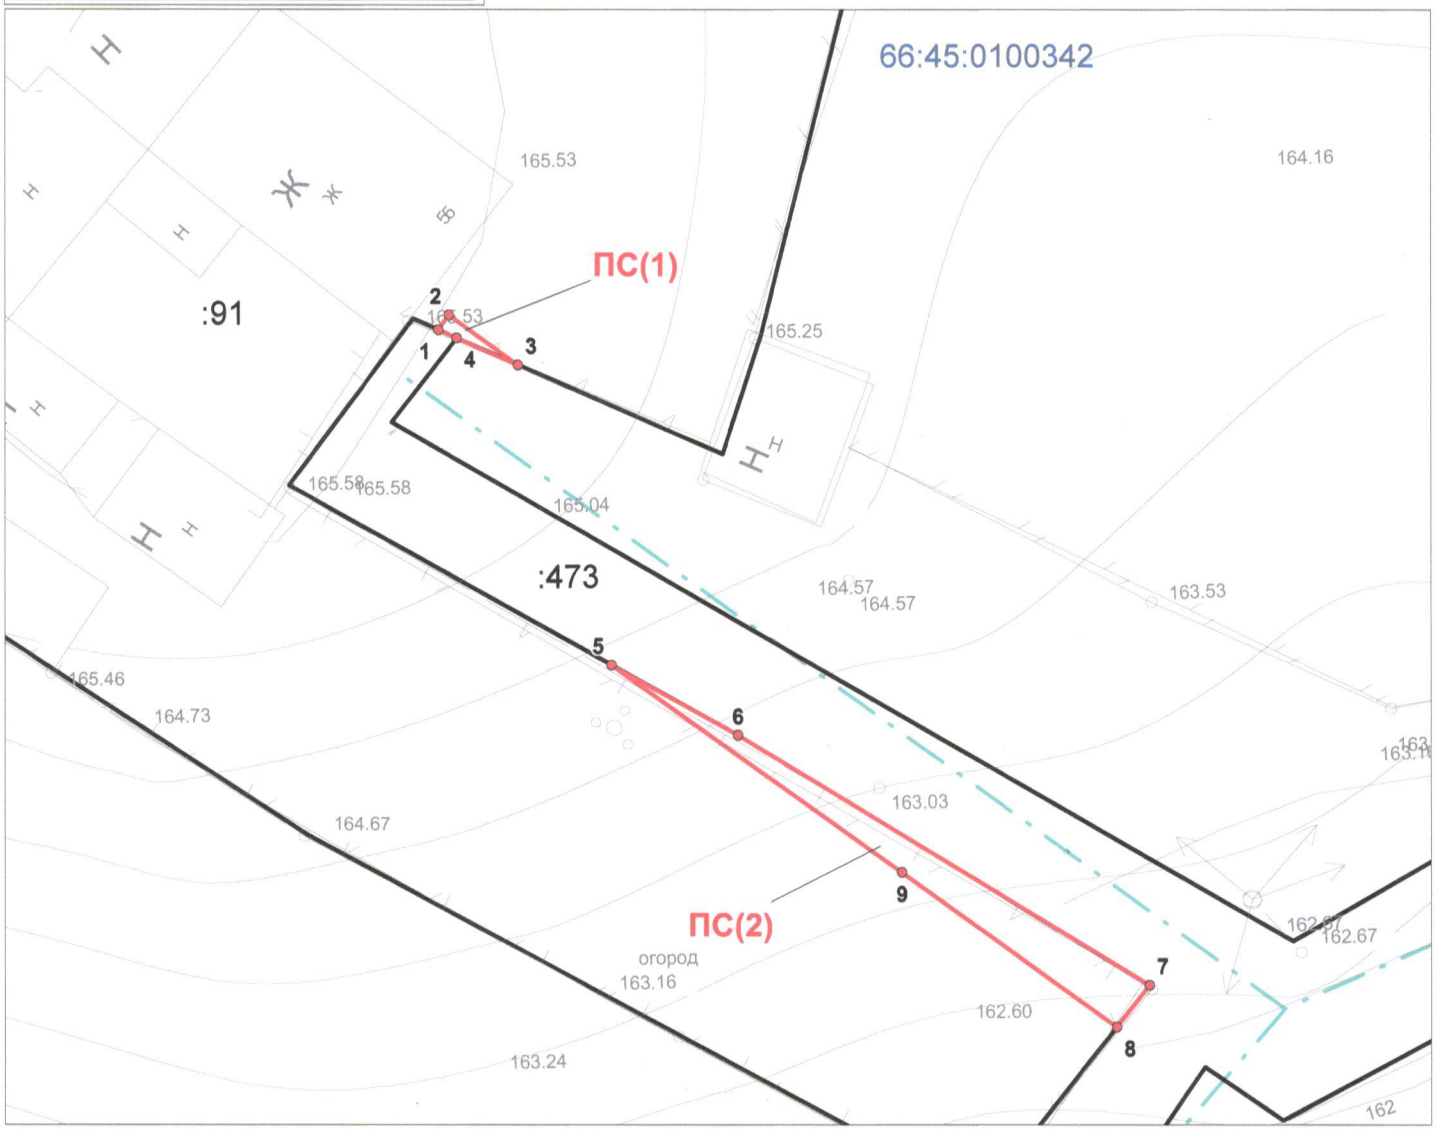

Условные обозначения:

Масштаб 1:200

	граница публичного сервитута		границы земельных участков по сведениям ЕГРН
ПС	обозначение публичного сервитута		граница ОКС по сведениям ЕГРН
:91	кадастровый номер земельного участка	66:45:0100342	кадастровый номер квартала
	проектируемый подземный газопровод	1	характерная точка публичного сервитута

Схема расположения публичного сервитута на кадастровом плане территории

Объект:Газоснабжение жилых индивидуальных домов в деревне Новый завод, город Каменск-Уральский
Местоположение: обл. Свердловская, г. Каменск-Уральский, ул. Боровая, дом 15
Кадастровый номер земельного участка: 66:45:0100342:124
Правообладатель земельного участка: Третьякова Альфия Зайнулловна (вид права - собственность)
Категория земель: земли населенных пунктов
Разрешённое использование: размещение домов индивидуальной жилой застройки
Цель установления публичного сервитута: размещение линейного объекта системы газоснабжения и его неотъемлемых технологических частей

Учетный номер (обозначение) публичного сервитута: ПС

Площадь: 1 кв.м.

№ точки	Y, м	X, м
1	1 611 135.79	349 960.83
2	1 611 137.47	349 959.59
3	1 611 135.62	349 960.37

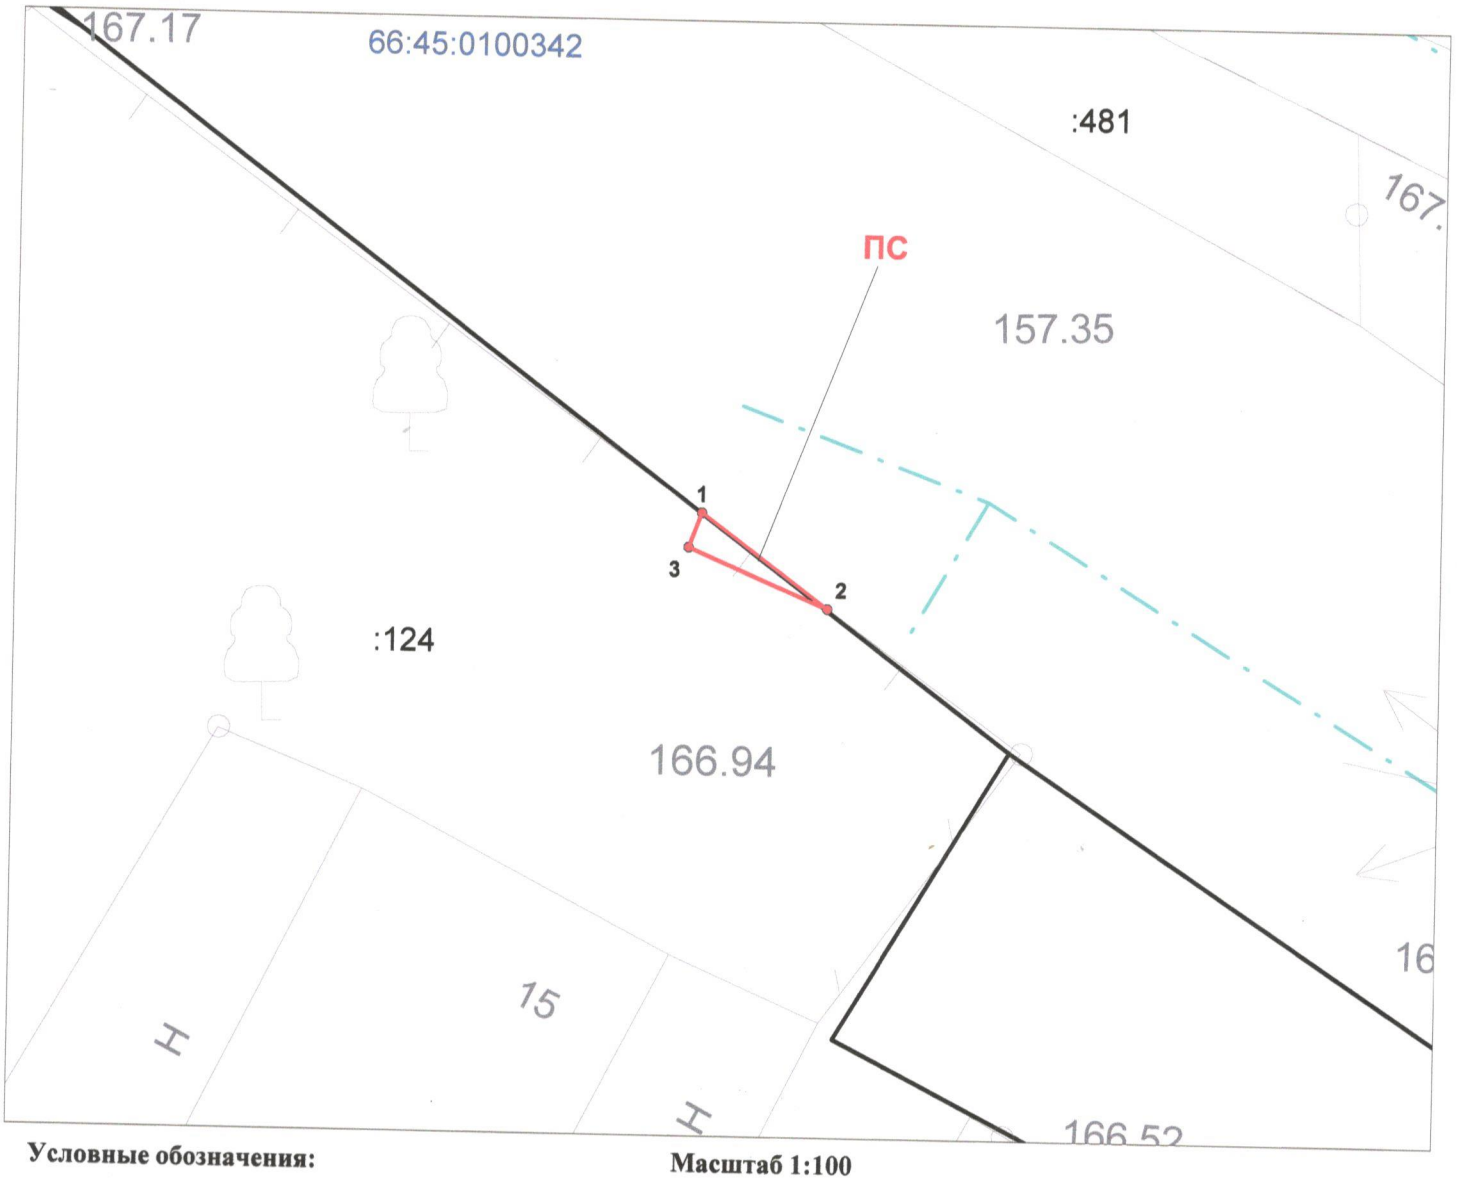

Условные обозначения:

Масштаб 1:100

- граница публичного сервитута
- ПС — обозначение публичного сервитута
- :124 — кадастровый номер земельного участка
- проектируемый подземный газопровод
- границы земельных участков по сведениям ЕГРН
- граница ОКС по сведениям ЕГРН
- 66:45:0100342 — кадастровый номер квартала
- 1 — характерная точка публичного сервитута

Схема расположения публичного сервитута на кадастровом плане территории

Объект:Газоснабжение жилых индивидуальных домов в деревне Новый завод, город Каменск-Уральский
Местоположение: обл. Свердловская, г. Каменск-Уральский, ул. Боровая, дом 13
Кадастровый номер земельного участка: 66:45:0100342:123
Правообладатель земельного участка: Рожкова Екатерина Ивановна (вид права - собственность)
Категория земель: земли населенных пунктов
Разрешённое использование: размещение домов индивидуальной жилой застройки
Цель установления публичного сервитута: размещение линейного объекта системы газоснабжения и его неотъемлемых технологических частей

Учетный номер (обозначение) публичного сервитута: ПС

Площадь: 4 кв.м.

№ точки	Y, м	X, м
1	1 611 158.09	349 949.09
2	1 611 164.18	349 946.47
3	1 611 169.64	349 943.49
4	1 611 169.53	349 943.24
5	1 611 169.48	349 943.26
6	1 611 166.8	349 944.63

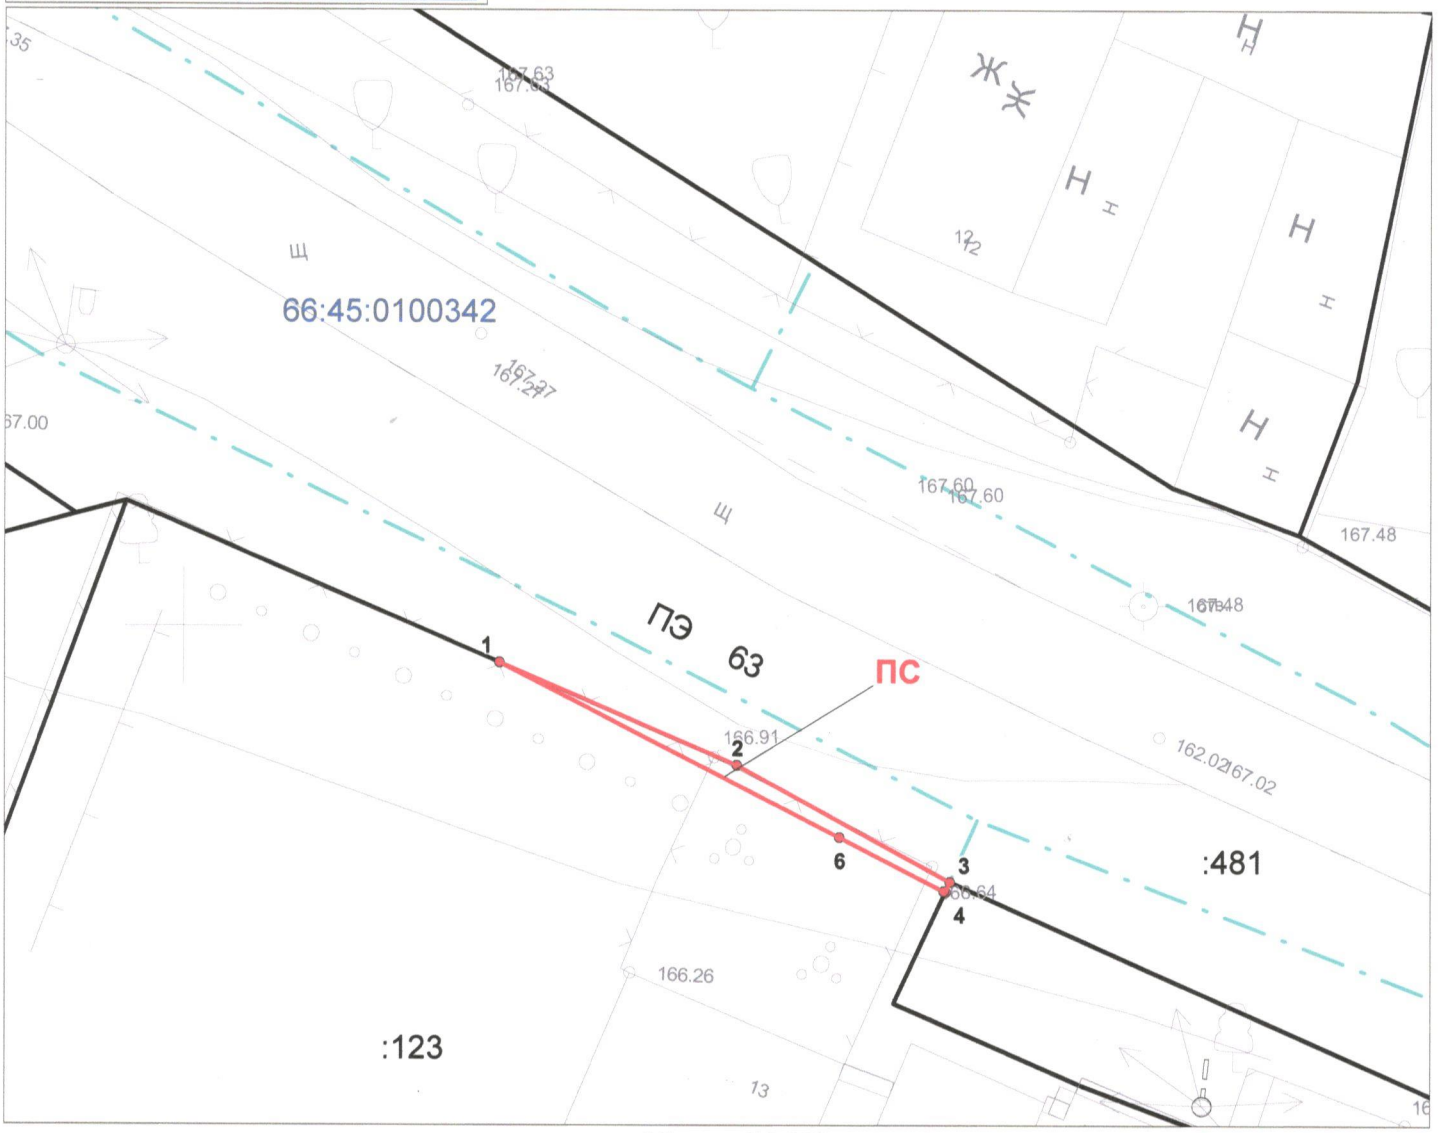

Масштаб 1:200

Условные обозначения:

- граница публичного сервитута
- ПС — обозначение публичного сервитута
- :123 — кадастровый номер земельного участка
- проектируемый подземный газопровод
- границы земельных участков по сведениям ЕГРН
- граница ОКС по сведениям ЕГРН
- 66:45:0100342 — кадастровый номер квартала
- 1 — характерная точка публичного сервитута

Схема расположения публичного сервитута на кадастровом плане территории

Объект:Газоснабжение жилых индивидуальных домов в деревне Новый завод, город Каменск-Уральский
Местоположение: обл. Свердловская, г. Каменск-Уральский, ул. Боровая, дом № 7
Кадастровый номер земельного участка: 66:45:0100342:478
Правообладатель земельного участка: Тверитина Дарья Ивановна (вид права - собственность)
Категория земель: земли населенных пунктов
Разрешённое использование: для индивидуального жилищного строительства
Цель установления публичного сервитута: размещение линейного объекта системы газоснабжения и его неотъемлемых технологических частей

Учетный номер (обозначение) публичного сервитута: ПС

Площадь: 30 кв.м.

№ точки	Y, м	X, м
1	1 611 223.35	349 927.13
2	1 611 253.2	349 926.25
3	1 611 266.56	349 926.17
4	1 611 266.55	349 925.5
5	1 611 228.5	349 926.01

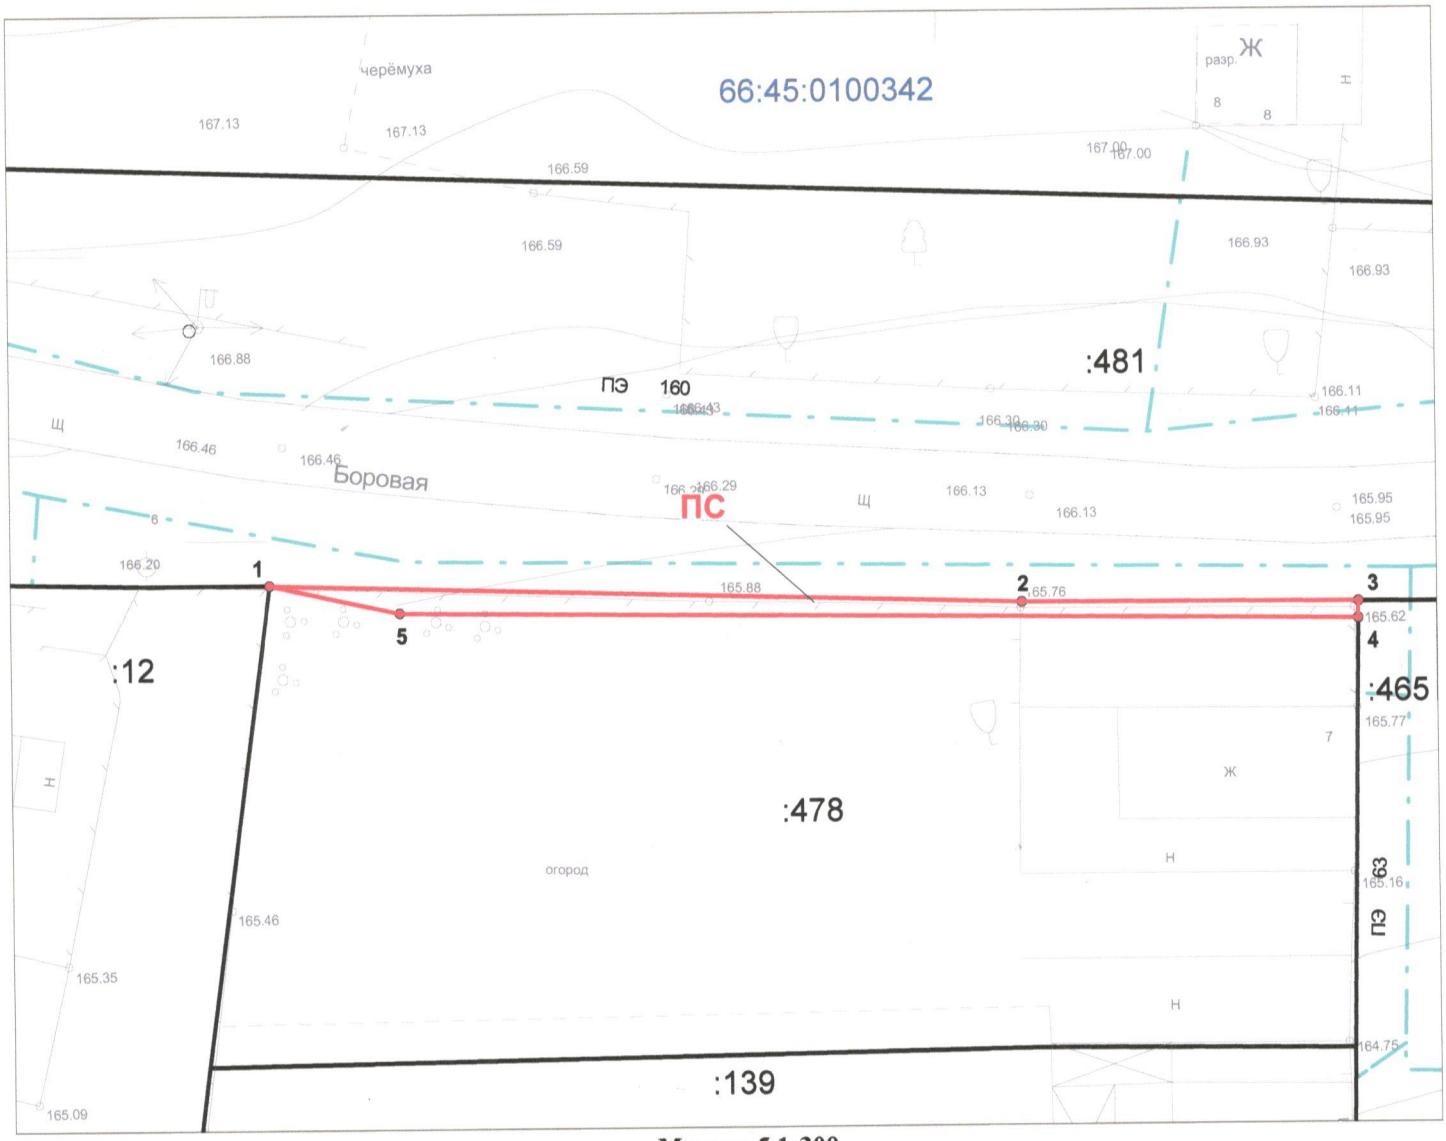

Масштаб 1:300

Условные обозначения:

	граница публичного сервитута		границы земельных участков по сведениям ЕГРН
ПС	обозначение публичного сервитута		граница ОКС по сведениям ЕГРН
:478	кадастровый номер земельного участка	66:45:0100342	кадастровый номер квартала
	проектируемый подземный газопровод	1	характерная точка публичного сервитута

Схема расположения публичного сервитута на кадастровом плане территории

Объект:Газоснабжение жилых индивидуальных домов в деревне Новый завод, город Каменск-Уральский
Местоположение: Свердловская область, г. Каменск-Уральский, переулок Нагорный, дом №19
Кадастровый номер земельного участка: 66:45:0100342:498
Правообладатель земельного участка: Быковская Людмила Вячеславовна (вид права - собственность)
Категория земель: земли населенных пунктов
Разрешённое использование: для индивидуального жилищного строительства
Цель установления публичного сервитута: размещение линейного объекта системы газоснабжения и его неотъемлемых технологических частей

Учетный номер (обозначение) публичного сервитута: ПС

Площадь: 2 кв.м.

№ точки	Y, м	X, м
1	1 611 270.72	349 880.88
2	1 611 272.46	349 882.26
3	1 611 272.41	349 881.34
4	1 611 301.08	349 876.7
5	1 611 302.29	349 876.54
6	1 611 302.28	349 876.2

№ точки	Y, м	X, м
7	1 611 301.01	349 876.16
8	1 611 300.08	349 872.24
9	1 611 300.3	349 869.13
10	1 611 300.04	349 869.11
11	1 611 300.07	349 872.19

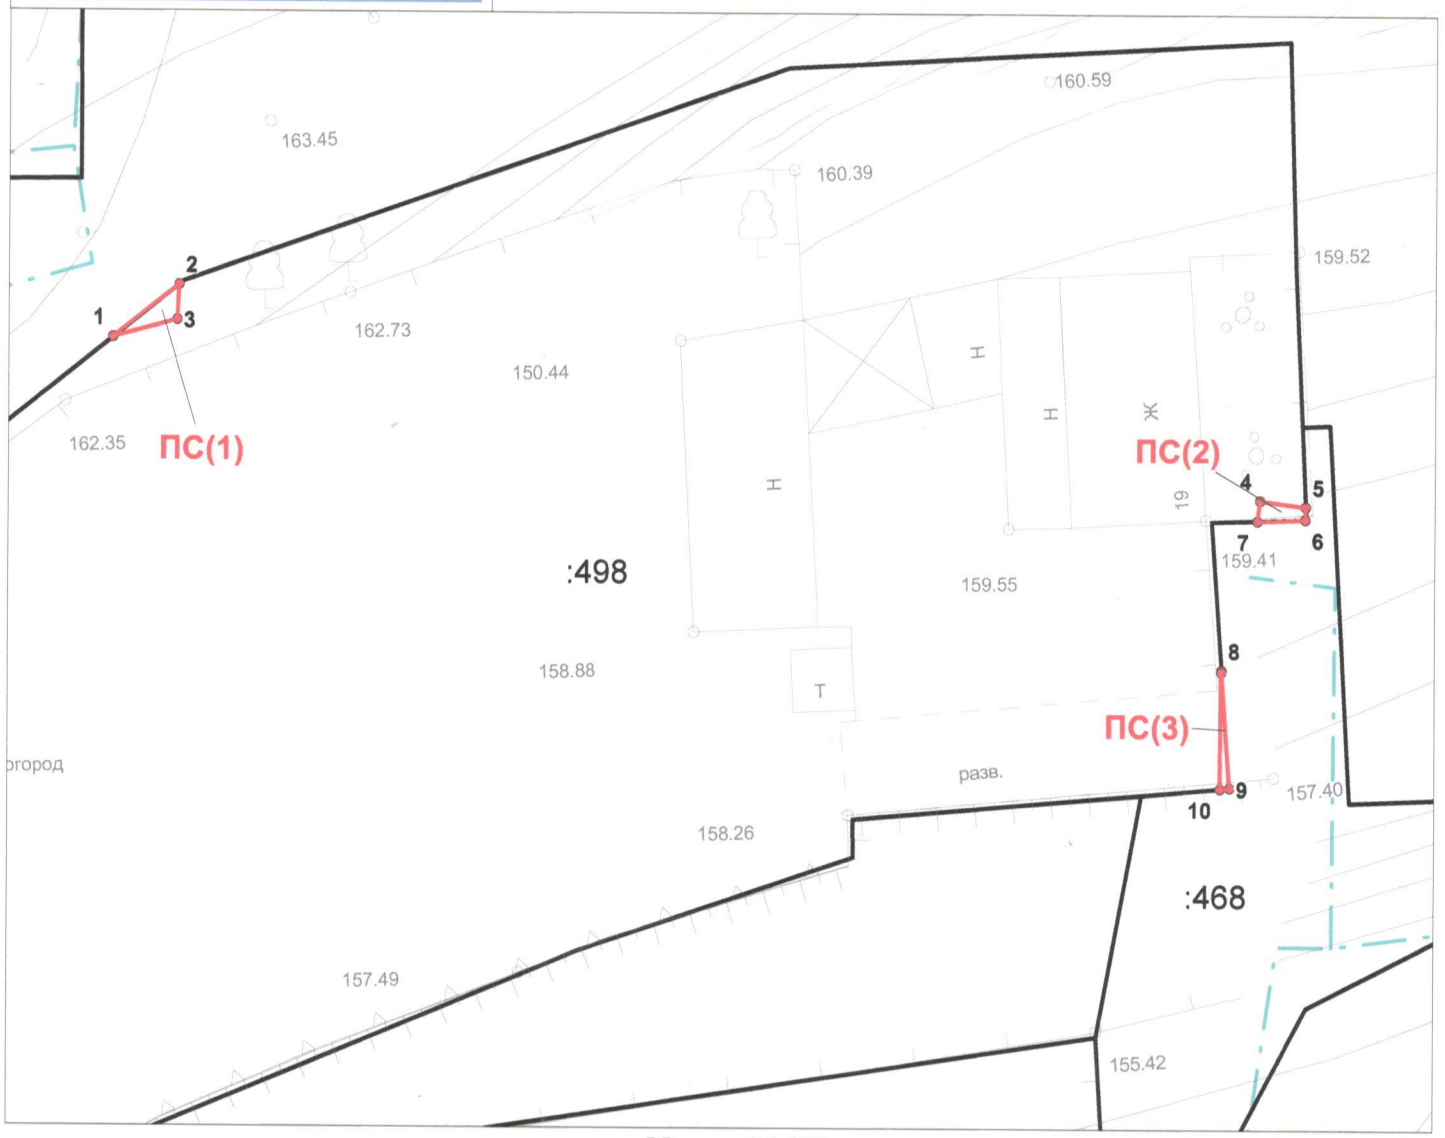

Условные обозначения: **Масштаб 1:200**

	граница публичного сервитута		границы земельных участков по сведениям ЕГРН
ПС	обозначение публичного сервитута		граница ОКС по сведениям ЕГРН
:478	кадастровый номер земельного участка	66:45:0100342	кадастровый номер квартала
	проектируемый подземный газопровод	1	характерная точка публичного сервитута

Схема расположения публичного сервитута на кадастровом плане территории

Объект:Газоснабжение жилых индивидуальных домов в деревне Новый завод, город Каменск-Уральский
Местоположение: обл. Свердловская, г. Каменск-Уральский, ул. Боровая, дом 3
Кадастровый номер земельного участка: 66:45:0100342:58
Правообладатель земельного участка: Арапова Светлана Васильевна (вид права - собственность)
Категория земель: земли населенных пунктов
Разрешённое использование: Эксплуатация частного домовладения
Цель установления публичного сервитута: Размещение линейного объекта системы газоснабжения и его неотъемлемых технологических частей

Учетный номер (обозначение) публичного сервитута: ПС

Площадь: 1 кв.м.

№ точки	Y, м	X, м
1	1 611 364.24	349 927.63
2	1 611 366.69	349 927.71
3	1 611 366.64	349 927.42

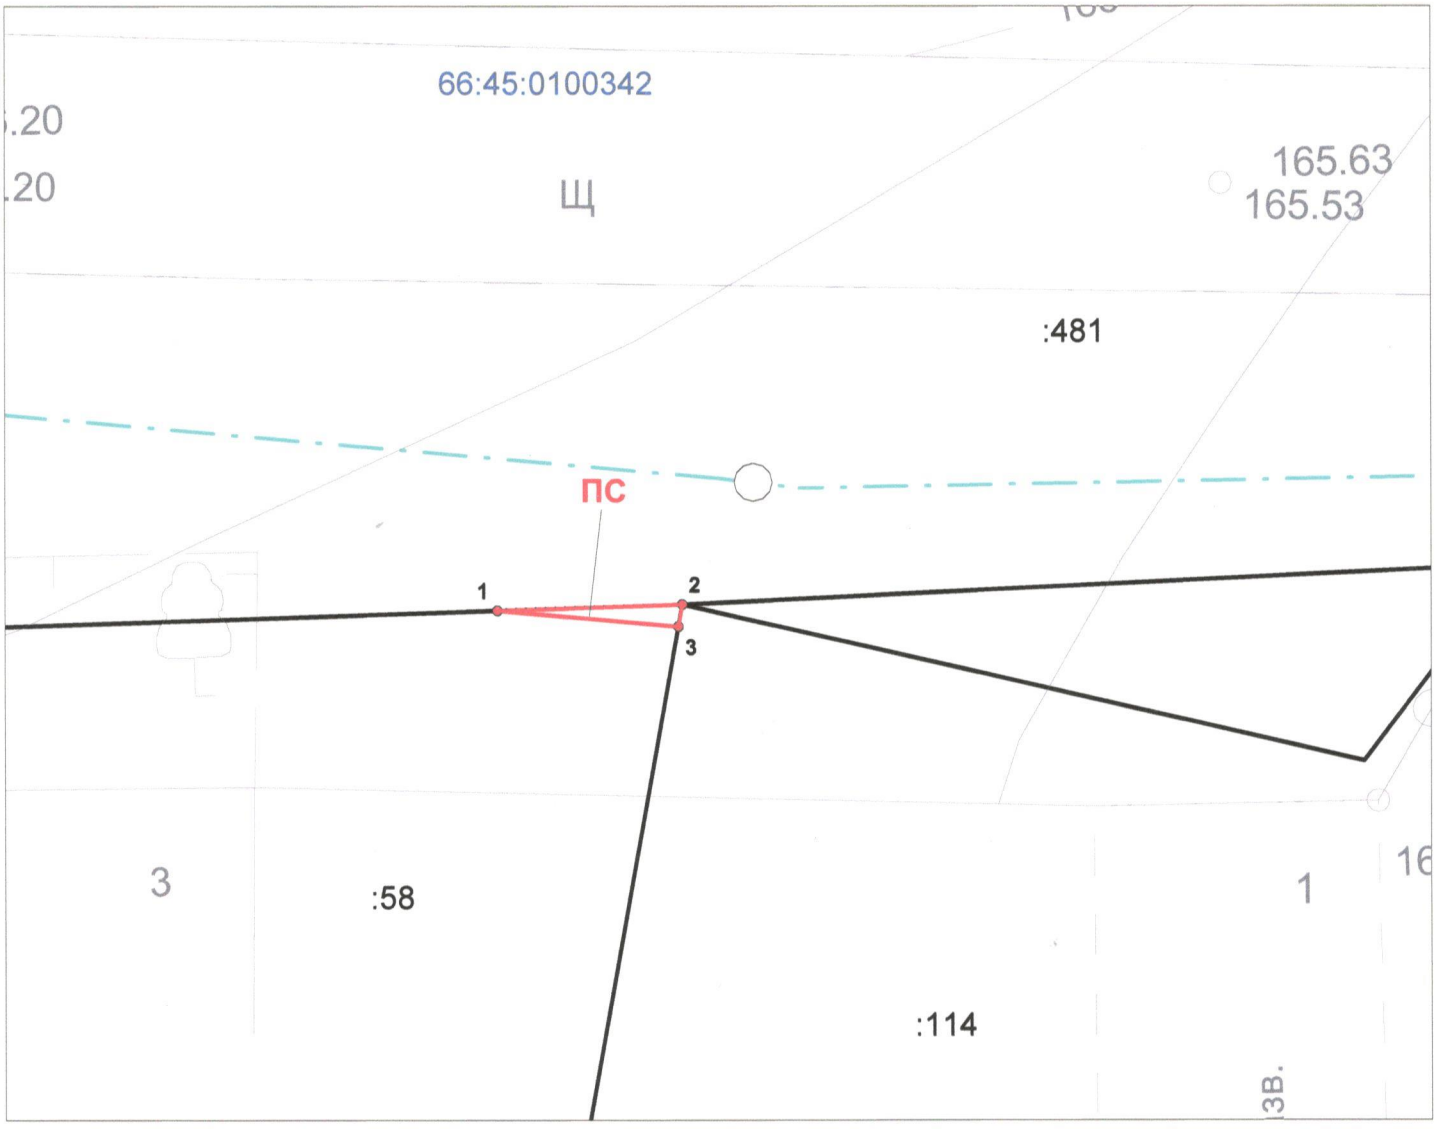

Масштаб 1:100

Условные обозначения:

	граница публичного сервитута		границы земельных участков по сведениям ЕГРН
ПС	обозначение публичного сервитута		граница ОКС по сведениям ЕГРН
:58	кадастровый номер земельного участка	66:45:0100342	кадастровый номер квартала
	проектируемый подземный газопровод	1	характерная точка публичного сервитута

Схема расположения публичного сервитута на кадастровом плане территории

Объект:Газоснабжение жилых индивидуальных домов в деревне Новый завод, город Каменск-Уральский
Местоположение: обл. Свердловская, г. Каменск-Уральский, ул. Боровая, дом 1
Кадастровый номер земельного участка: 66:45:0100342:114
Правообладатель земельного участка: Железнова Вера Ивановна (вид права - собственность)
Категория земель: земли населенных пунктов
Разрешённое использование:для индивидуального жилого дома
Цель установления публичного сервитута: Размещение линейного объекта системы газоснабжения и его неотъемлемых технологических частей

Учетный номер (обозначение) публичного сервитута: ПС

Площадь: 4 кв.м.

№ точки	Y, м	X, м	№ точки	Y, м	X, м
1	1 611 366.69	349 927.71	6	1 611 384.47	349 927.43
2	1 611 368.77	349 927.24	7	1 611 377	349 927.34
3	1 611 368.27	349 927.23	8	1 611 385.58	349 928.59
4	1 611 366.64	349 927.42	9	1 611 388.2	349 927.84
5	1 611 377.38	349 927.83	10	1 611 385.29	349 927.44

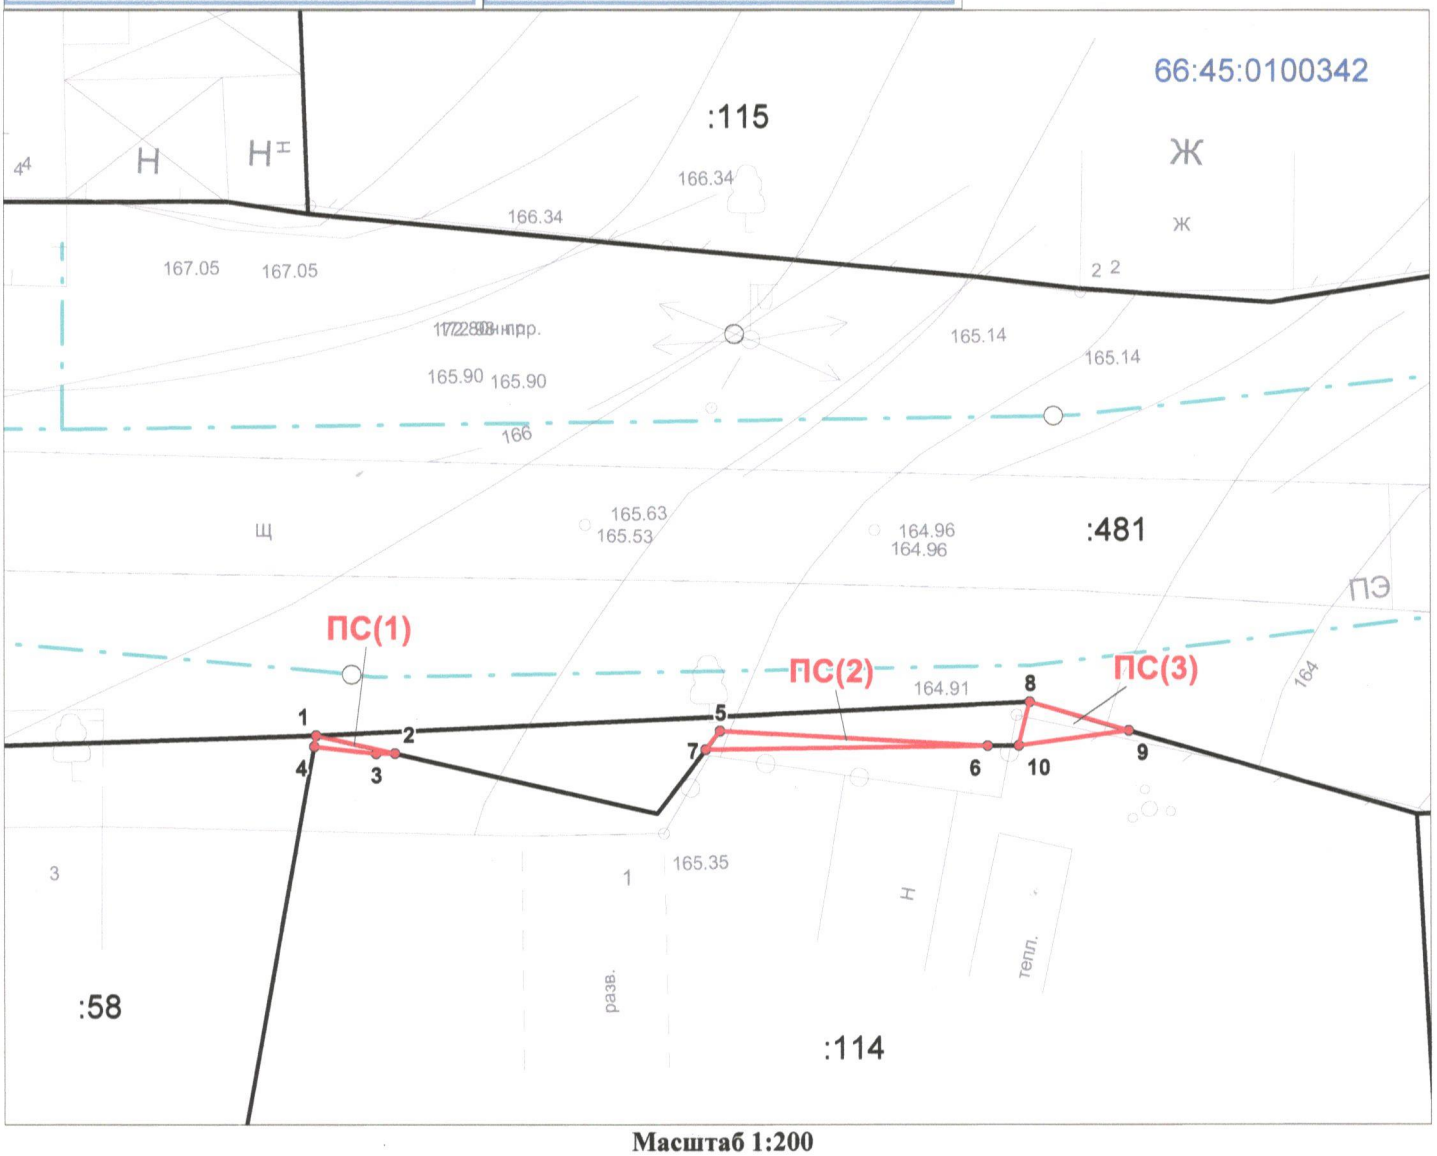

Масштаб 1:200

Условные обозначения:

	граница публичного сервитута		границы земельных участков по сведениям ЕГРН
ПС	обозначение публичного сервитута		граница ОКС по сведениям ЕГРН
:114	кадастровый номер земельного участка	66:45:0100342	кадастровый номер квартала
	проектируемый подземный газопровод	1	характерная точка публичного сервитута

Схема расположения публичного сервитута на кадастровом плане территории

Объект:Газоснабжение жилых индивидуальных домов в деревне Новый завод, город Каменск-Уральский
Местоположение: обл. Свердловская, г. Каменск-Уральский, пер. Нагорный, дом 4
Кадастровый номер земельного участка: 66:45:0100342:10
Правообладатель земельного участка: Зворыгин Михаил Николаевич (вид права - собственность)
Категория земель: земли населенных пунктов
Разрешённое использование:жилой дом индивидуальной жилой застройки
Цель установления публичного сервитута: Размещение линейного объекта системы газоснабжения и его неотъемлемых технологических частей

Учетный номер (обозначение) публичного сервитута: ПС

Площадь: 3 кв.м.

№ точки	Y, м	X, м
1	1 611 345.64	349 871.92
2	1 611 351.87	349 874.5
3	1 611 357.21	349 875.68
4	1 611 371.69	349 878.92
5	1 611 374.44	349 879.54
6	1 611 374.5	349 879.2

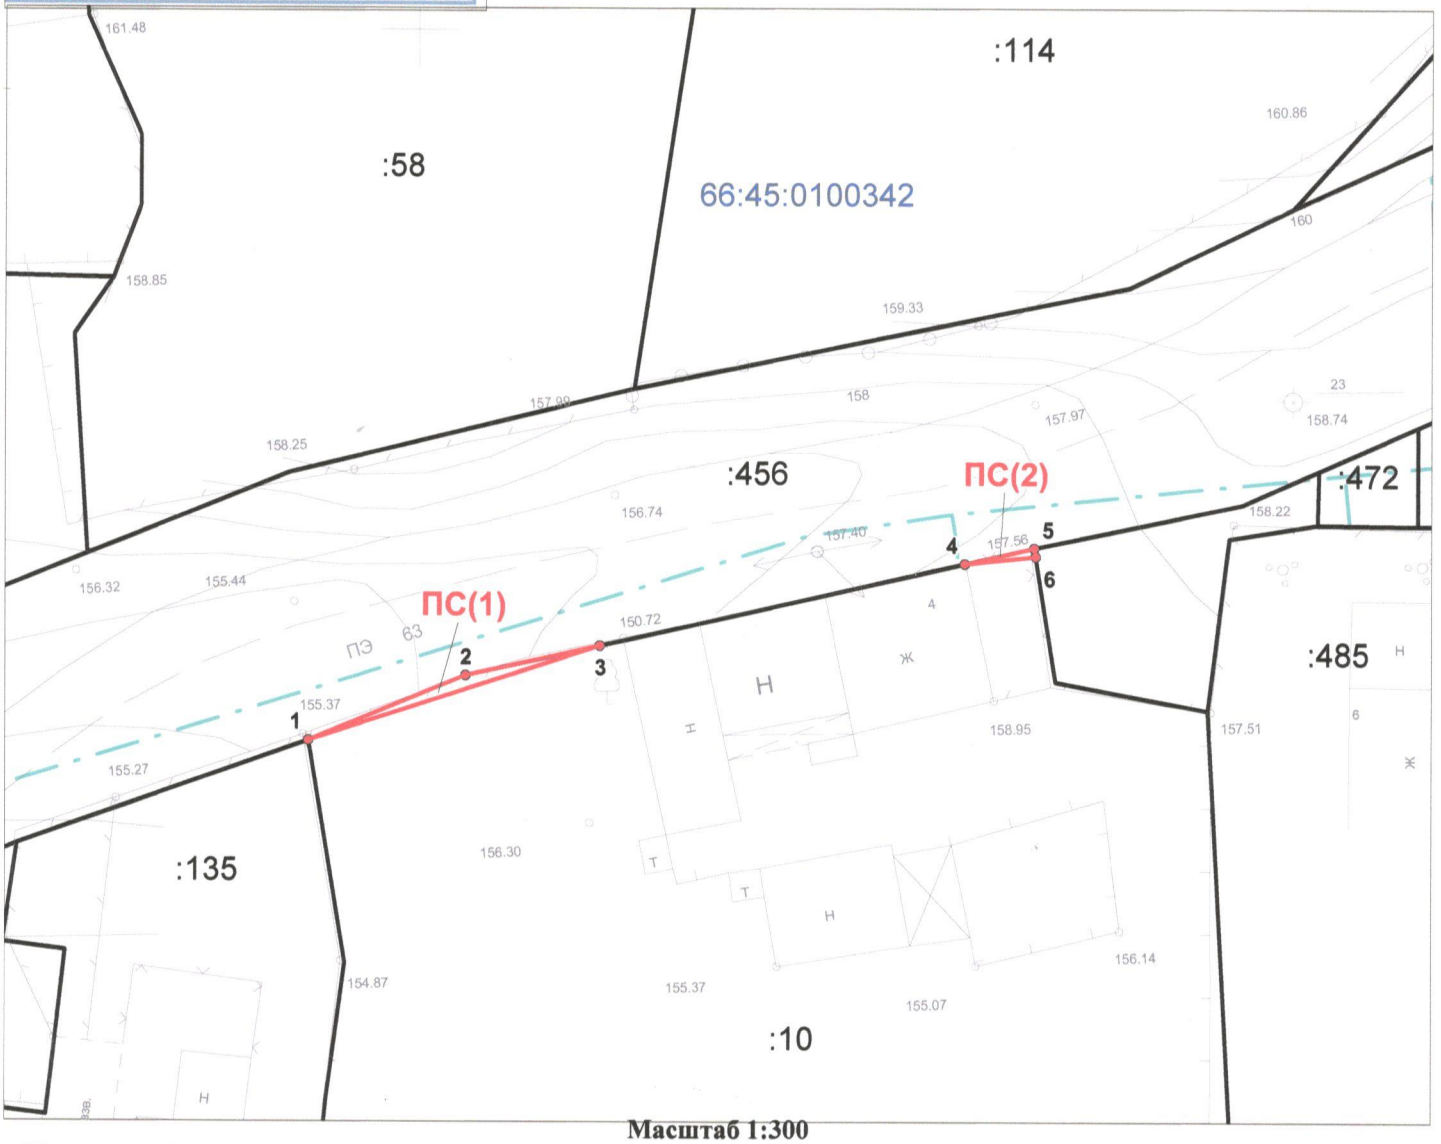

Масштаб 1:300

Условные обозначения:

	граница публичного сервитута		границы земельных участков по сведениям ЕГРН
ПС	обозначение публичного сервитута		граница ОКС по сведениям ЕГРН
:10	кадастровый номер земельного участка	66:45:0100342	кадастровый номер квартала
	проектируемый подземный газопровод	1	характерная точка публичного сервитута

Схема расположения публичного сервитута на кадастровом плане территории

Объект:Газоснабжение жилых индивидуальных домов в деревне Новый завод, город Каменск-Уральский
Местоположение: обл. Свердловская, г. Каменск-Уральский, пер. Нагорный, дом 17
Кадастровый номер земельного участка: 66:45:0100342:137
Правообладатель земельного участка: Гурьева Валентина Павловна (вид права - собственность)
Категория земель: земли населенных пунктов
Разрешённое использование: жилой дом индивидуальной жилой застройки
Цель установления публичного сервитута: Размещение линейного объекта системы газоснабжения и его неотъемлемых технологических частей

Учетный номер (обозначение) публичного сервитута: ПС

Площадь: 14 кв.м.

№ точки	Y, м	X, м	№ точки	Y, м	X, м
1	1 611 297.42	349 852.21	7	1 611 293.1	349 829.91
2	1 611 297.53	349 850.35	8	1 611 291.89	349 826.96
3	1 611 297	349 850.34			
4	1 611 293.94	349 836.36			
5	1 611 294.79	349 836.32			
6	1 611 293.79	349 830.23			

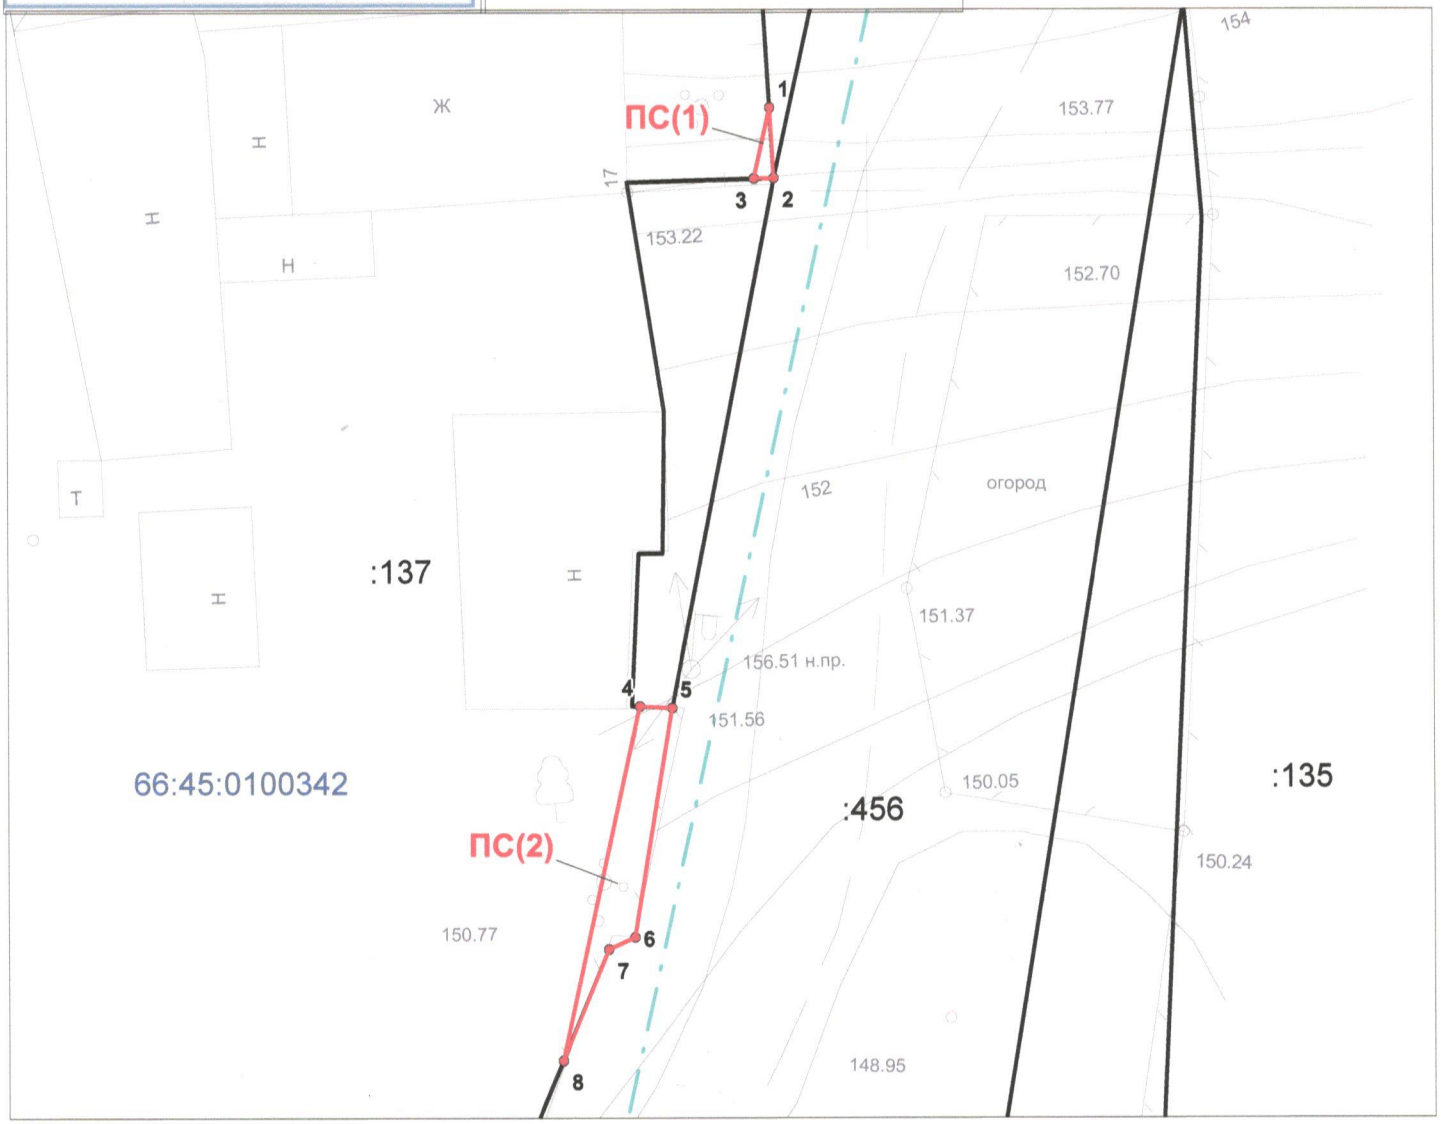

Масштаб 1:200

Условные обозначения:

	граница публичного сервитута		границы земельных участков по сведениям ЕГРН
ПС	обозначение публичного сервитута		граница ОКС по сведениям ЕГРН
:137	кадастровый номер земельного участка	66:45:0100342	кадастровый номер квартала
	проектируемый подземный газопровод	1	характерная точка публичного сервитута

Схема расположения публичного сервитута на кадастровом плане территории

Объект:Газоснабжение жилых индивидуальных домов в деревне Новый завод, город Каменск-Уральский
Местоположение: обл. Свердловская, г. Каменск-Уральский, пер. Нагорный, дом 13
Кадастровый номер земельного участка: 66:45:0100342:63
Правообладатель земельного участка:Воротников Евгений Андреевич, Устьянцева Лидия Васильевна, Медведева Елена Юрьевна (вид права - собственность)
Категория земель: земли населенных пунктов
Разрешённое использование: эксплуатация жилого дома
Цель установления публичного сервитута: Размещение линейного объекта системы газоснабжения и его неотъемлемых технологических частей

Учетный номер (обозначение) публичного сервитута: ПС

Площадь: 33 кв.м.

№ точки	Y, м	X, м
1	1 611 237.47	349 799.48
2	1 611 249.4	349 799.74
3	1 611 250.22	349 796.91
4	1 611 244.85	349 796.92
5	1 611 239.77	349 796.93
6	1 611 237.41	349 796.97

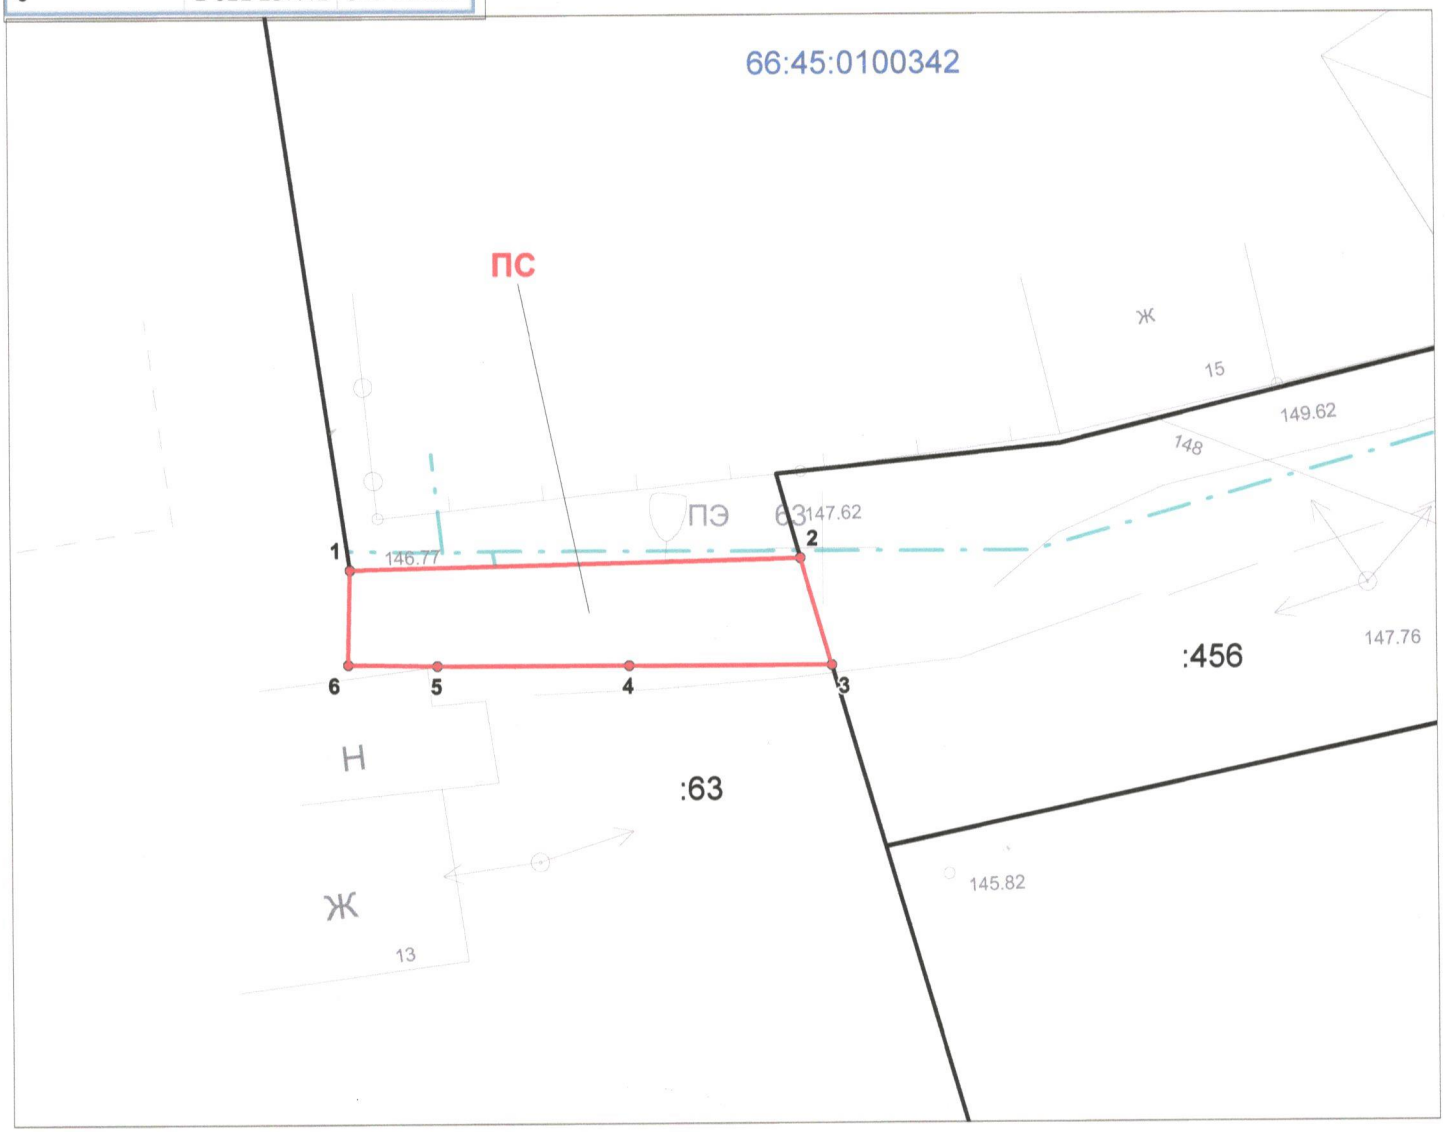

Масштаб 1:200

Условные обозначения:

	граница публичного сервитута		границы земельных участков по сведениям ЕГРН
ПС	обозначение публичного сервитута		граница ОКС по сведениям ЕГРН
:63	кадастровый номер земельного участка	66:45:0100342	кадастровый номер квартала
	проектируемый подземный газопровод	1	характерная точка публичного сервитута

Схема расположения публичного сервитута на кадастровом плане территории

Объект:Газоснабжение жилых индивидуальных домов в деревне Новый завод, город Каменск-Уральский
Местоположение: обл. Свердловская, г. Каменск-Уральский, ул. Боровая, дом 2
Кадастровый номер земельного участка: 66:45:0100342:115
Правообладатель земельного участка: Иовлева Анна Анатольевна (вид права - собственность)
Категория земель: земли населенных пунктов
Разрешённое использование: для индивидуального жилого дома
Цель установления публичного сервитута: Размещение линейного объекта системы газоснабжения и его неотъемлемых технологических частей

Учетный номер (обозначение) публичного сервитута: ПС

Площадь: 2 кв.м.

№ точки	Y, м	X, м
1	1 611 412.25	349 943.04
2	1 611 412.34	349 942.39
3	1 611 408.94	349 941.85
4	1 611 408.88	349 942.29

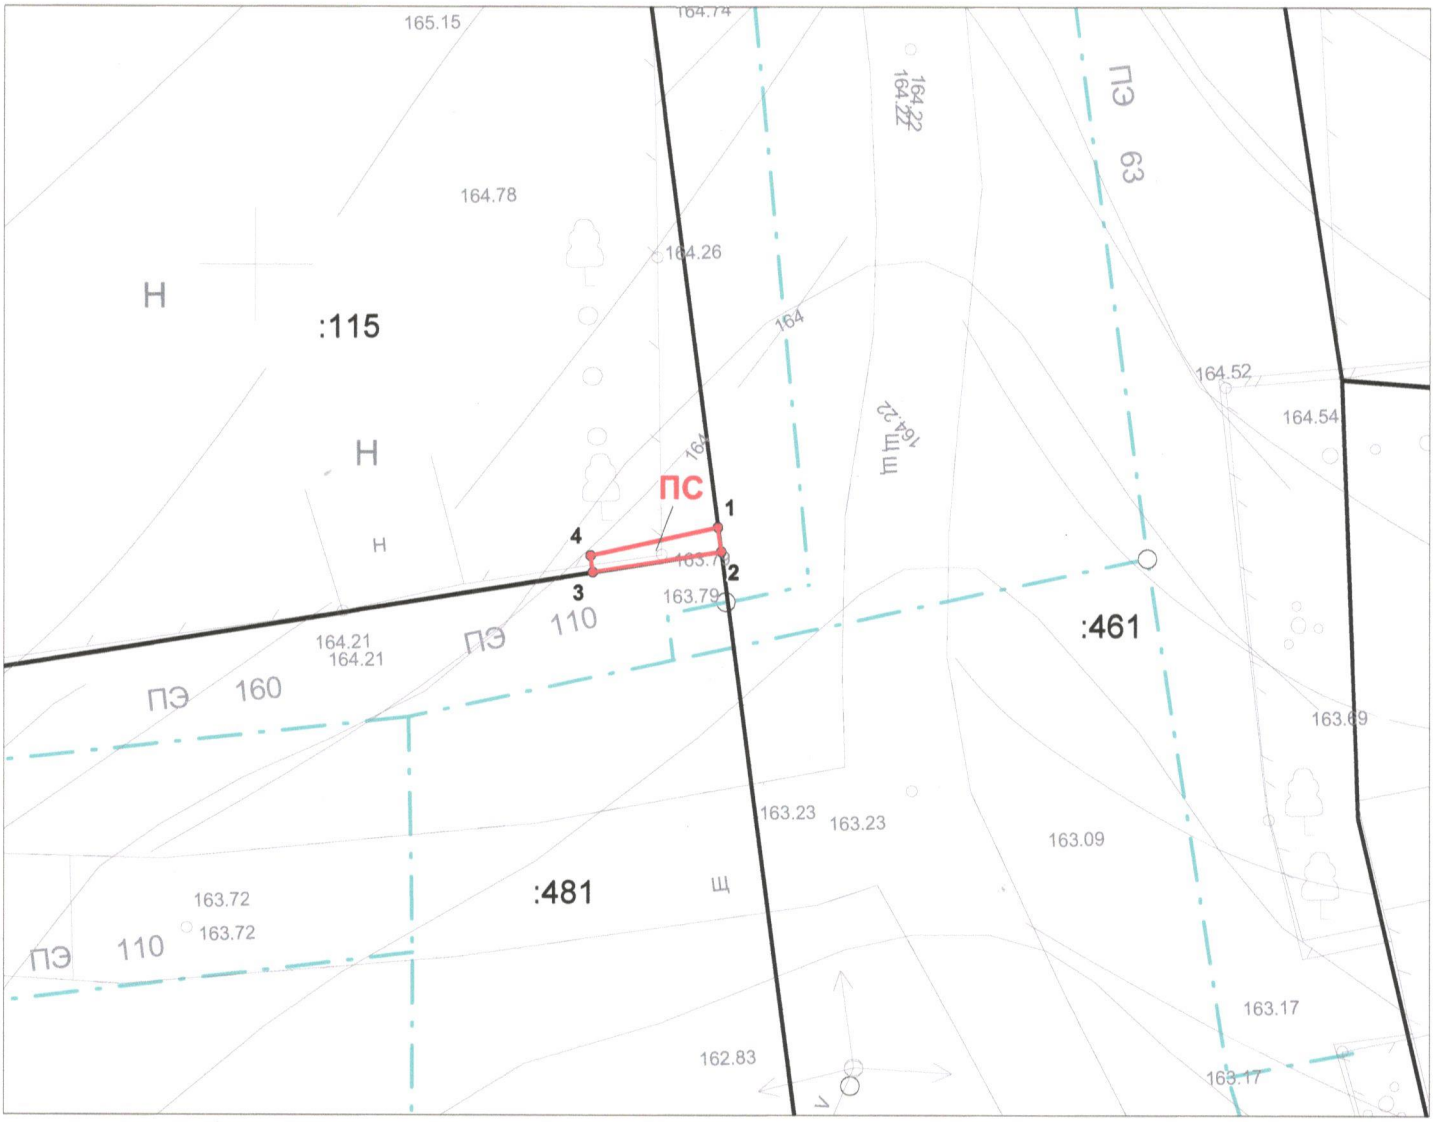

Масштаб 1:200

Условные обозначения:

	граница публичного сервитута		границы земельных участков по сведениям ЕГРН
ПС	обозначение публичного сервитута		граница ОКС по сведениям ЕГРН
:115	кадастровый номер земельного участка	66:45:0100342	кадастровый номер квартала
	проектируемый подземный газопровод	1	характерная точка публичного сервитута

Схема расположения публичного сервитута на кадастровом плане территории

Объект:Газоснабжение жилых индивидуальных домов в деревне Новый завод, город Каменск-Уральский
Местоположение: обл. Свердловская, г. Каменск-Уральский, ул. Нагорная, дом 5
Кадастровый номер земельного участка: 66:45:0100342:125
Правообладатель земельного участка: Голубцова Зинаида Федоровна (вид права - собственность)
Категория земель: земли населенных пунктов
Разрешённое использование: жилой дом индивидуальной жилой застройки
Цель установления публичного сервитута: Размещение линейного объекта системы газоснабжения и его неотъемлемых технологических частей

Учетный номер (обозначение) публичного сервитута: ПС

Площадь: 11 кв.м.

№ точки	Y, м	X, м
1	1 611 476.92	349 850.87
2	1 611 465.98	349 863.57
3	1 611 468.7	349 861.49
4	1 611 477.39	349 851.43

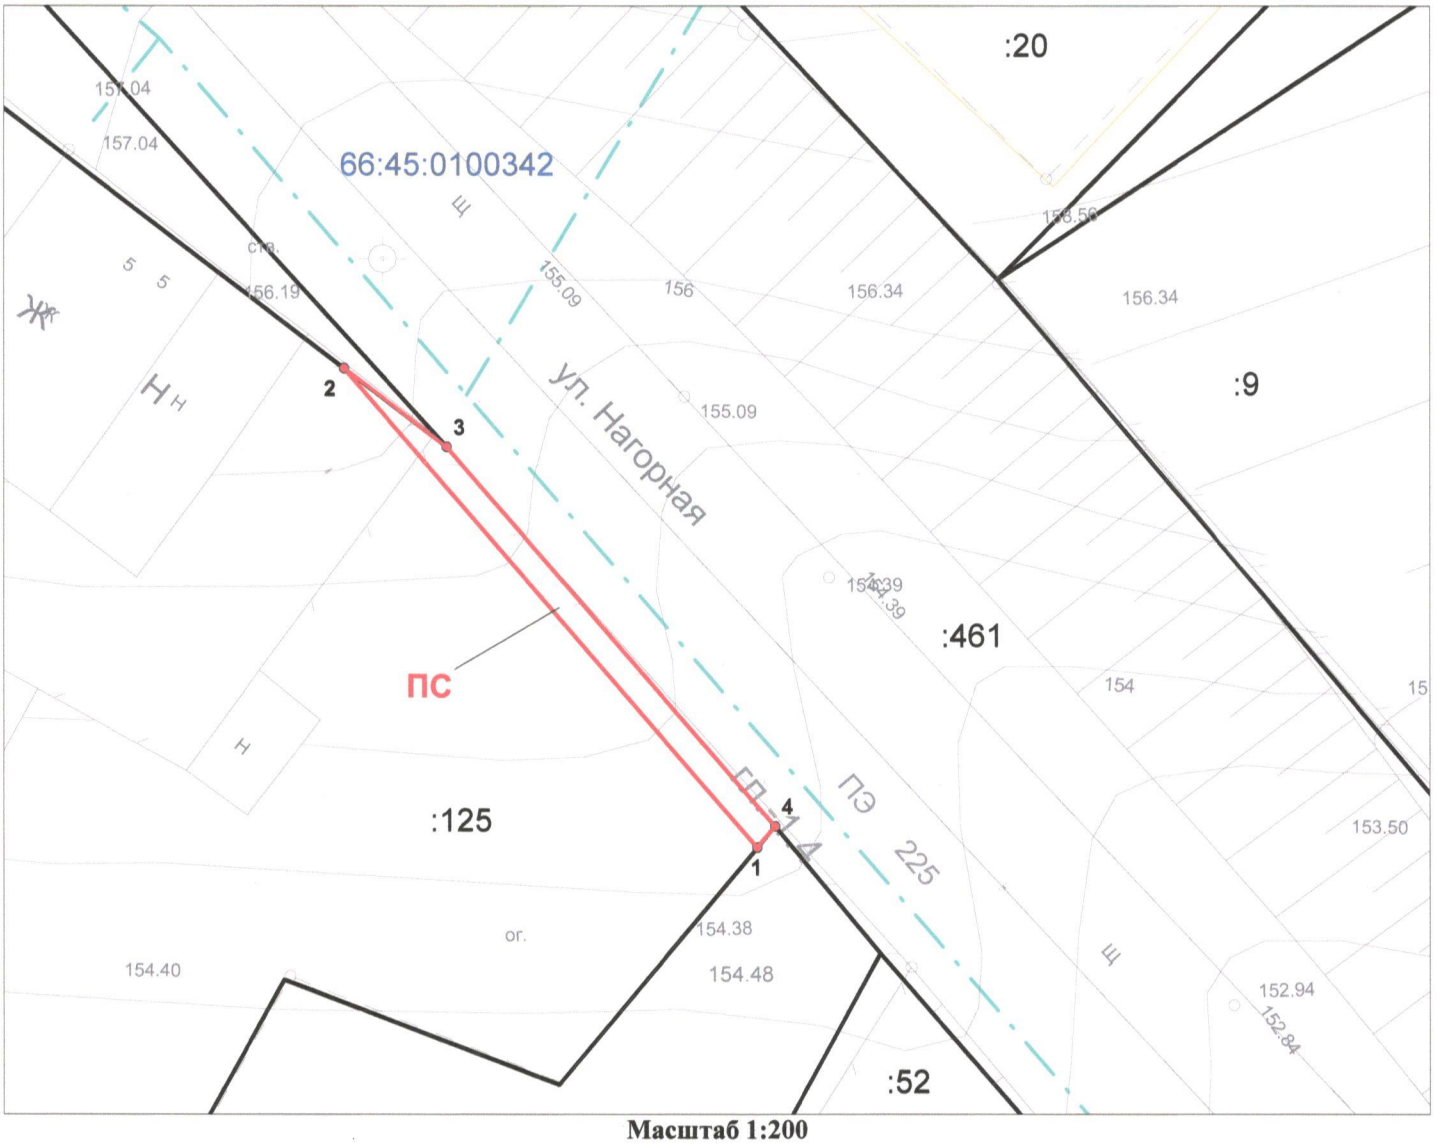

Масштаб 1:200

Условные обозначения:

	граница публичного сервитута		границы земельных участков по сведениям ЕГРН
ПС	обозначение публичного сервитута		граница ОКС по сведениям ЕГРН
:115	кадастровый номер земельного участка	66:45:0100342	кадастровый номер квартала
	проектируемый подземный газопровод	1	характерная точка публичного сервитута

Схема расположения публичного сервитута на кадастровом плане территории

Объект:Газоснабжение жилых индивидуальных домов в деревне Новый завод, город Каменск-Уральский
Местоположение: обл. Свердловская, г. Каменск-Уральский, ул. Нагорная, дом 3
Кадастровый номер земельного участка: 66:45:0100342:52
Правообладатель земельного участка: Ломова Наталья Сергеевна, Колов Александр Андреевич
(вид права - собственность)
Категория земель: земли населенных пунктов
Разрешённое использование: Эксплуатация частного домовладения
Цель установления публичного сервитута: Размещение линейного объекта системы газоснабжения и его неотъемлемых технологических частей

Учетный номер (обозначение) публичного сервитута: ПС

Площадь: 13 кв.м.

№ точки	Y, м	X, м
1	1 611 498.64	349 825.27
2	1 611 492.42	349 833.41
3	1 611 489.07	349 837
4	1 611 487.74	349 838.32

№ точки	Y, м	X, м
5	1 611 479.86	349 847.47
6	1 611 480.18	349 848.06
7	1 611 493.32	349 832.87

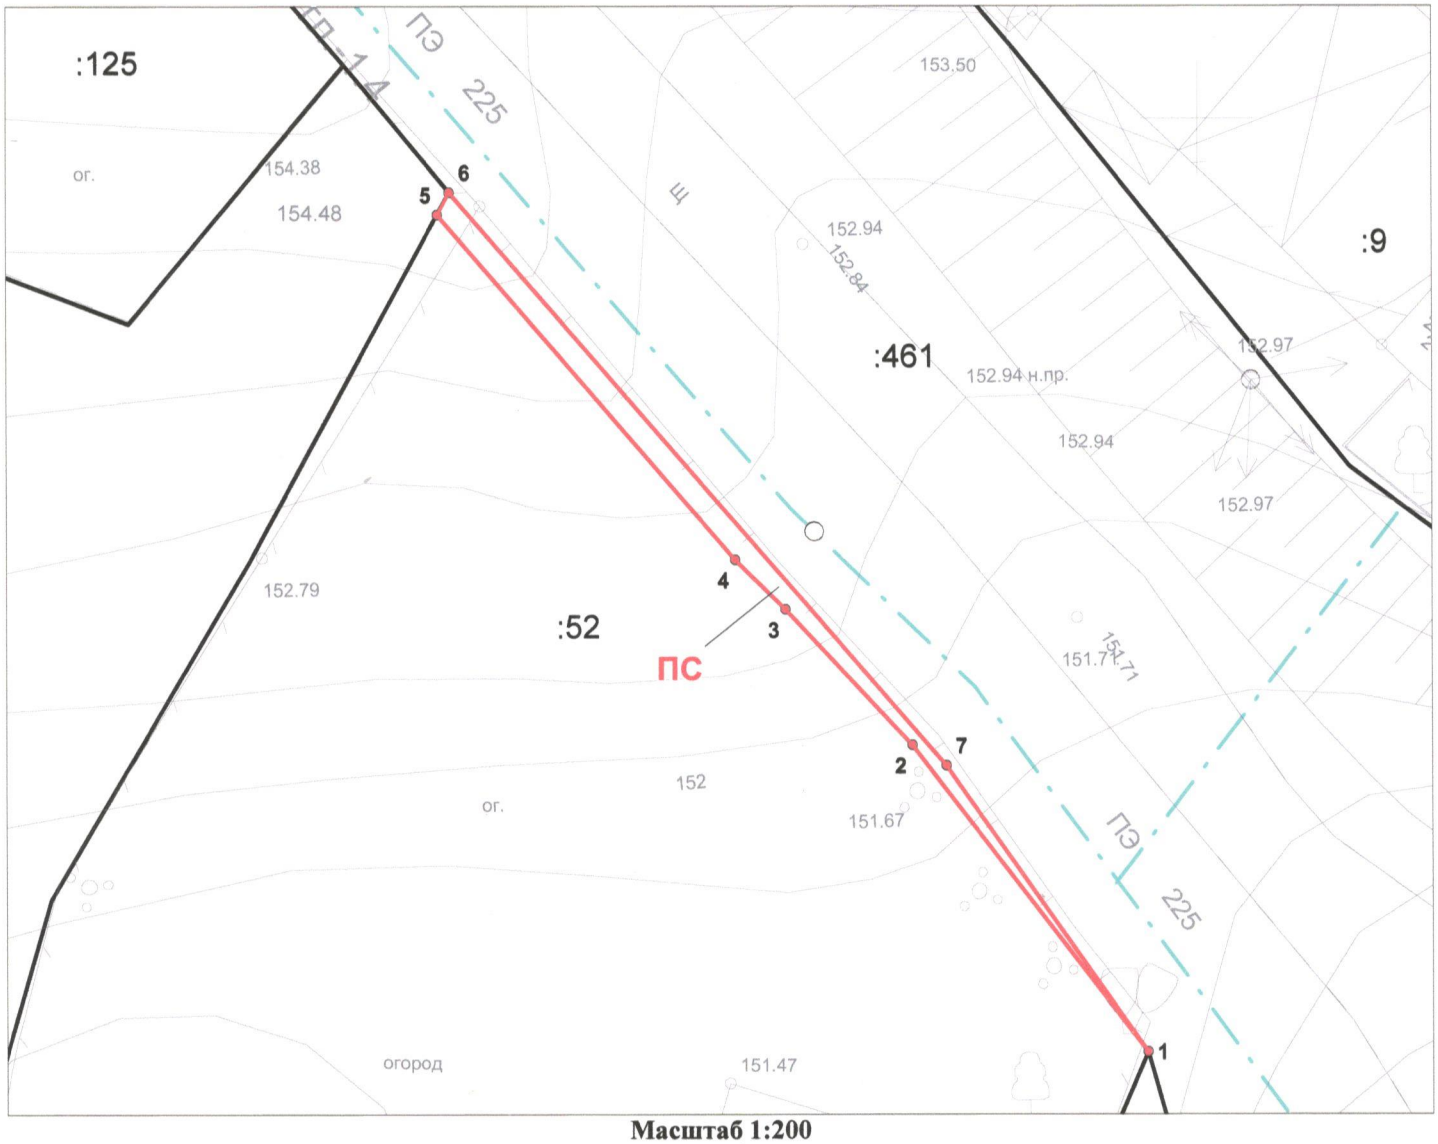

Масштаб 1:200

Условные обозначения:

	граница публичного сервитута		границы земельных участков по сведениям ЕГРН
ПС	обозначение публичного сервитута		граница ОКС по сведениям ЕГРН
:52	кадастровый номер земельного участка	66:45:0100342	кадастровый номер квартала
	проектируемый подземный газопровод	1	характерная точка публичного сервитута

Схема расположения публичного сервитута на кадастровом плане территории

Объект:Газоснабжение жилых индивидуальных домов в деревне Новый завод, город Каменск-Уральский
Местоположение: обл. Свердловская, г. Каменск-Уральский, ул. Береговая, дом 7
Кадастровый номер земельного участка: 66:45:0100342:86
Правообладатель земельного участка: Косяков Сергей Николаевич, Косяков Евгений Николаевич
(вид права - собственность)
Категория земель: земли населенных пунктов
Разрешённое использование: жилой дом индивидуальной жилой застройки
Цель установления публичного сервитута: Размещение линейного объекта системы газоснабжения и его неотъемлемых технологических частей

Учетный номер (обозначение) публичного сервитута: ПС

Площадь: 2 кв.м.

№ точки	Y, м	X, м
1	1 611 606.78	349 743.33
2	1 611 609.64	349 742.11
3	1 611 610.77	349 740.24

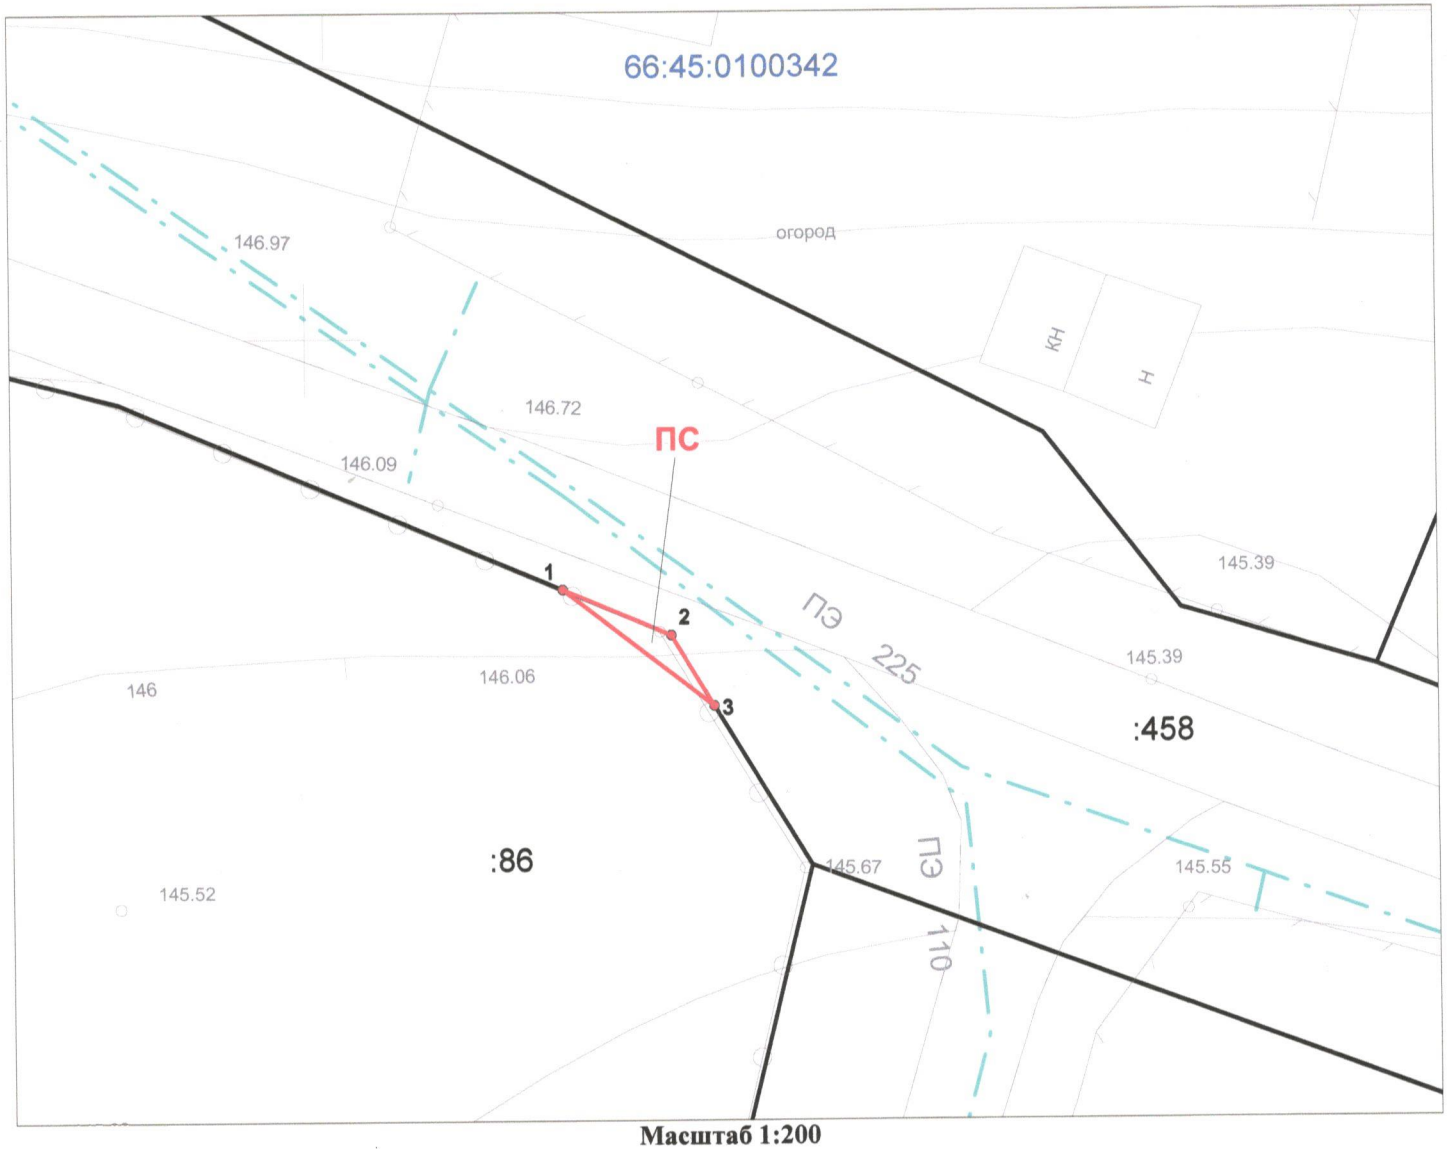

Масштаб 1:200

Условные обозначения:

	граница публичного сервитута		границы земельных участков по сведениям ЕГРН
ПС	обозначение публичного сервитута		граница ОКС по сведениям ЕГРН
:86	кадастровый номер земельного участка	66:45:0100342	кадастровый номер квартала
	проектируемый подземный газопровод	1	характерная точка публичного сервитута

Схема расположения публичного сервитута на кадастровом плане территории

Объект:Газоснабжение жилых индивидуальных домов в деревне Новый завод, город Каменск-Уральский
Местоположение: обл. Свердловская, г. Каменск-Уральский, д. Новый Завод, ул. Береговая, дом 15
Кадастровый номер земельного участка: 66:45:0100342:84
Правообладатель земельного участка: Лекарев Алексей Александрович (вид права - собственность)
Категория земель: земли населенных пунктов
Разрешённое использование: жилой дом индивидуальной жилой застройки
Цель установления публичного сервитута: Размещение линейного объекта системы газоснабжения и его неотъемлемых технологических частей

Учетный номер (обозначение) публичного сервитута: ПС

Площадь: 30 кв.м.

№ точки	Y, м	X, м
1	1 611 706.16	349 702.93
2	1 611 737.09	349 693.39
3	1 611 736.72	349 691.84
4	1 611 732.53	349 693.22
5	1 611 718.81	349 698.11

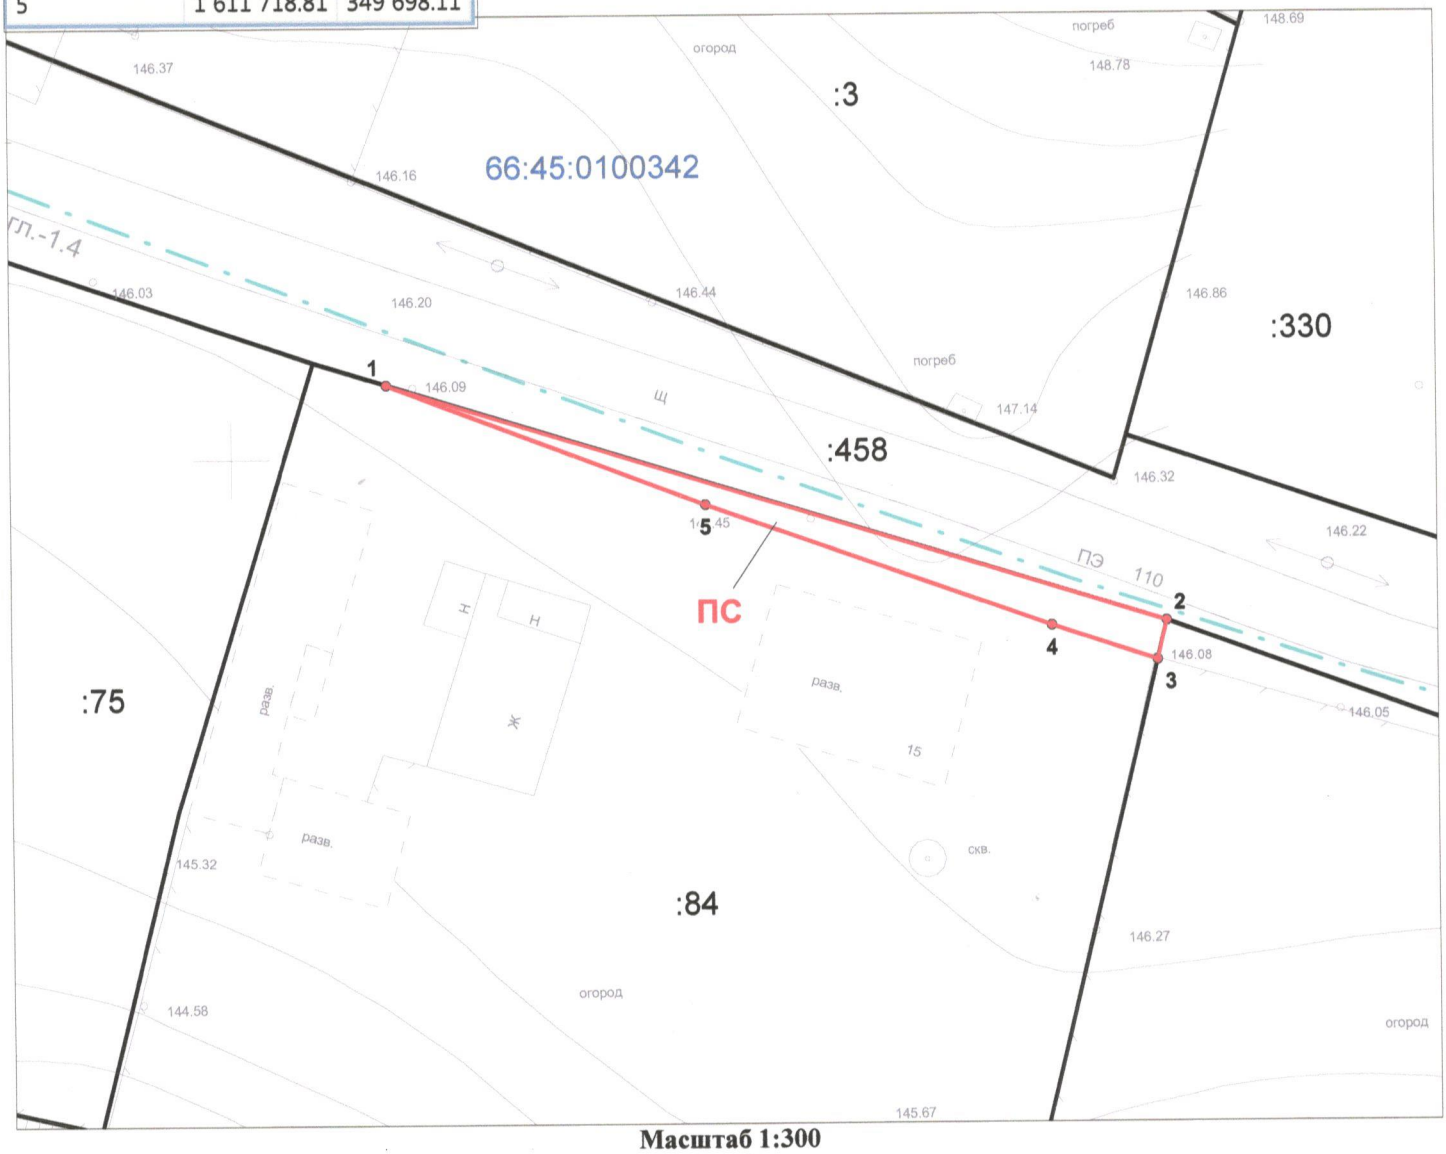

Масштаб 1:300

Условные обозначения:

	граница публичного сервитута		границы земельных участков по сведениям ЕГРН
ПС	обозначение публичного сервитута		граница ОКС по сведениям ЕГРН
:86	кадастровый номер земельного участка	66:45:0100342	кадастровый номер квартала
	проектируемый подземный газопровод	1	характерная точка публичного сервитута

Схема расположения публичного сервитута на кадастровом плане территории

Объект:Газоснабжение жилых индивидуальных домов в деревне Новый завод, город Каменск-Уральский
Местоположение: обл. Свердловская, г. Каменск-Уральский, д. Новый Завод, переулок Нагорный, дом №6
Кадастровый номер земельного участка: 66:45:0100342:485
Правообладатель земельного участка: Пушкарева Оксана Александровна, Усольцева Любовь Александровна (вид права - собственность)
Категория земель: земли населенных пунктов
Разрешённое использование: отдельно стоящие жилые дома усадебного типа с земельными участками
Цель установления публичного сервитута: Размещение линейного объекта системы газоснабжения и его неотъемлемых технологических частей

Учетный номер (обозначение) публичного сервитута: ПС

Площадь: 1 кв.м.

№ точки	Y, м	X, м
1	1 611 383.12	349 880.07
2	1 611 385.69	349 880.47
3	1 611 386.79	349 880.43

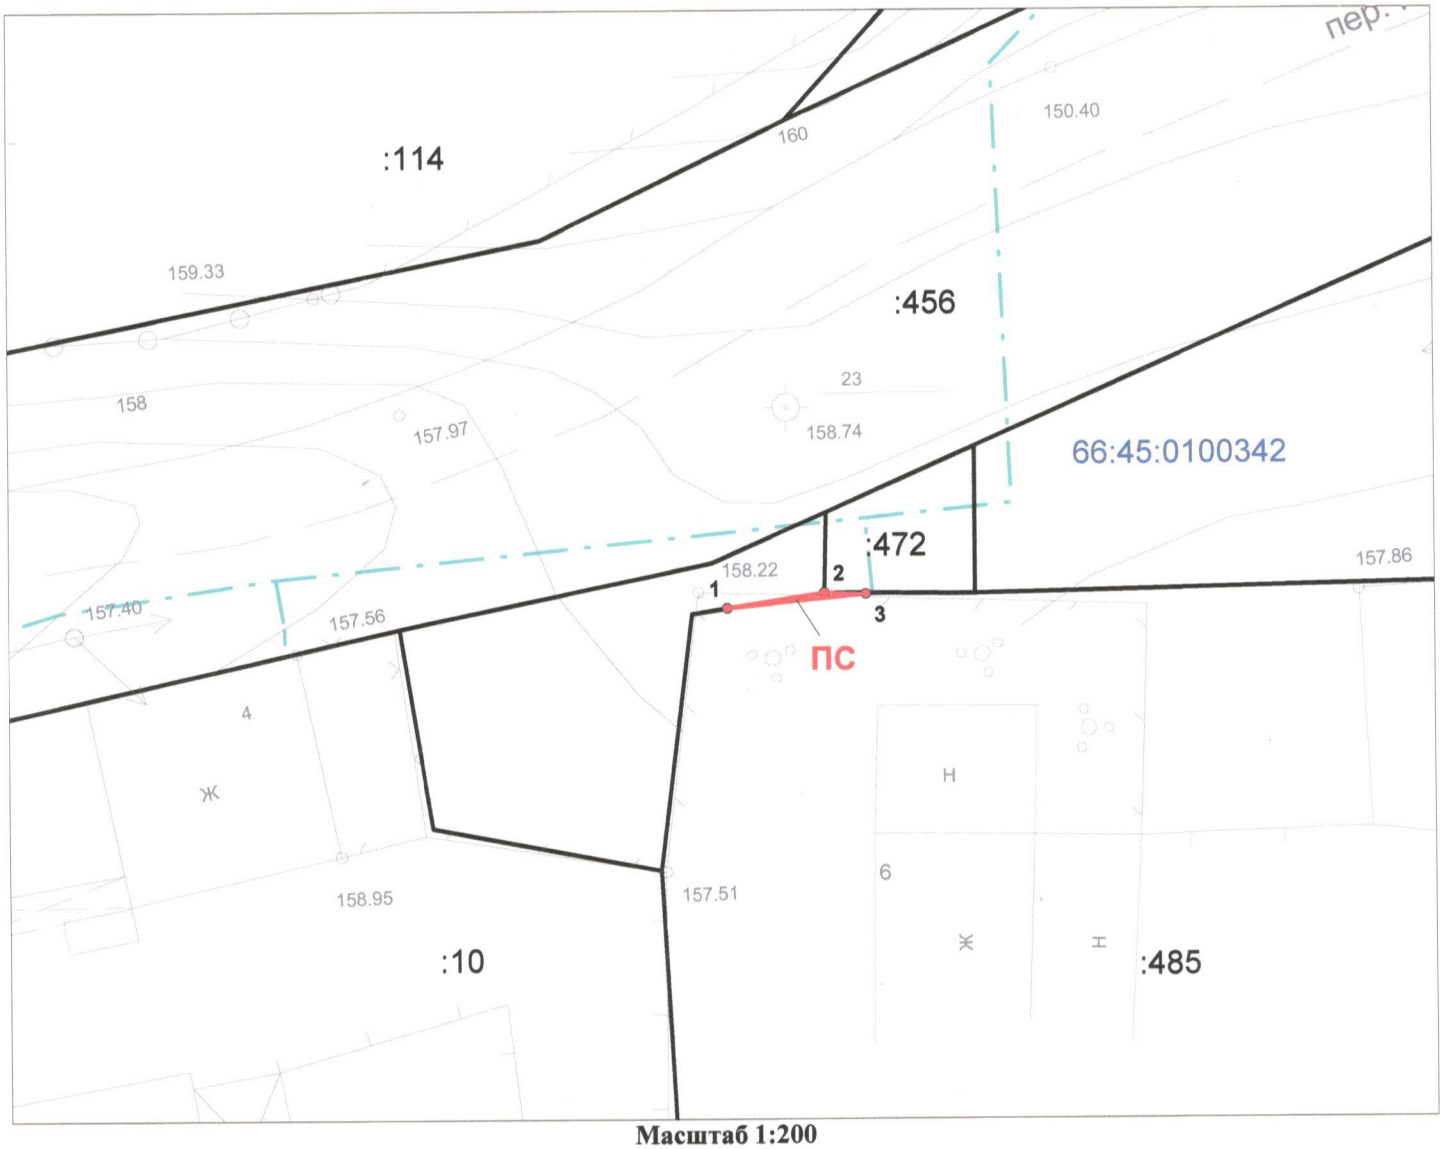

Масштаб 1:200

Условные обозначения:

	граница публичного сервитута		границы земельных участков по сведениям ЕГРН
ПС	обозначение публичного сервитута		граница ОКС по сведениям ЕГРН
:485	кадастровый номер земельного участка	66:45:0100342	кадастровый номер квартала
	проектируемый подземный газопровод	1	характерная точка публичного сервитута