

С

Экспликация зданий и сооружений

Номер на плане	Наименование	Примечание	Этажность
1	Детское дошкольное учреждение	существующее	3
2	Центр бокса	на этапе строит.	3
3	Центр культурного развития	проектируемый	2
4	Многоквартирный жилой дом	проектируемый	10
5	Многоквартирный жилой дом	существующий	10
6	Трансформаторная подстанция	проектируемая	1

Условные обозначения:

- граница проектируемой территории
- существующие красные линии
- линии регулирования застройки
- место допустимого размещения объектов капитального строительства
- границы формируемых земельных участков
- границы сохраняемых земельных участков

Здания и сооружения


- существующие объекты капитального строительства
- проектируемые объекты капитального строительства
- капитальный объект на этапе строительства

Границы зон планируемого размещения объектов капитального строительства

- земельные участки (территории) общего пользования
- Жилые зоны**
- Ж-1 - зона индивидуальной жилой застройки
  - Ж-5 - зона смешанной застройки среднеэтажных и многоэтажных многоквартирных жилых домов
- Зоны общественно-деловые**
- ОДК - зона культурно-развлекательных комплексов

Примечания

- 1 Система координат - местная.
- 2 Система высот - Балтийская.

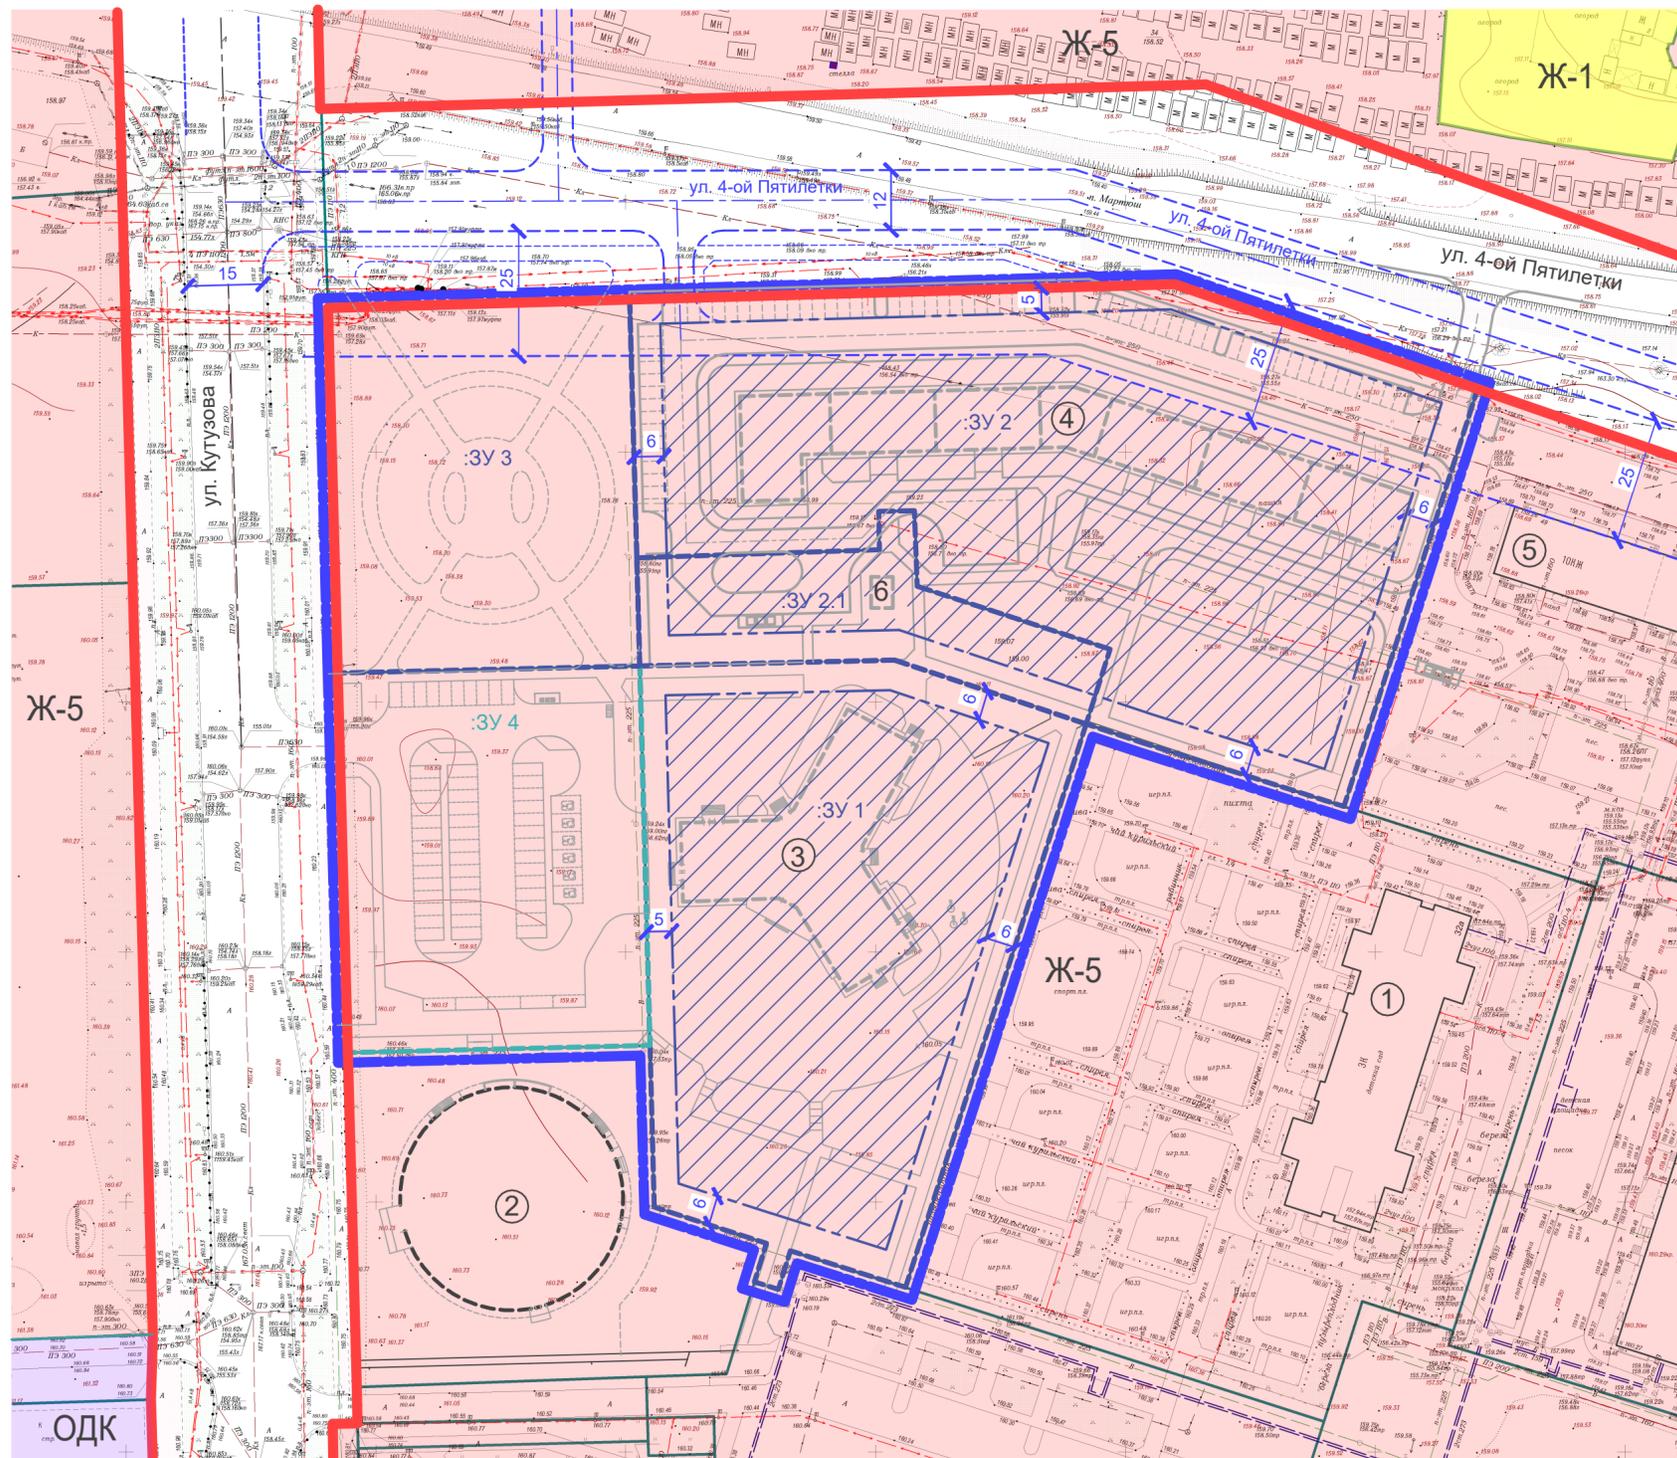

					01/2021-ППТ.01				
					Проект внесения изменений в проект планировки и проект межевания территории градостроительного комплекса № 2 (частично) микрорайона I жилого района "Южный"				
Изм.	Кол.уч.	Лист	Индок.	Подпись	Дата	Муниципальное казенное учреждение "Управление Капитального Строительства" города Каменск-Уральского	Стадия	Лист	Листов
					12.2021		ПП	1	2
					Н.контр.		Чертеж планировки территории. М 1:1000 МКУ "УКС" г. Каменск-Уральский 2021г.		

Инв. N подл. Подпись и дата Взам.инв. N