


С

Чертеж красных линий. М 1:1000

Приложение 1
к приказу ОМС "Комитет по архитектуре и градостроительству Каменск-Уральского городского округа"
от03.07.2026.....№.....187...

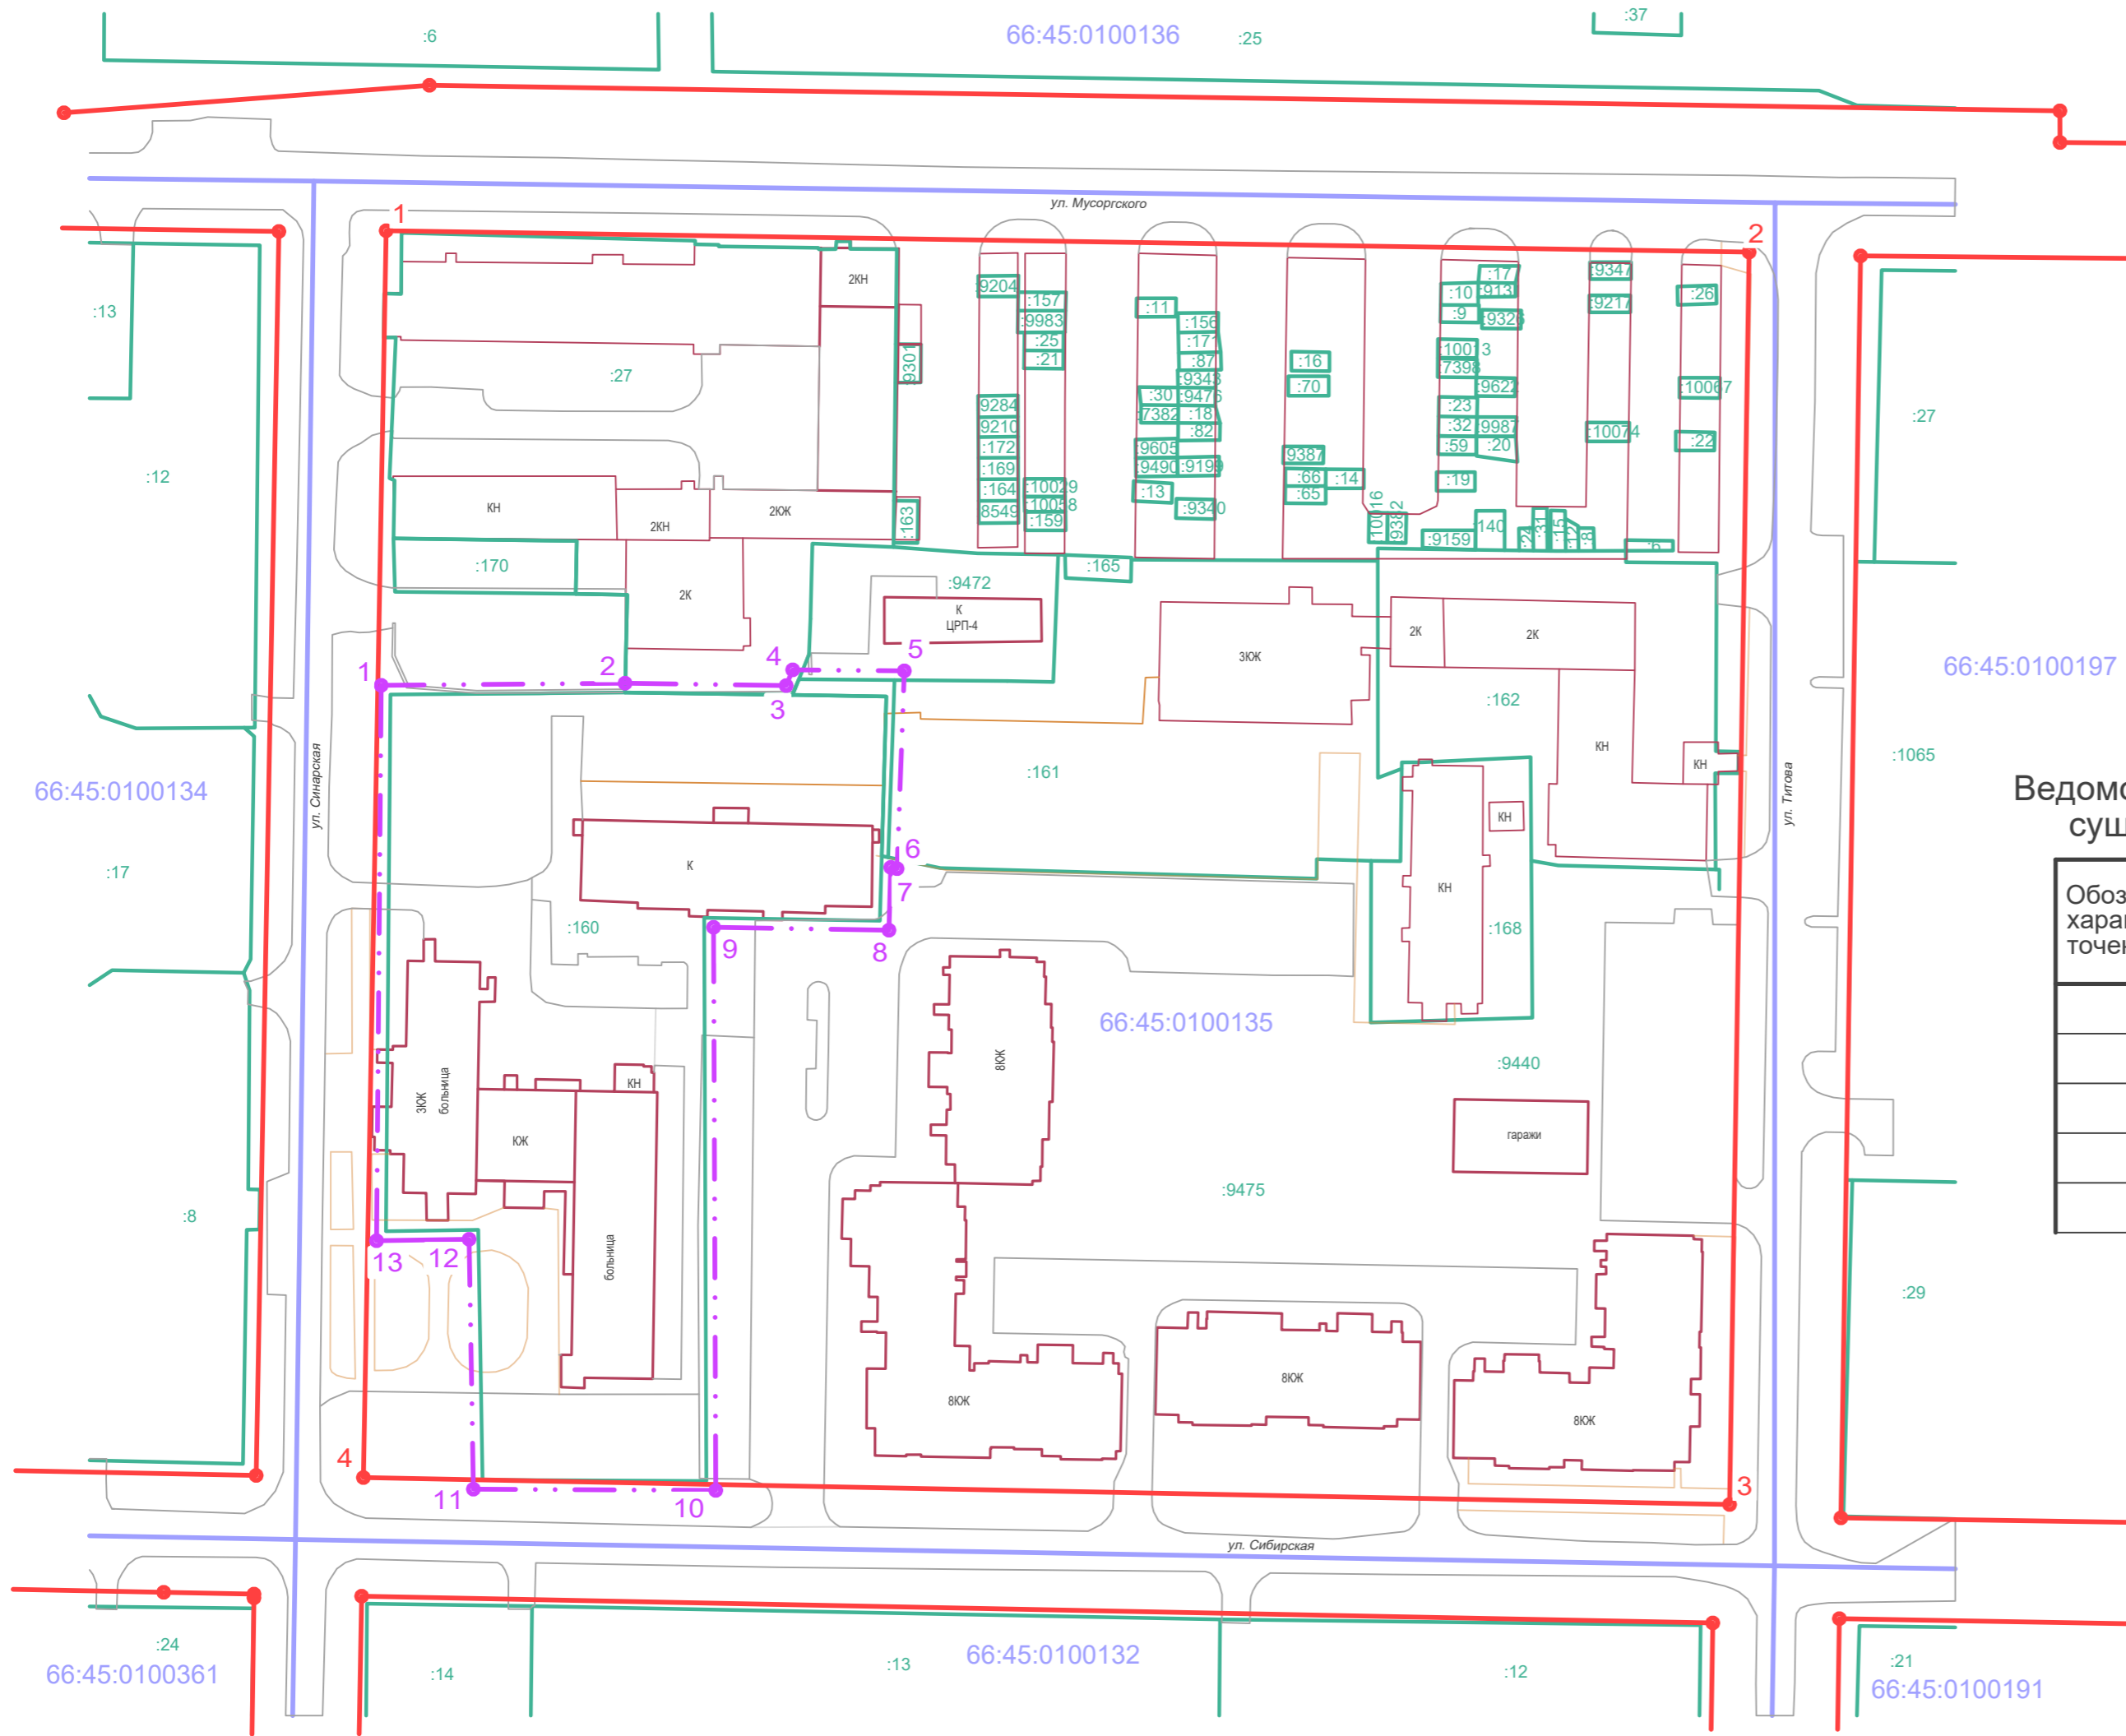

Ведомость координат характерных точек границ территории внесения изменения

| Обозначение характерных точек границ | Координаты, м | |
|--------------------------------------|---------------|------------|
| | X | Y |
| 1 | 345676.40 | 1615596.89 |
| 2 | 345676.74 | 1615636.10 |
| 3 | 345676.36 | 1615662.01 |
| 4 | 345678.89 | 1615663.06 |
| 5 | 345678.73 | 1615681.01 |
| 6 | 345646.91 | 1615679.84 |
| 7 | 345647.11 | 1615678.83 |
| 8 | 345637.01 | 1615678.54 |
| 9 | 345637.48 | 1615650.34 |
| 10 | 345546.89 | 1615650.69 |
| 11 | 345547.09 | 1615611.72 |
| 12 | 345587.29 | 1615611.03 |
| 13 | 345587.06 | 1615596.15 |
| 1 | 345676.40 | 1615596.89 |

Ведомость координат поворотных точек существующих красных линий

| Обозначение характерных точек границ | Координаты, м | |
|--------------------------------------|---------------|------------|
| | X | Y |
| 1 | 345749.53 | 1615597.69 |
| 2 | 345746.09 | 1615816.85 |
| 3 | 345544.62 | 1615813.71 |
| 4 | 345548.96 | 1615594.03 |
| 1 | 345749.53 | 1615597.69 |

Условные обозначения

- граница проектирования
- граница кадастровых кварталов
- граница земельного участка по сведениям ЕГРН
- существующие красные линии

Примечания

- 1 Система координат - местная.
- 2 Система высот - Балтийская.

Согласовано
 Инв. N подл. Подпись и дата
 Взам. инв. N