


С

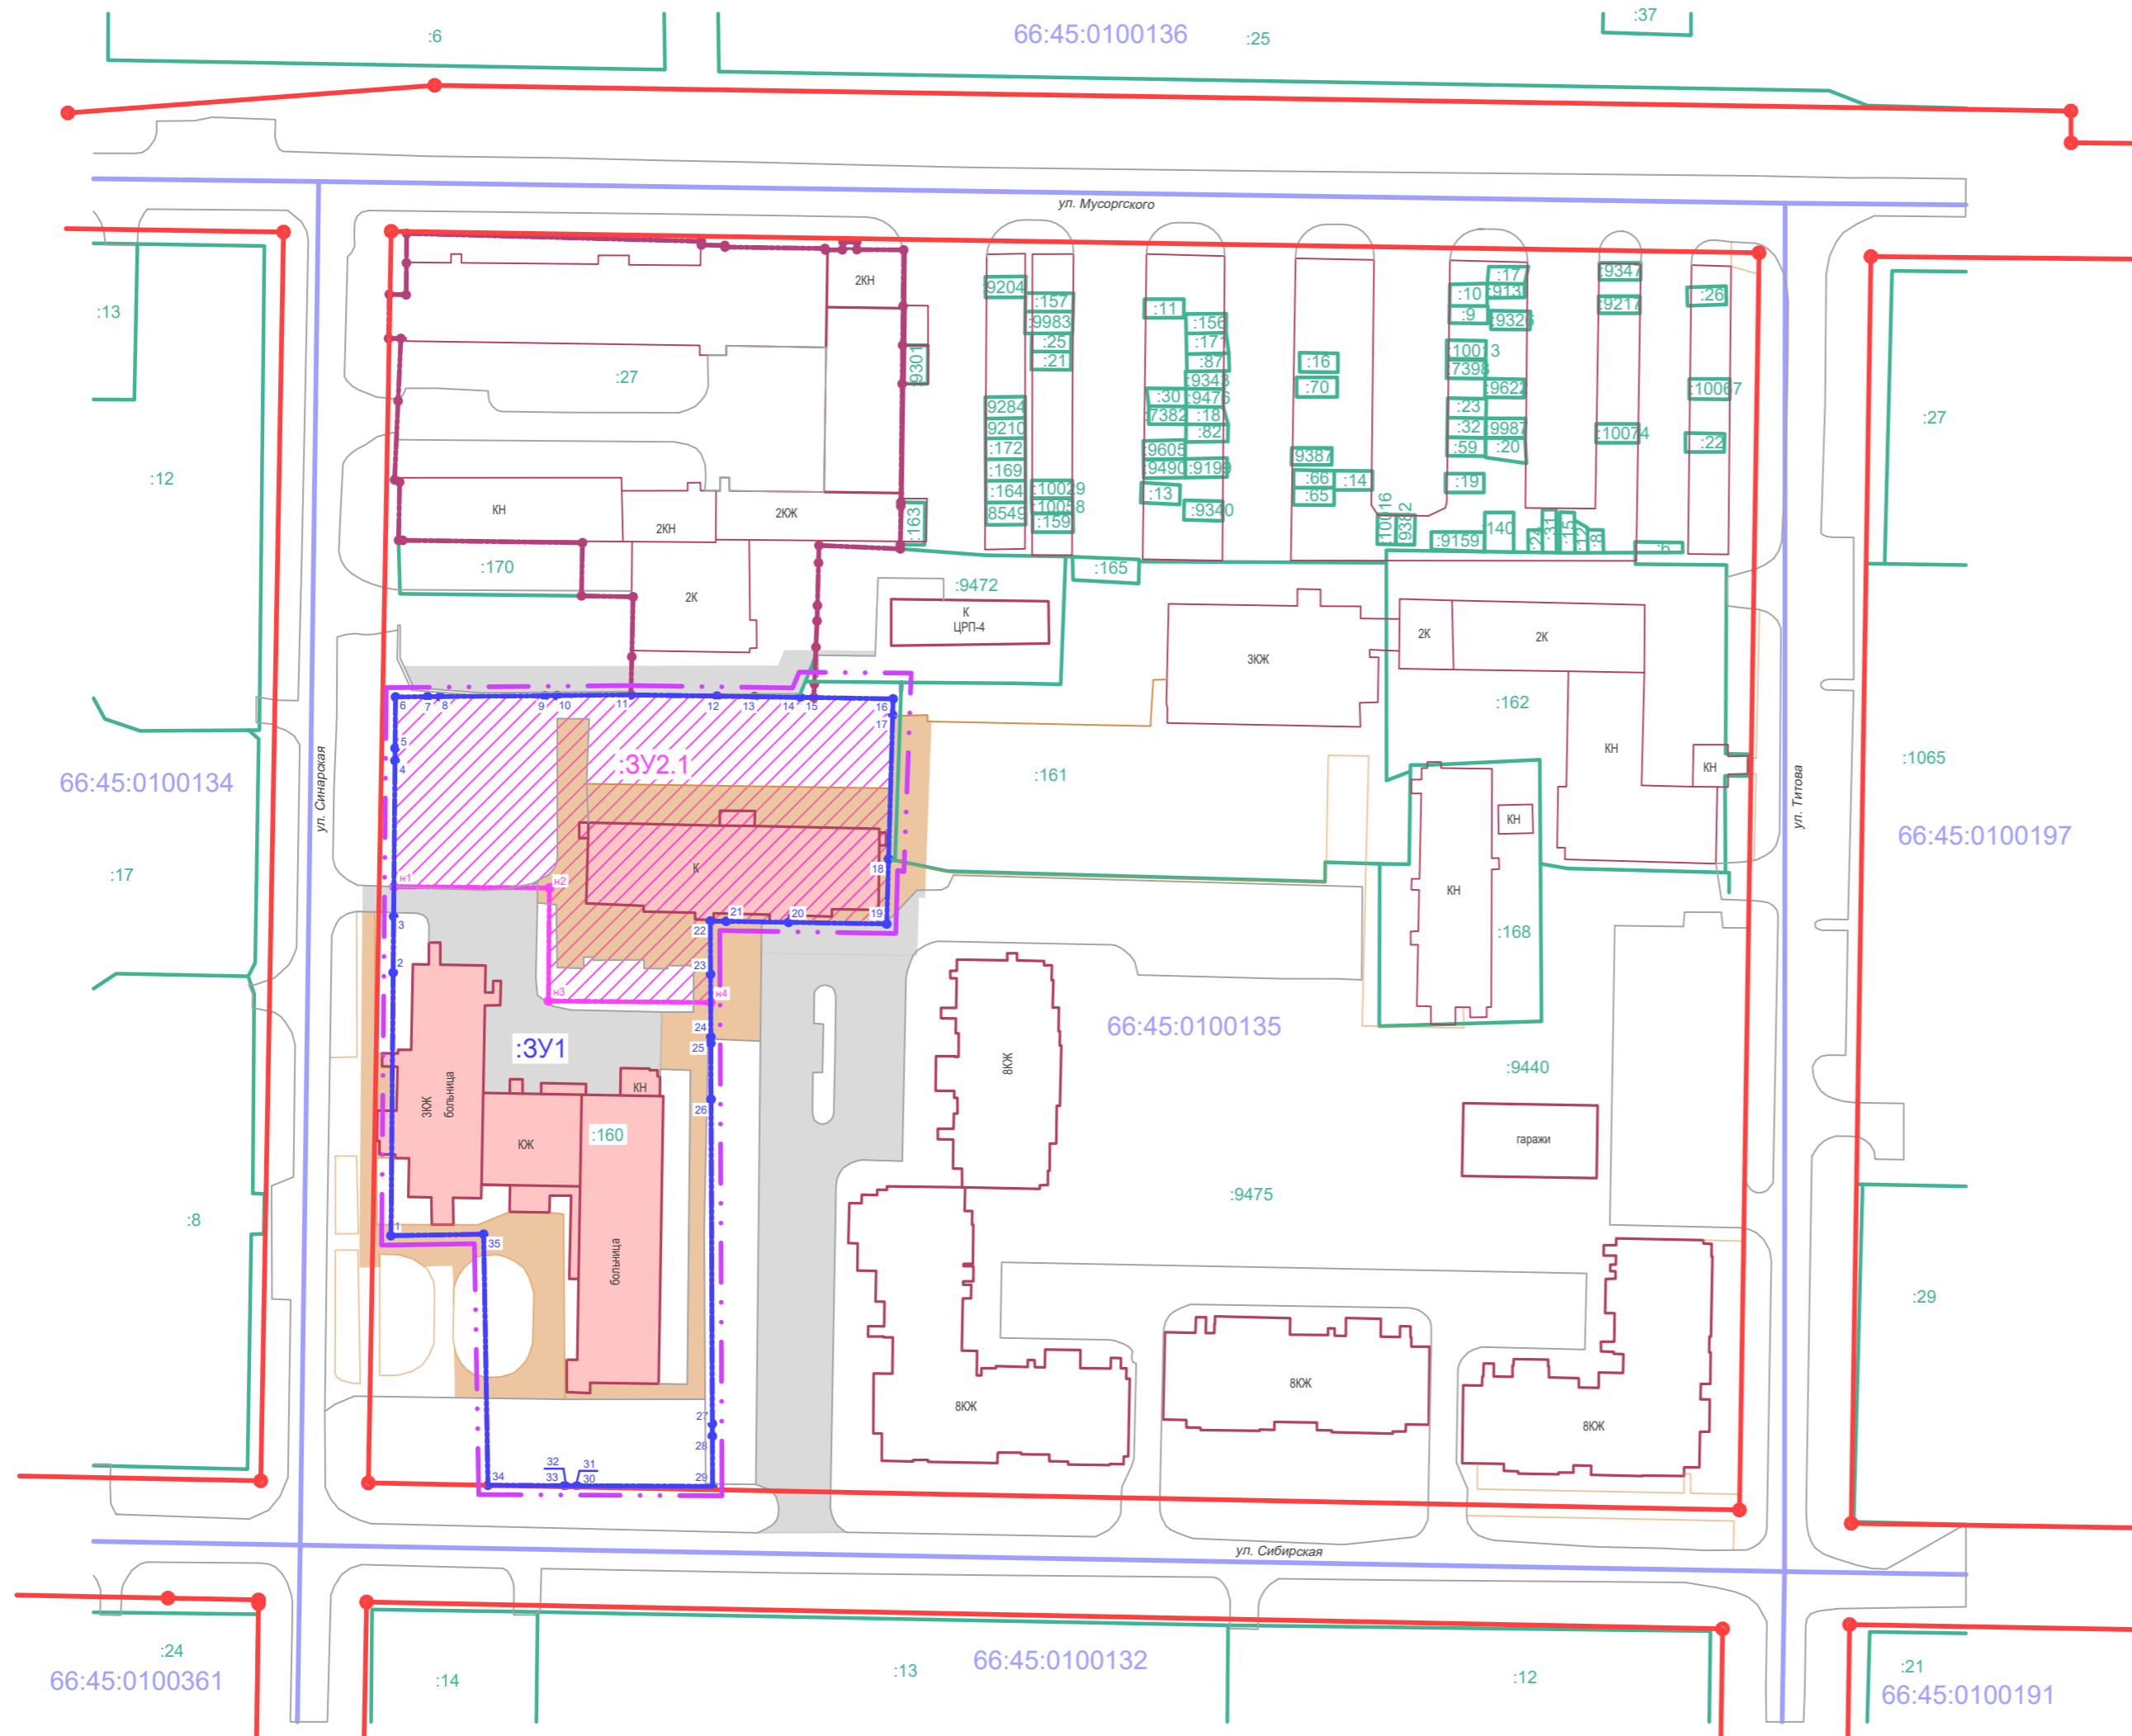

Чертеж межевания территории (1 этап). М 1:1000

Приложение 2
к приказу ОМС "Комитет по архитектуре и градостроительству Каменск-Уральского городского округа"
от03.07.2026.....№....187....



Образуемые (формируемые) участки

Обозначение образуемого участка	Площадь, кв.м.	Разрешенное использование (в соответствии с ПЗЗ (код ВРИ/ по документу))	Территориальная зона	Адрес (местоположение)
1	2	3	4	5
:3У1	3825	Для размещения объектов здравоохранения	Зона лечебно-оздоровительных комплексов	Свердловская обл., г. Каменск-Уральский
:3У2.1	3065	Для размещения объектов здравоохранения	Зона лечебно-оздоровительных комплексов	Свердловская обл., г. Каменск-Уральский

Условные обозначения

- граница проектирования
- 66:45:0100135 - граница кадастровых кварталов
- :29 - граница земельного участка по сведениям ЕГРН
- существующие красные линии
- :3У1 - преобразуемый земельный участок
- :3У2.1 - формируемый земельный участок
- граница земельного участка по утвержденному ППТ №109-2018-ППТ.ПМ
- вск - существующие объекты капитального строительства
- улицы и дороги
- тротуары

Примечания

- 1 Система координат - местная.
- 2 Система высот - Балтийская.

Согласовано
 Инв. N подл. Подпись и дата
 Взам. инв. N