


С

Чертеж межевания территории (2 этап). М 1:1000

Приложение 3
к приказу ОМС "Комитет по архитектуре и градостроительству Каменск-Уральского городского округа"
от03.07.2026.....№.....187.

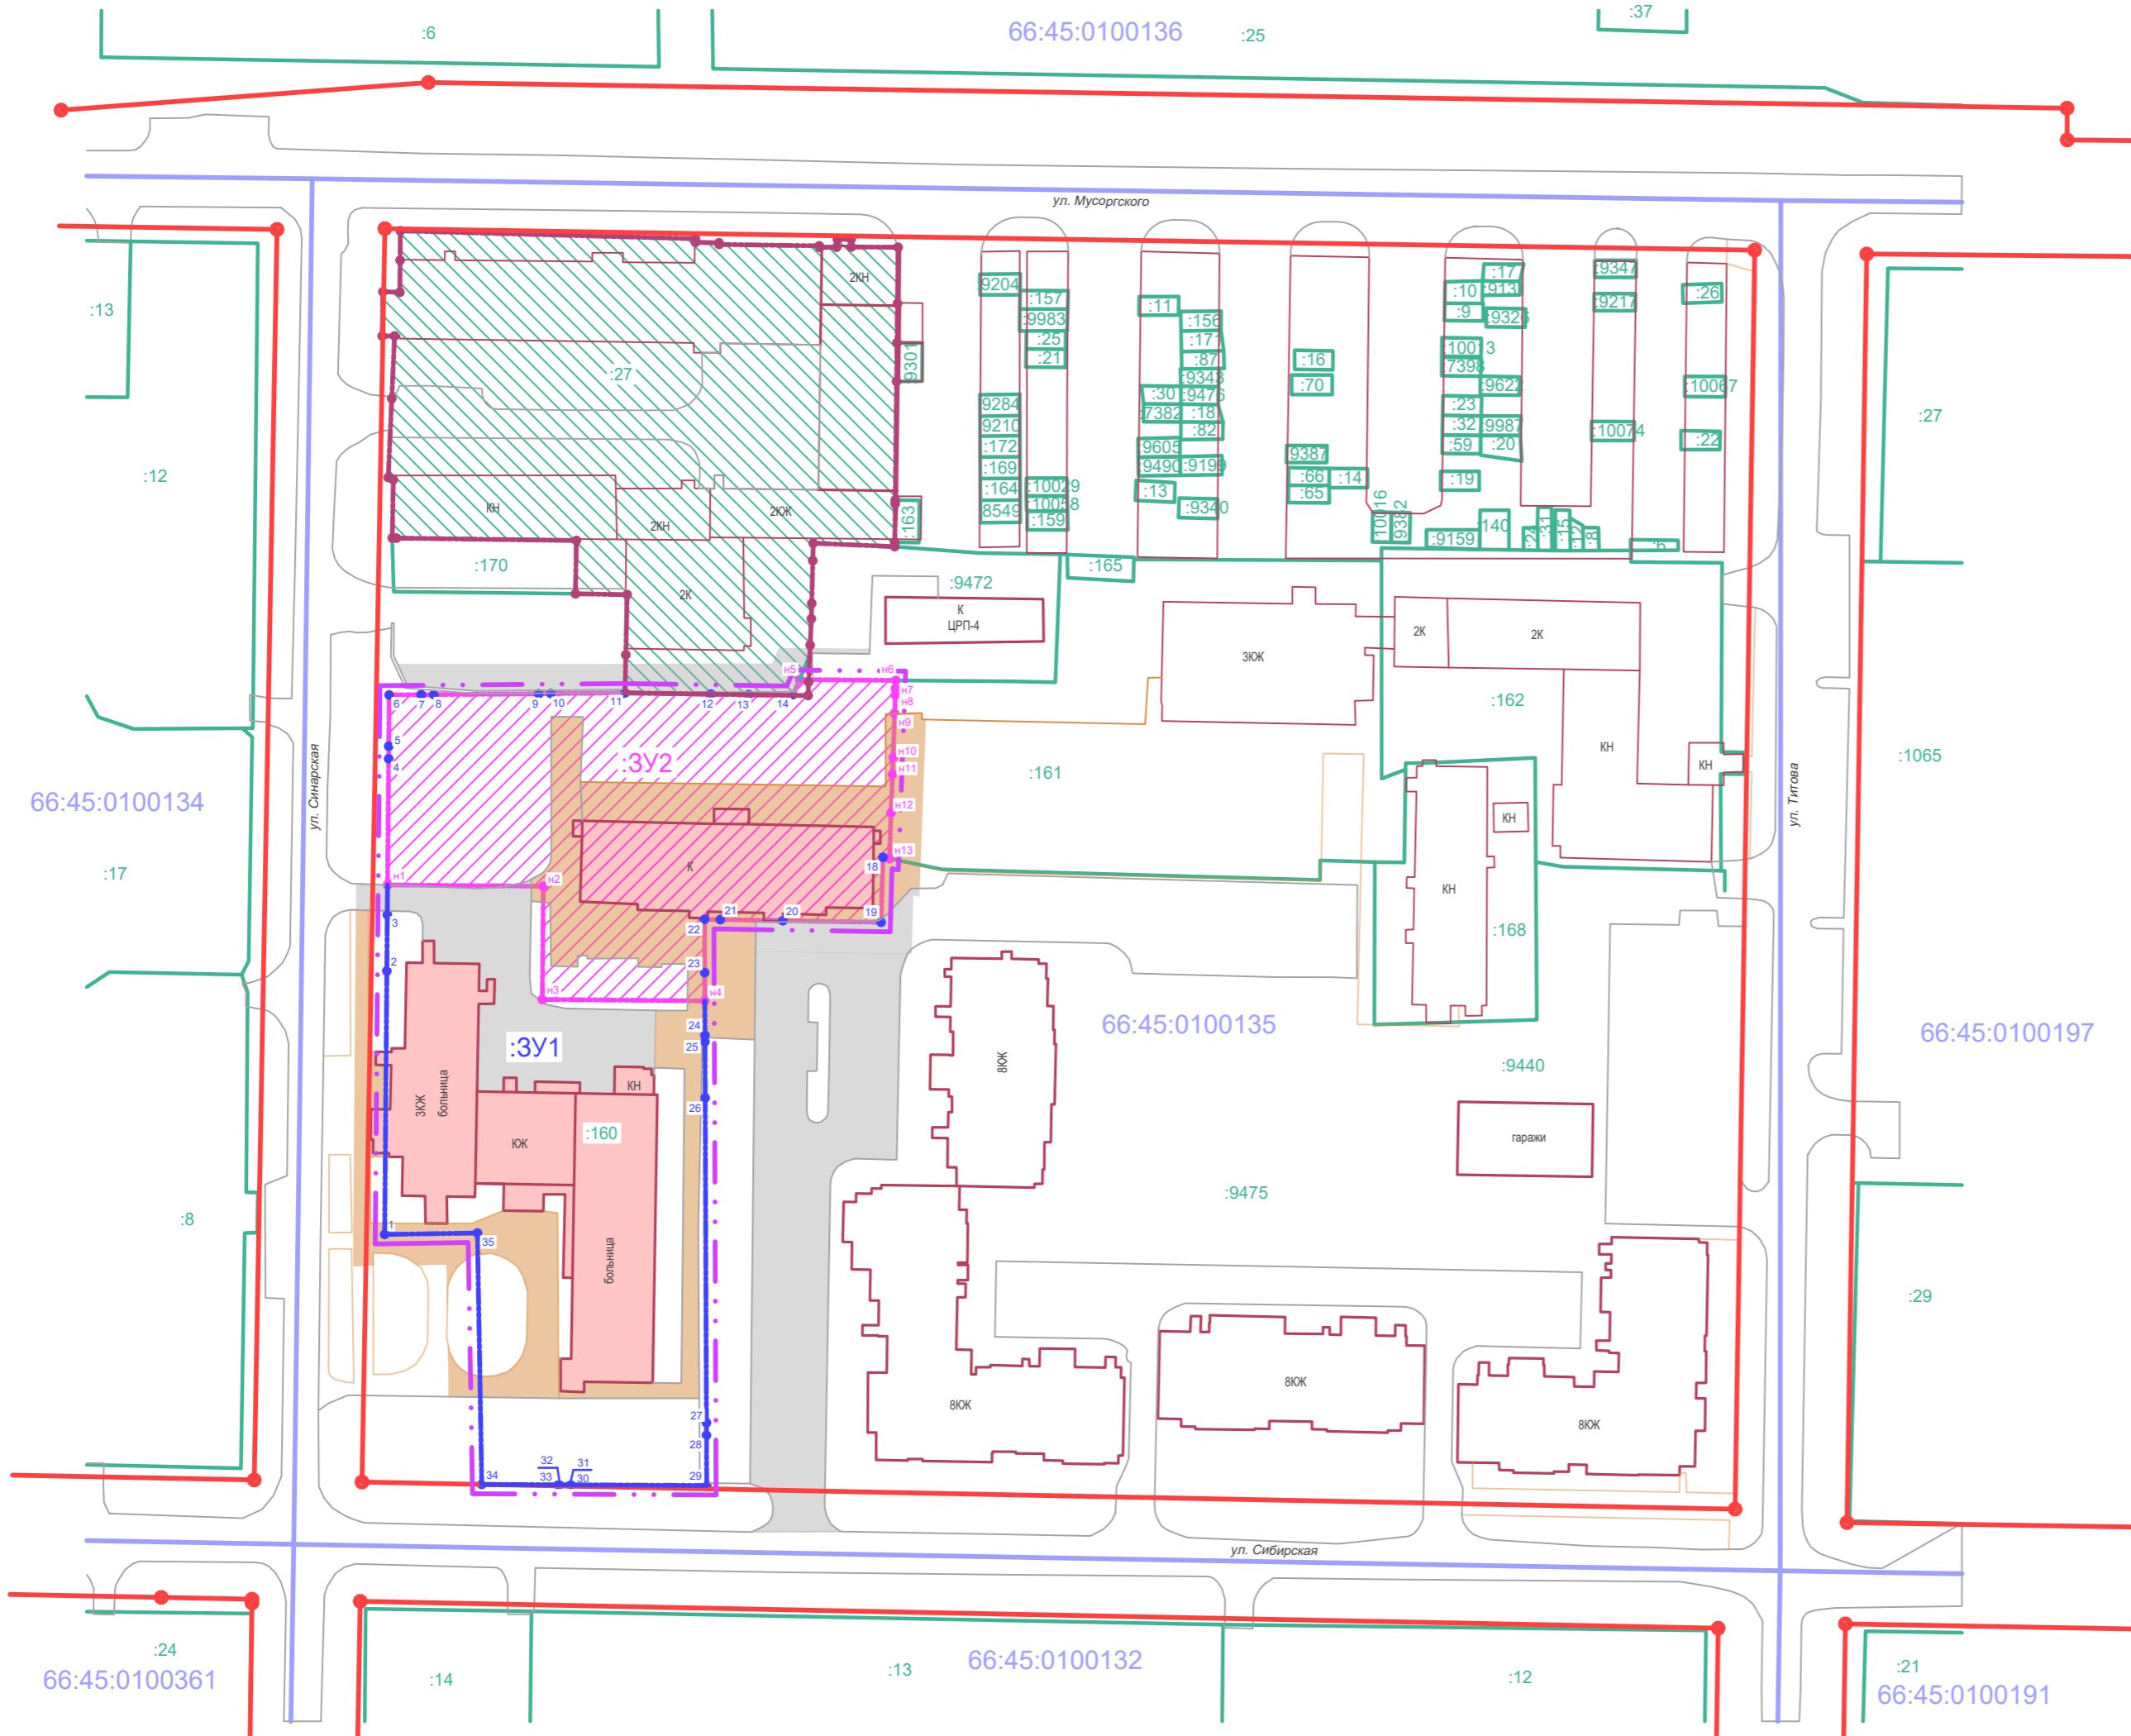

Образуемые (формируемые) участки

Обозначение образуемого участка	Площадь, кв.м.	Разрешенное использование (в соответствии с ПЗЗ (код ВРИ/ по документу))	Территориальная зона	Адрес (местоположение)
1	2	3	4	5
:3Y1	3825	Для размещения объектов здравоохранения	Зона лечебно-оздоровительных комплексов	Свердловская обл., г. Каменск-Уральский
:3Y2	3135	Для размещения объектов здравоохранения	Зона лечебно-оздоровительных комплексов	Свердловская обл., г. Каменск-Уральский

Условные обозначения

- граница проектирования
- граница кадастровых кварталов
- граница земельного участка по сведениям ЕГРН
- существующие красные линии
- преобразуемый земельный участок
- формируемый земельный участок
- образуемый земельный участок в измененных границах
- граница земельного участка по утвержденному ППТ №109-2018-ППТ.ПМ
- существующий земельный участок с к.н. 66:45:0100135:27
- существующие объекты капитального строительства
- улицы и дороги
- тротуары

Примечания

- 1 Система координат - местная.
- 2 Система высот - Балтийская.

Согласовано
 Инв. N подл. Подпись и дата
 Взам.инв. N