


Чертеж красных линий. М 1:500

Приложение 1
к приказу ОМС "Комитет по архитектуре и градостроительству Каменск-Уральского городского округа"
от03.07.2026№....186..

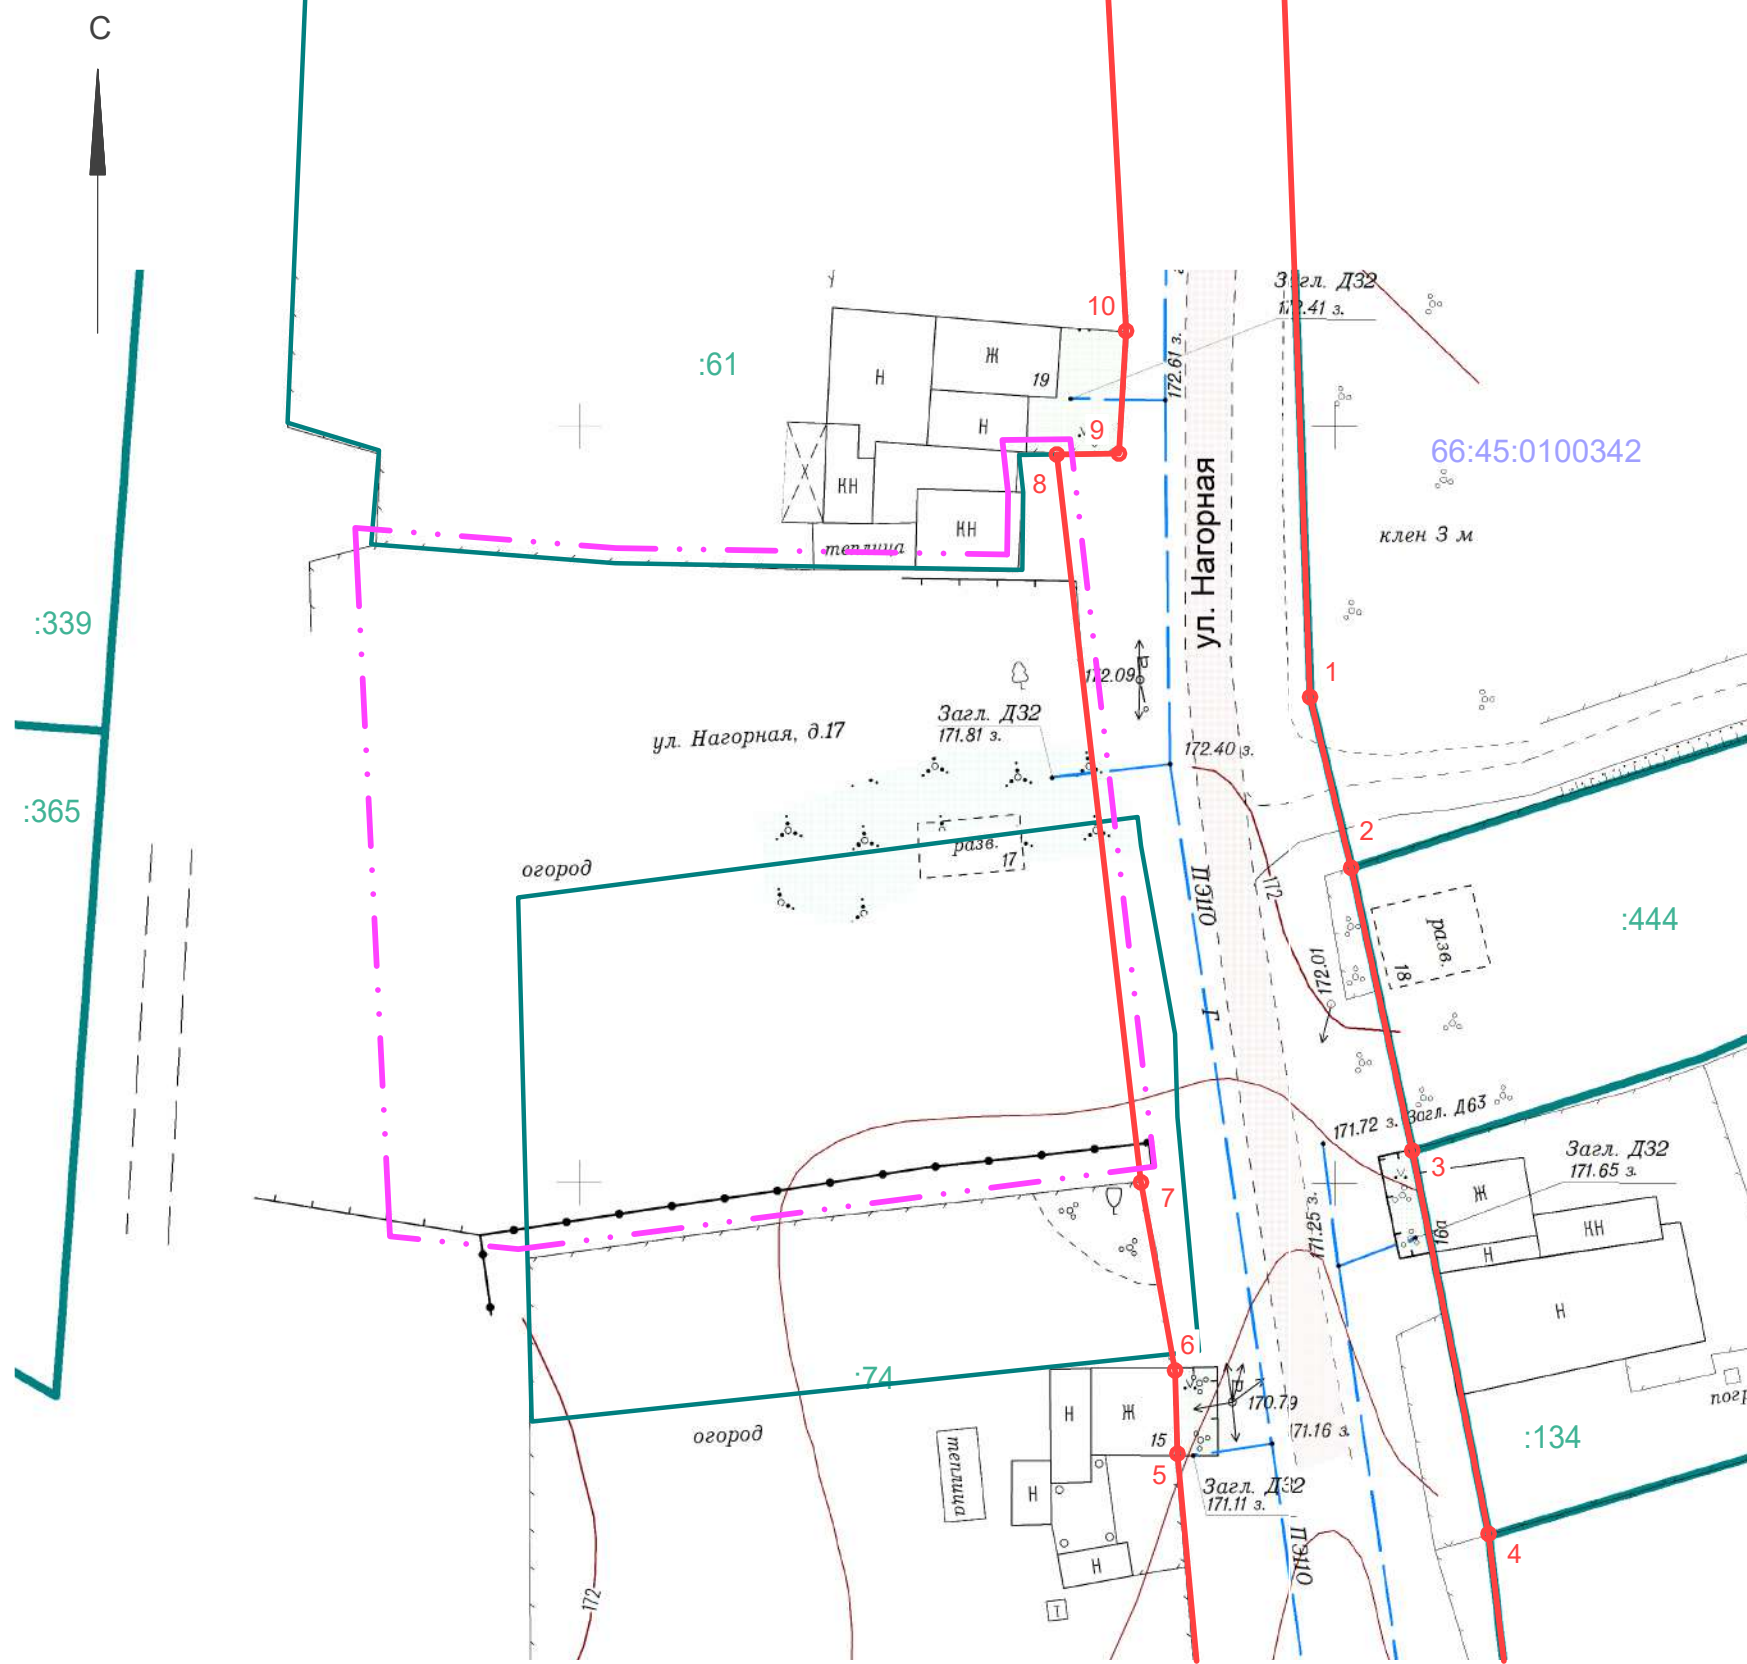

Ведомость координат поворотных точек существующих красных линий

Обозначение характерных точек границ	Координаты, м	
	X	Y
1	350132.10	1611398.40
2	350120.81	1611401.12
3	350102.11	1611405.16
4	350076.71	1611410.22
5	350082.07	1611389.63
6	350087.57	1611389.47
7	350100.01	1611387.22
8	350148.14	1611381.65
9	350148.20	1611385.76
10	350156.31	1611386.23

Условные обозначения

- граница внесения изменения
- 66:45:0100342 - кадастровый квартал
- существующие красные линии
- :61 - граница существующих земельных участков по сведениям ЕГРН

Примечания

- 1 Система координат - местная.
- 2 Система высот - Балтийская.

Согласовано

Взам.инв.Н

Подпись и дата

Инв.Н подл.