


Чертеж межевания территории (:ЗУ1). М 1:500

Приложение 2
к приказу ОМС "Комитет по архитектуре и градостроительству Каменск-Уральского городского округа"
от03.07.2026.....№.....186..

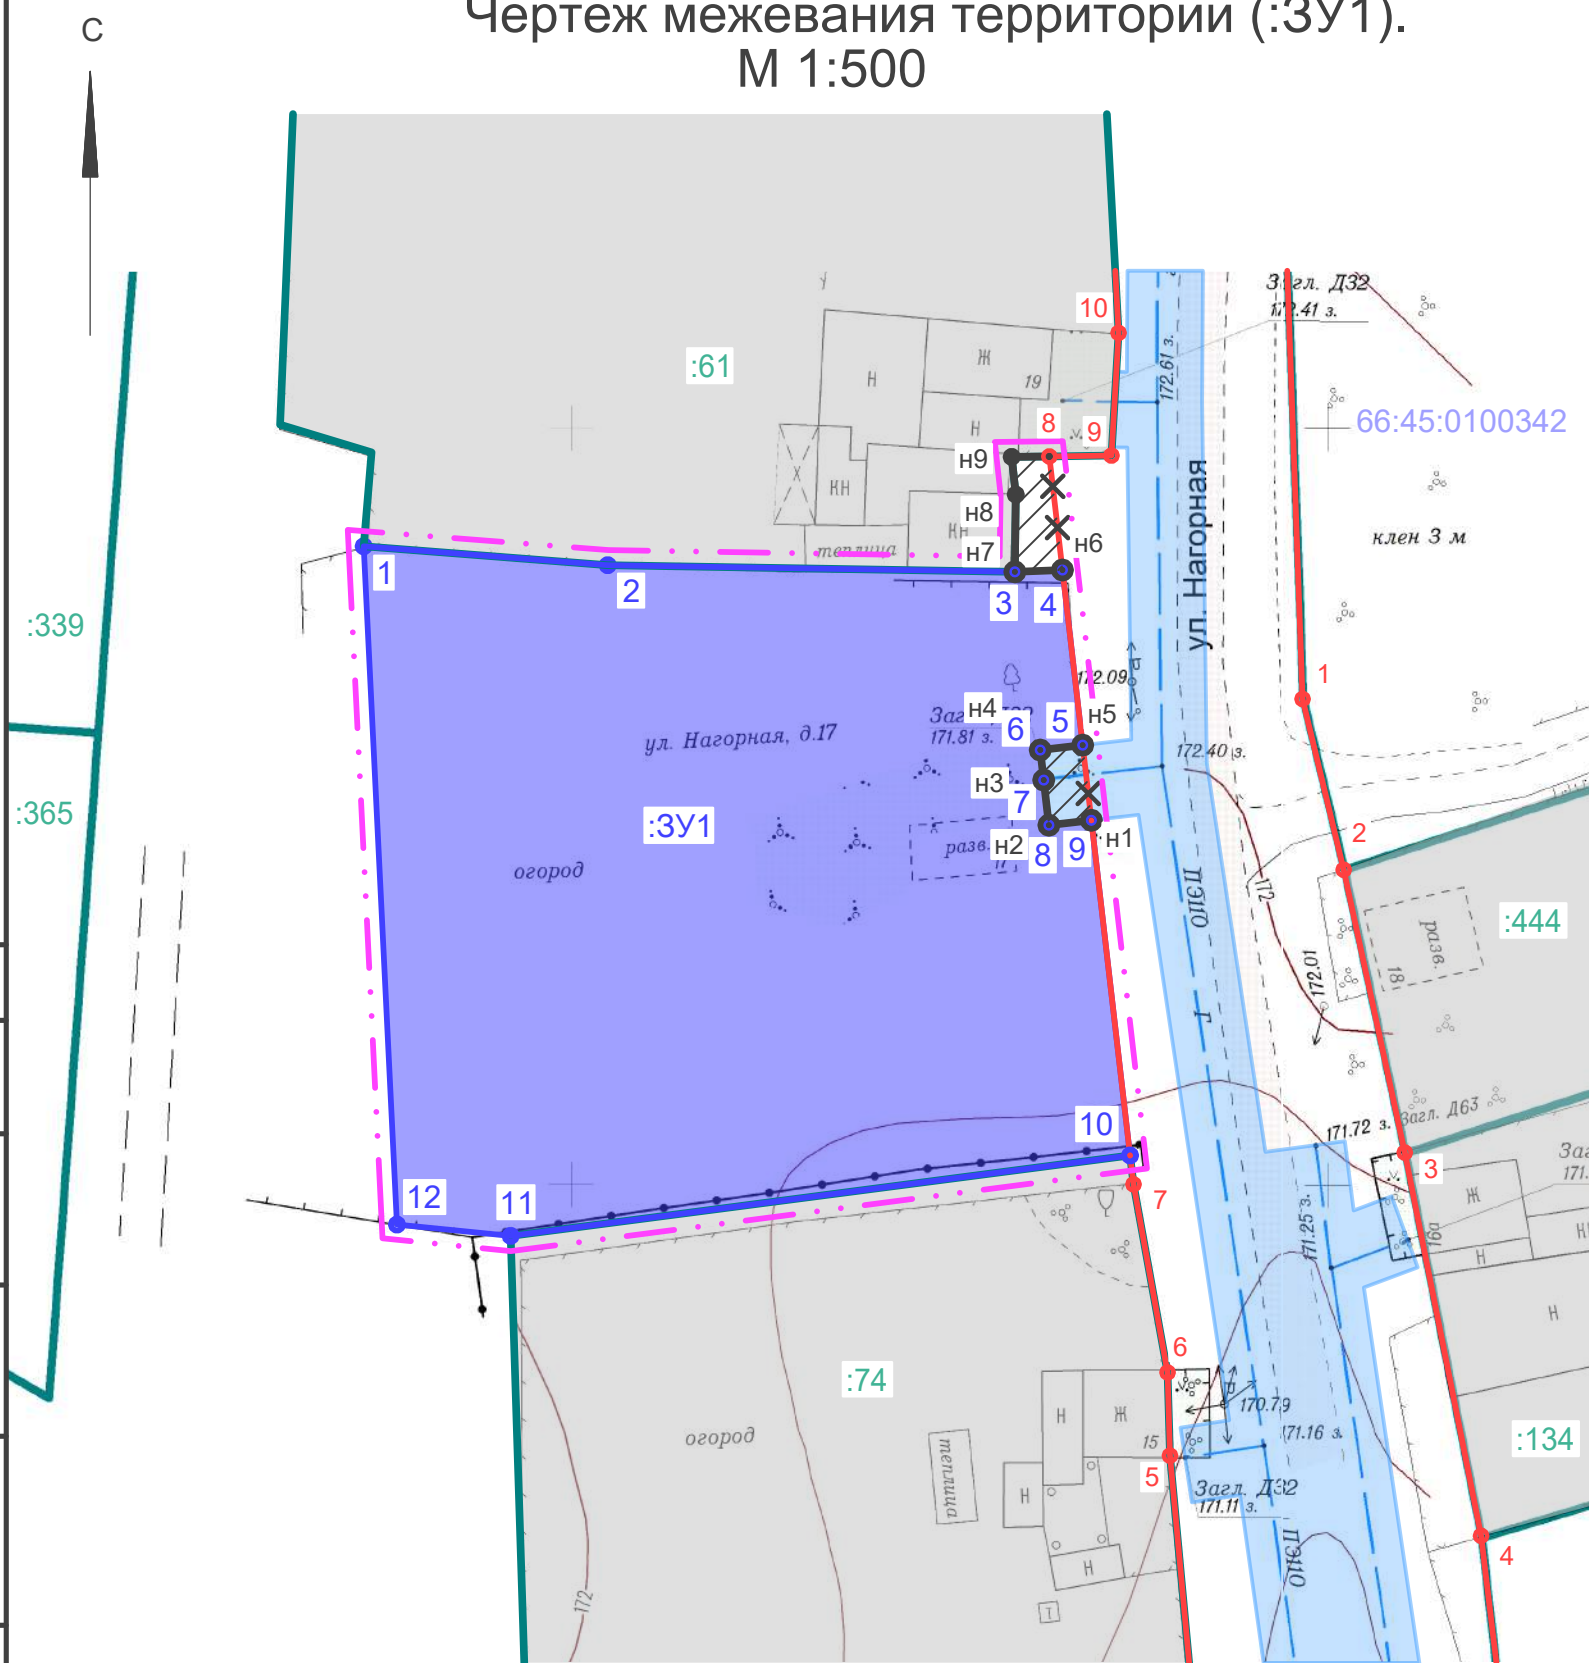

Ведомость координат поворотных точек изменяемых красных линий

Обозначение характерных точек границ	Координаты, м		Обозначение характерных точек границ	Координаты, м	
	X	Y		X	Y
1	350132.10	1611398.40	н4	350128.73	1611381.05
2	350120.81	1611401.12	н5	350129.05	1611383.86
3	350102.11	1611405.16	н6	350140.63	1611382.52
4	350076.71	1611410.22	н7	350140.51	1611379.37
5	350082.07	1611389.63	н8	350145.62	1611379.43
6	350087.57	1611389.47	н9	350148.11	1611379.16
7	350100.01	1611387.22	8	350148.14	1611381.65
н1	350124.08	1611384.43	9	350148.20	1611385.76
н2	350123.76	1611381.62	10	350156.31	1611386.23
н3	350126.74	1611381.28			

Условные обозначения

- граница внесения изменения
- 66:45:0100342 - кадастровый квартал
- существующие красные линии
- :ЗУ1 - граница образуемого земельного участка
- :61 - граница существующих земельных участков по сведениям ЕГРН
- границы сохраняемых земельных участков
- отменяемые красные линии
- устанавливаемые красные линии
- перераспределяемая территория земель
- охранный зона сети газоснабжения

Образуемые (формируемые) земельные участки

Обознач. образуемого участка	Площадь, (кв.м.)	Разрешенное использование (в соответствии с ПЗЗ (код ВРИ/ по документу)	Территориальная зона	Адрес (местоположение)
1	2	3	4	5
:ЗУ1	1986	Земельные участки (территории) общего пользования	Зона индивидуальной жилой застройки	Свердловская обл., г. Каменск-Уральский, д. Новый Завод

Примечания

- 1 Система координат - местная.
- 2 Система высот - Балтийская.

Согласовано

Взам.инв.№

Подпись и дата

Инв.№ подл.