


Условные обозначения

- ошч. промт.
 - граница проектирования
 - граница калестроенног вартала
 - граница земельнаг раздѣла по сѣзденног ЕПРН
 - санитарно-защитная зона промшленных и коммунальных
 - санитарно-защитная зона промшленных и коммунальных
 - высоковольтный коридор
 - охранная зона шкелетных коммуникаций
 - канализация
 - газопровод
 - электропроводь высокого напряжения
 - электропроводь низкого напряжения
 - ЛЭП высокого напряжения на незастроенног территории

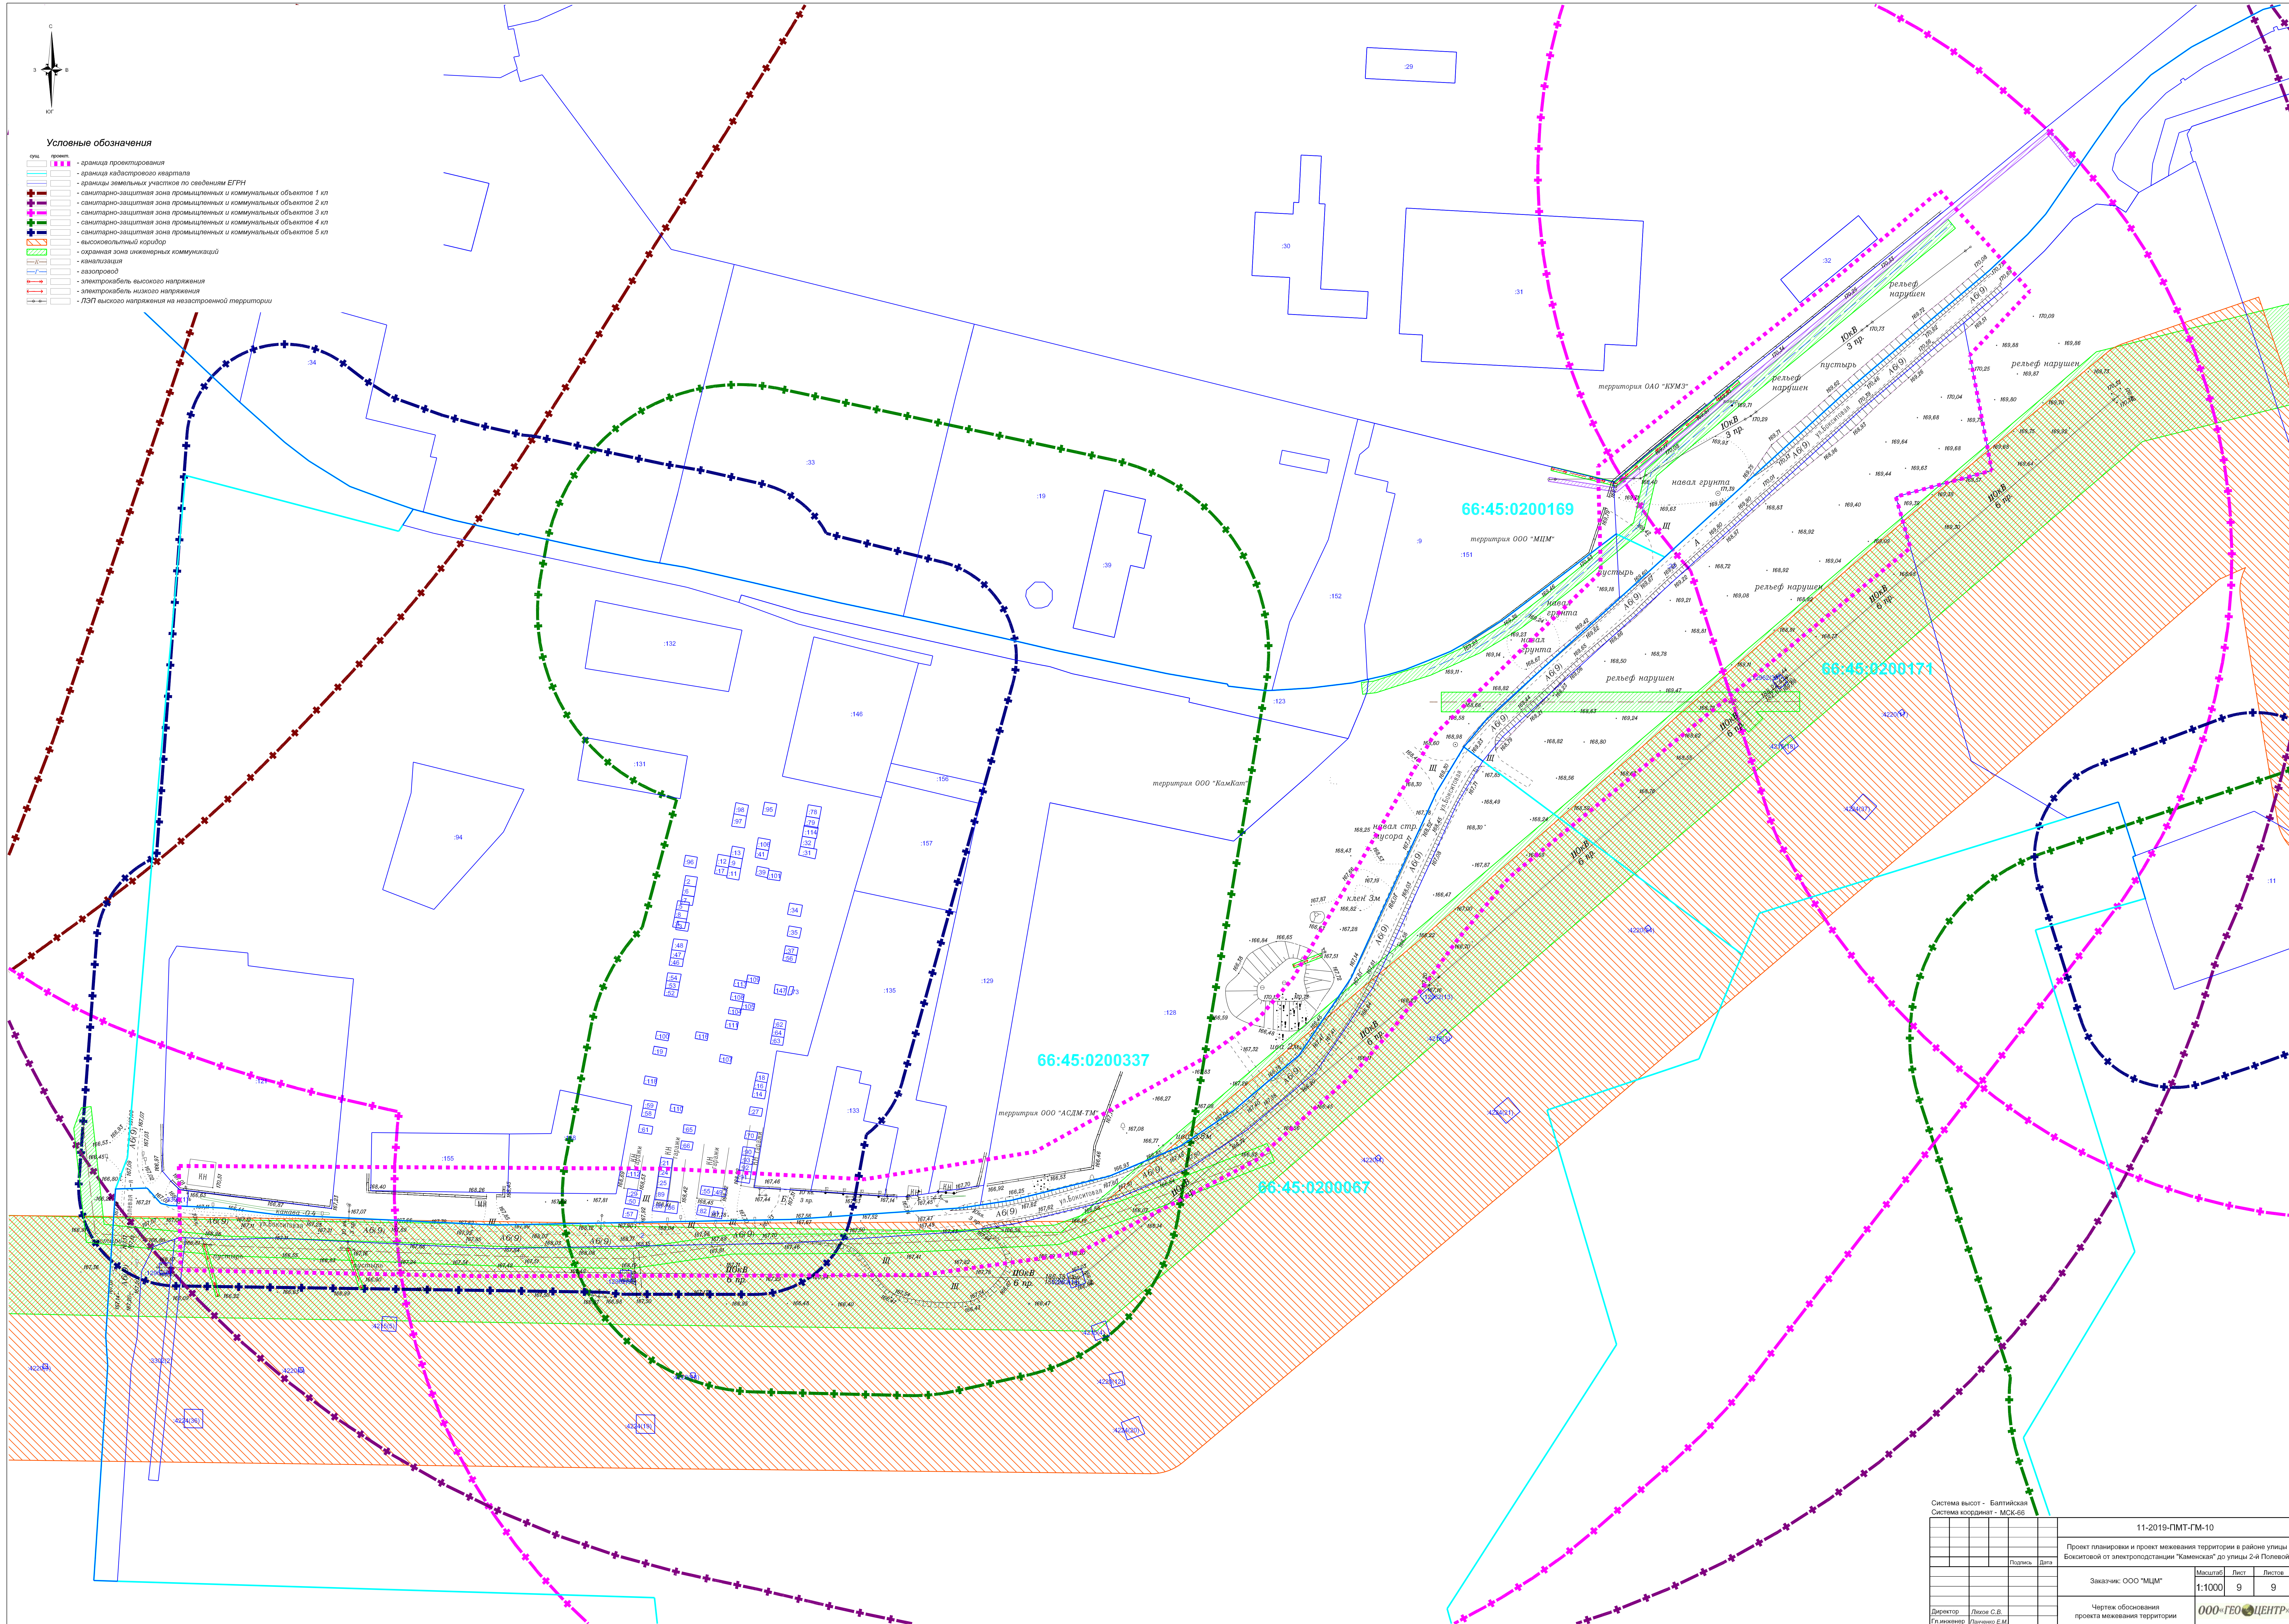

Система высот - Балтийская
Система координат - МСК-61

[illegible]