


Чертеж межевания территории (:ЗУ2).
М 1:1000

Приложение 3
к приказу ОМС "Комитет по архитектуре и градостроительству Каменск-Уральского городского округа"
от03.07.2026.....№....186..

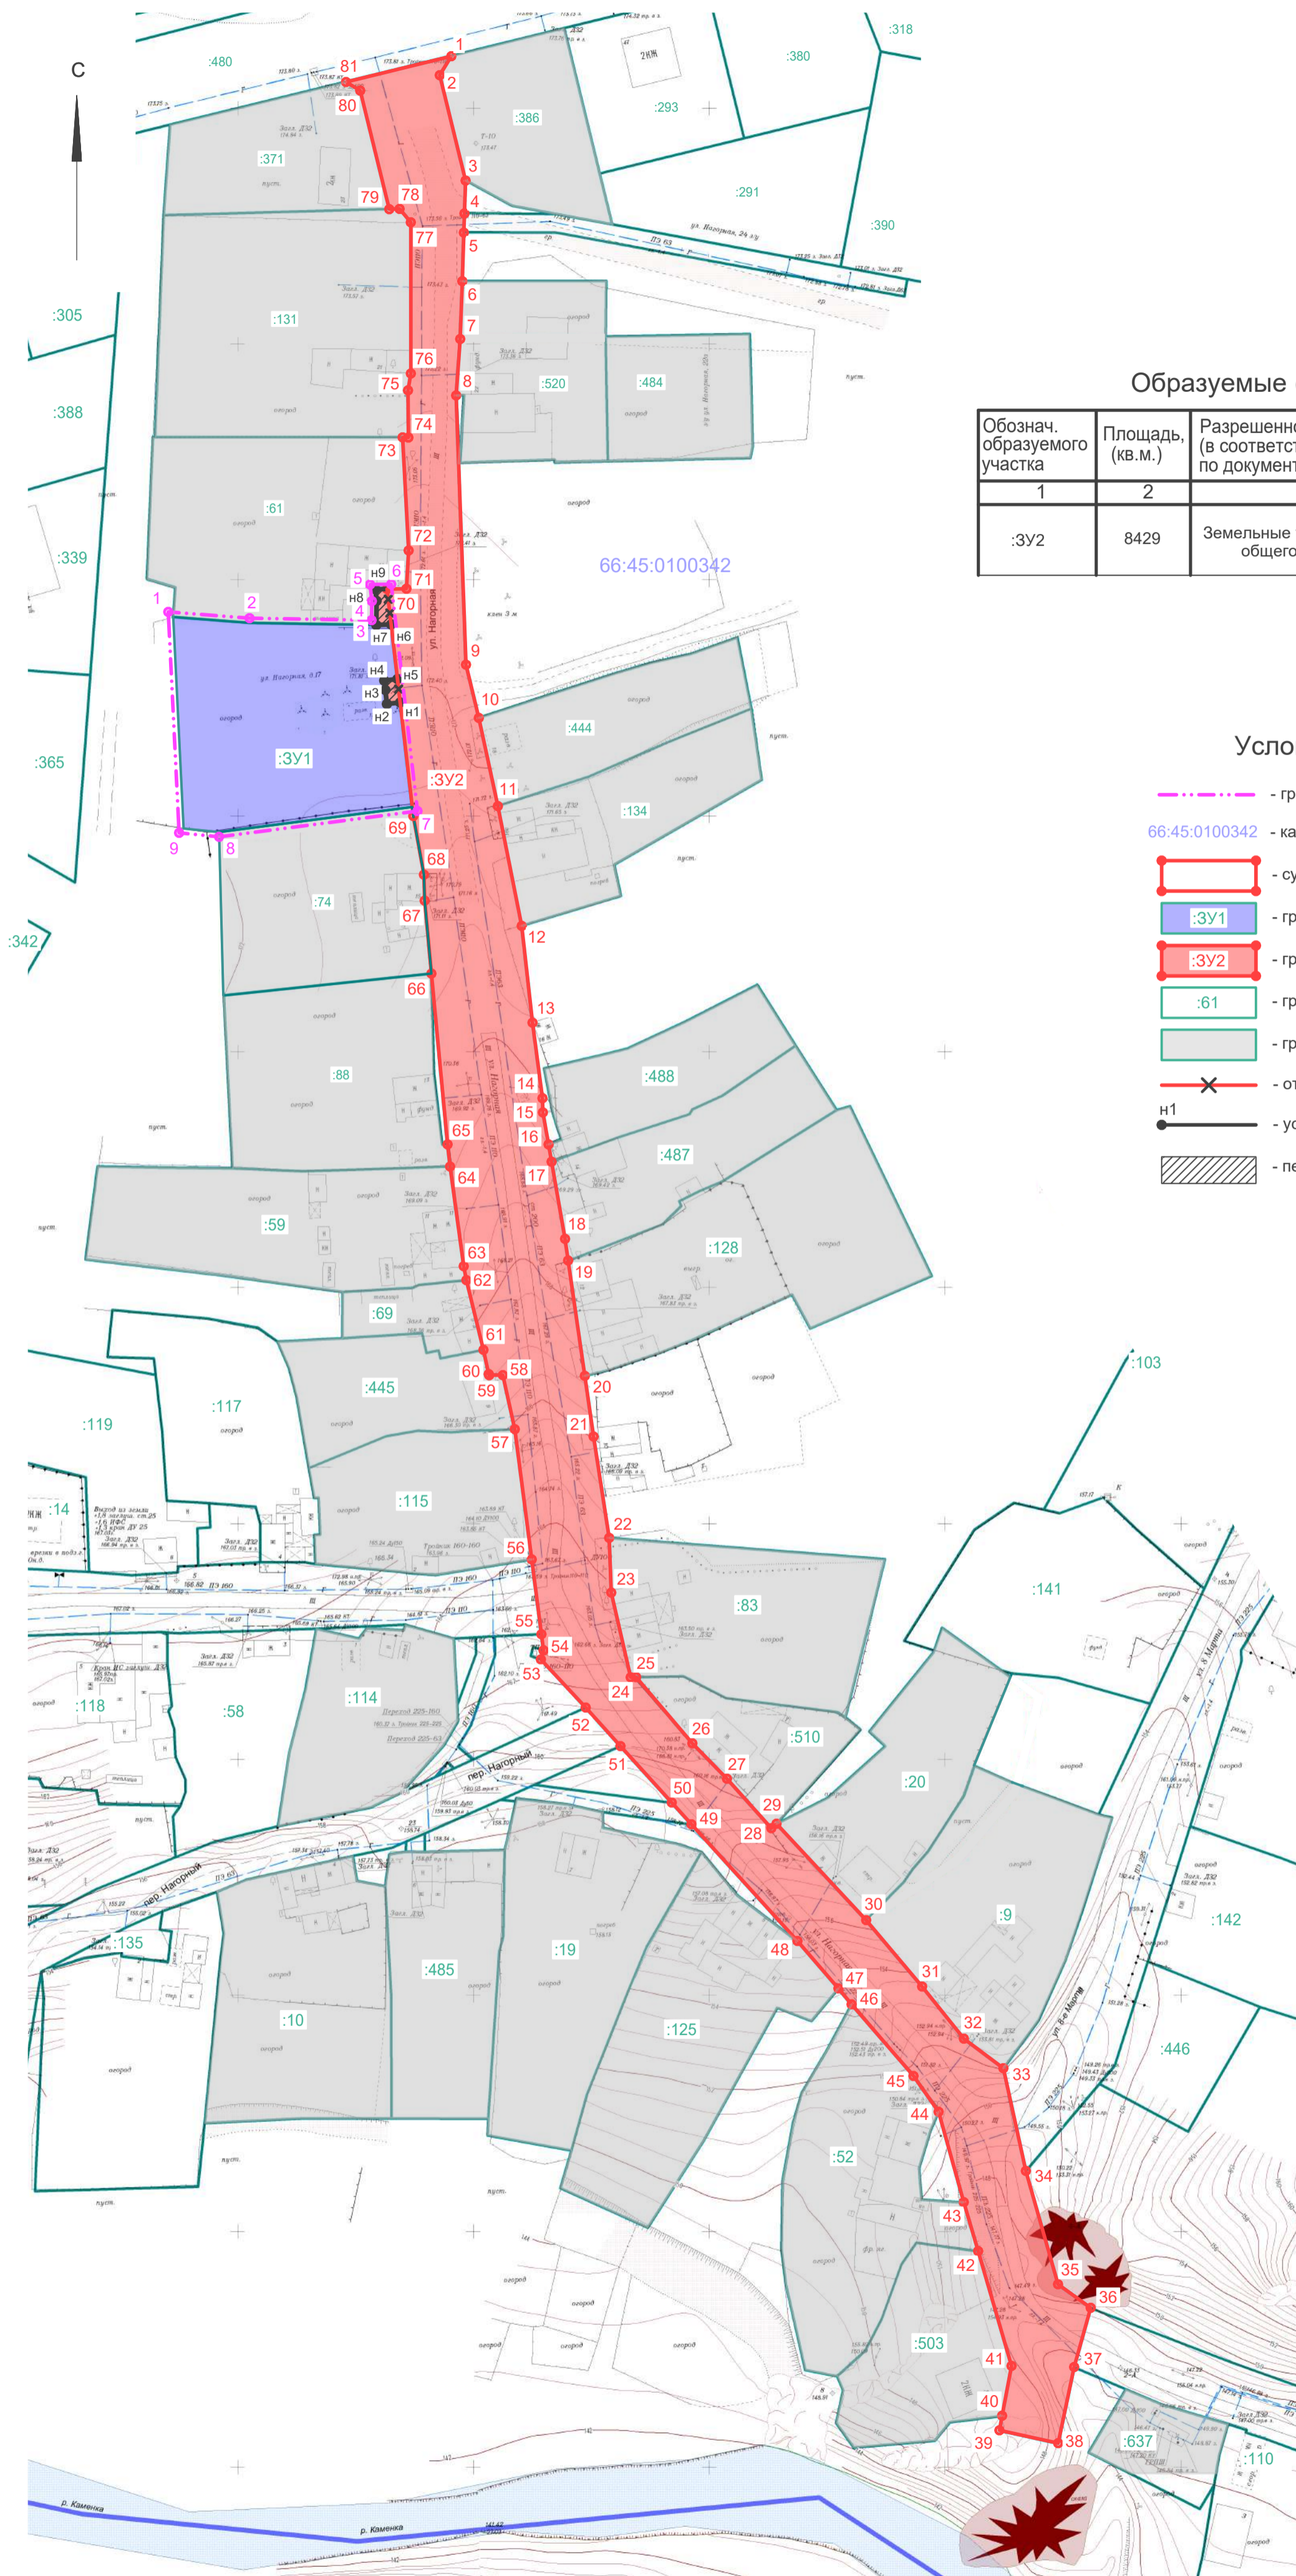

Образуемые (формируемые) земельные участки

Обознач. образуемого участка	Площадь, (кв.м.)	Разрешенное использование (в соответствии с ПЗЗ (код ВРИ/ по документу)	Территориальная зона	Адрес (местоположение)
1	2	3	4	5
:ЗУ2	8429	Земельные участки (территории) общего пользования	Зона транспортной инфраструктуры	Свердловская обл., г. Каменск-Уральский, д. Новый Завод

Условные обозначения

- граница внесения изменения
- 66:45:0100342 - кадастровый квартал
- существующие красные линии
- граница образуемого земельного участка
- граница образуемого земельного участка
- граница существующих земельных участков по сведениям ЕГРН
- границы сохраняемых земельных участков
- отменяемые красные линии
- устанавливаемые красные линии
- перераспределяемая территория земель

Примечания

- 1 Система координат - местная.
- 2 Система высот - Балтийская.

Согласовано
Инв.Н подл. Подпись и дата
Взам.инв.Н